




PŪDORYS 1.NP

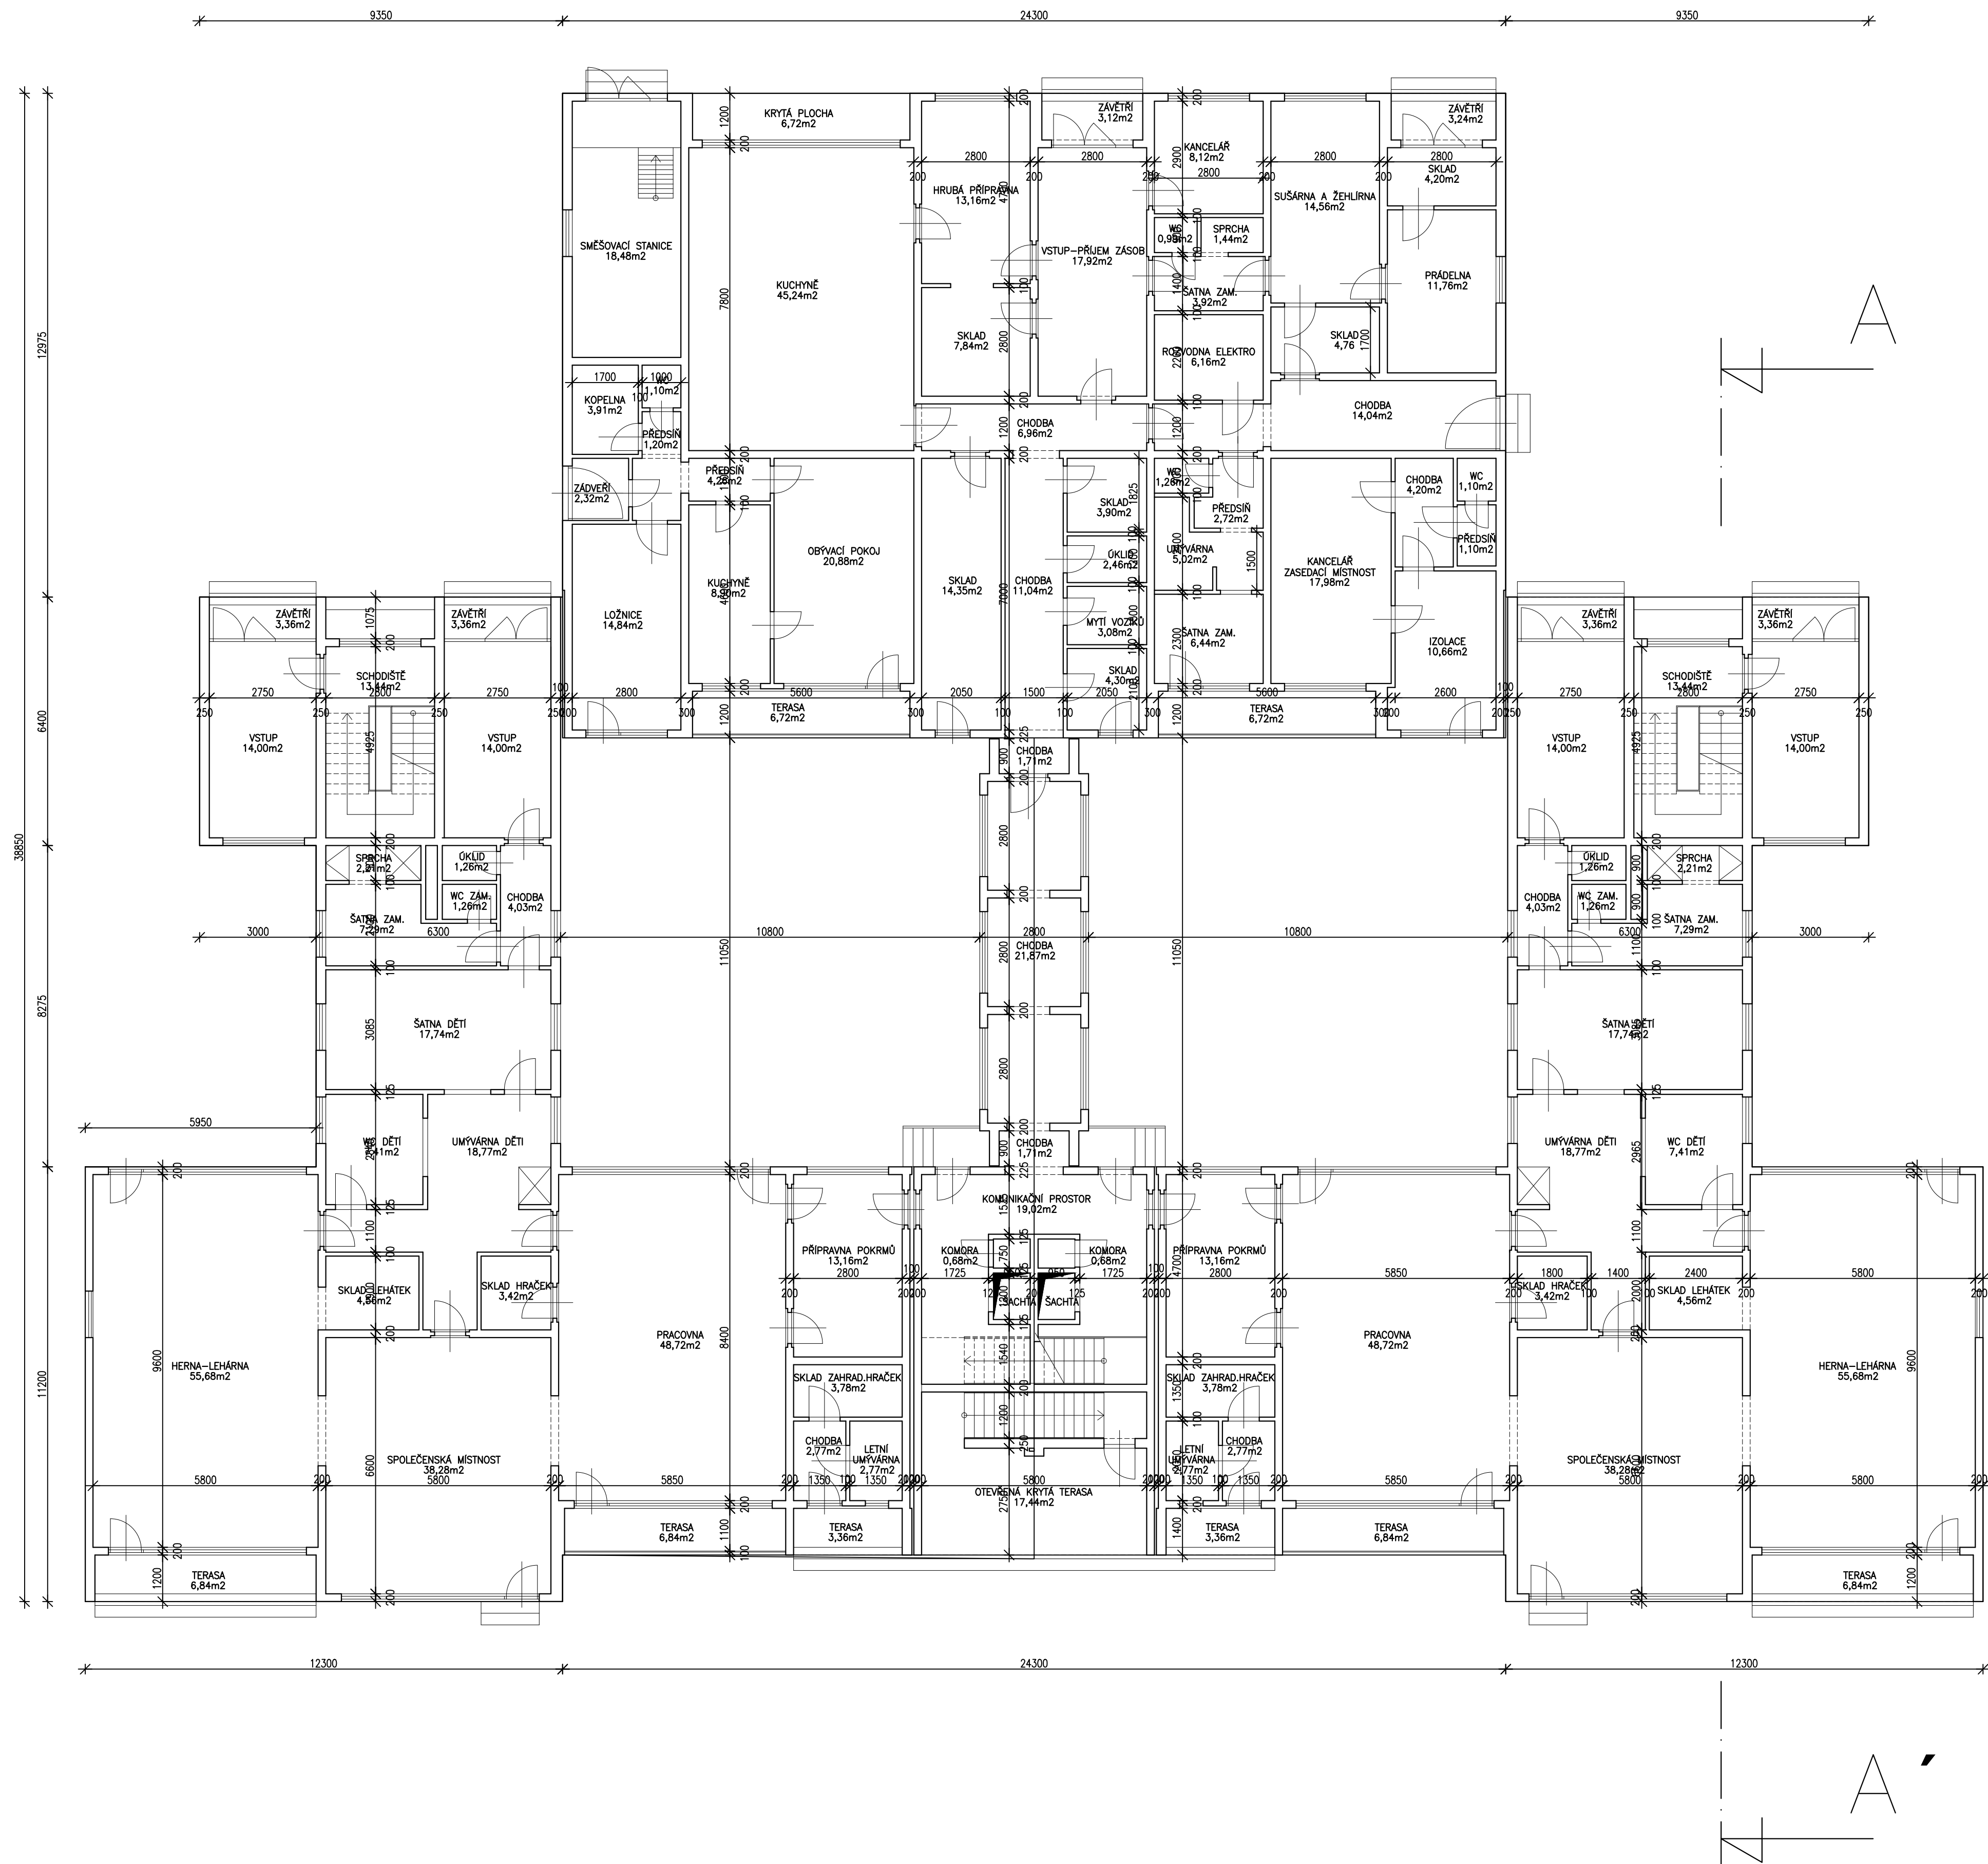


PŮDORYS 2.NP

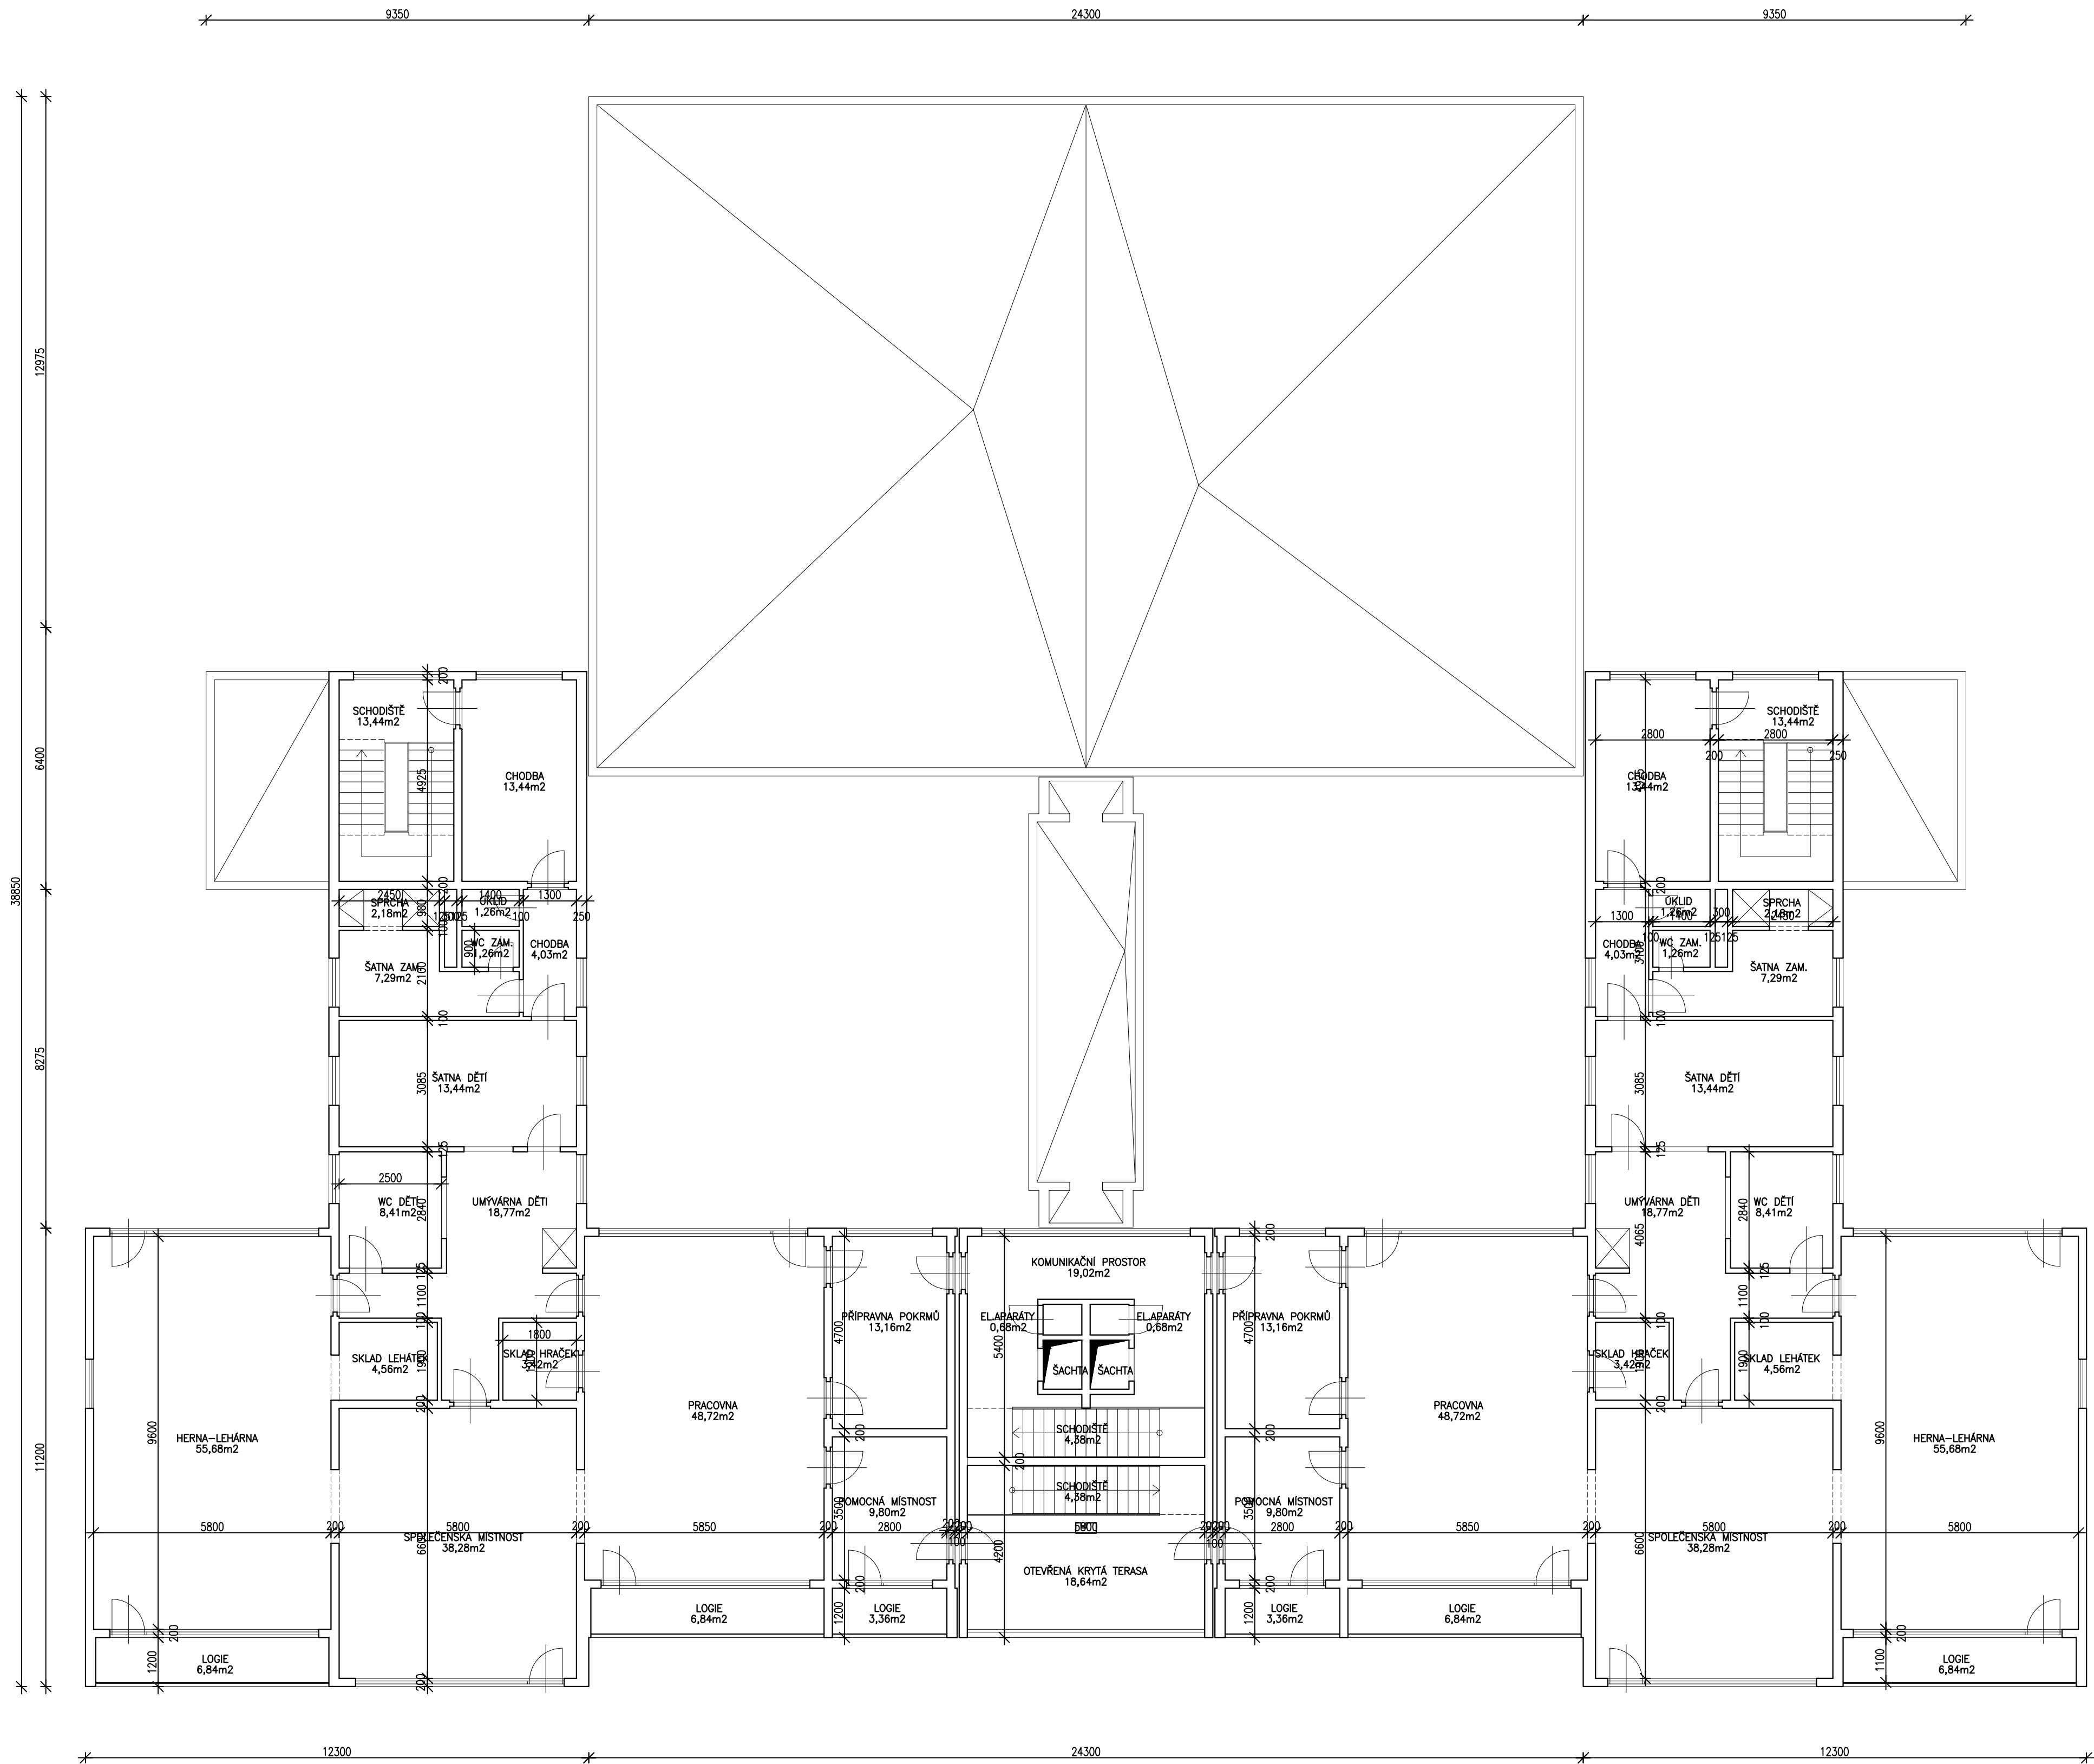


ŘEZ A-A

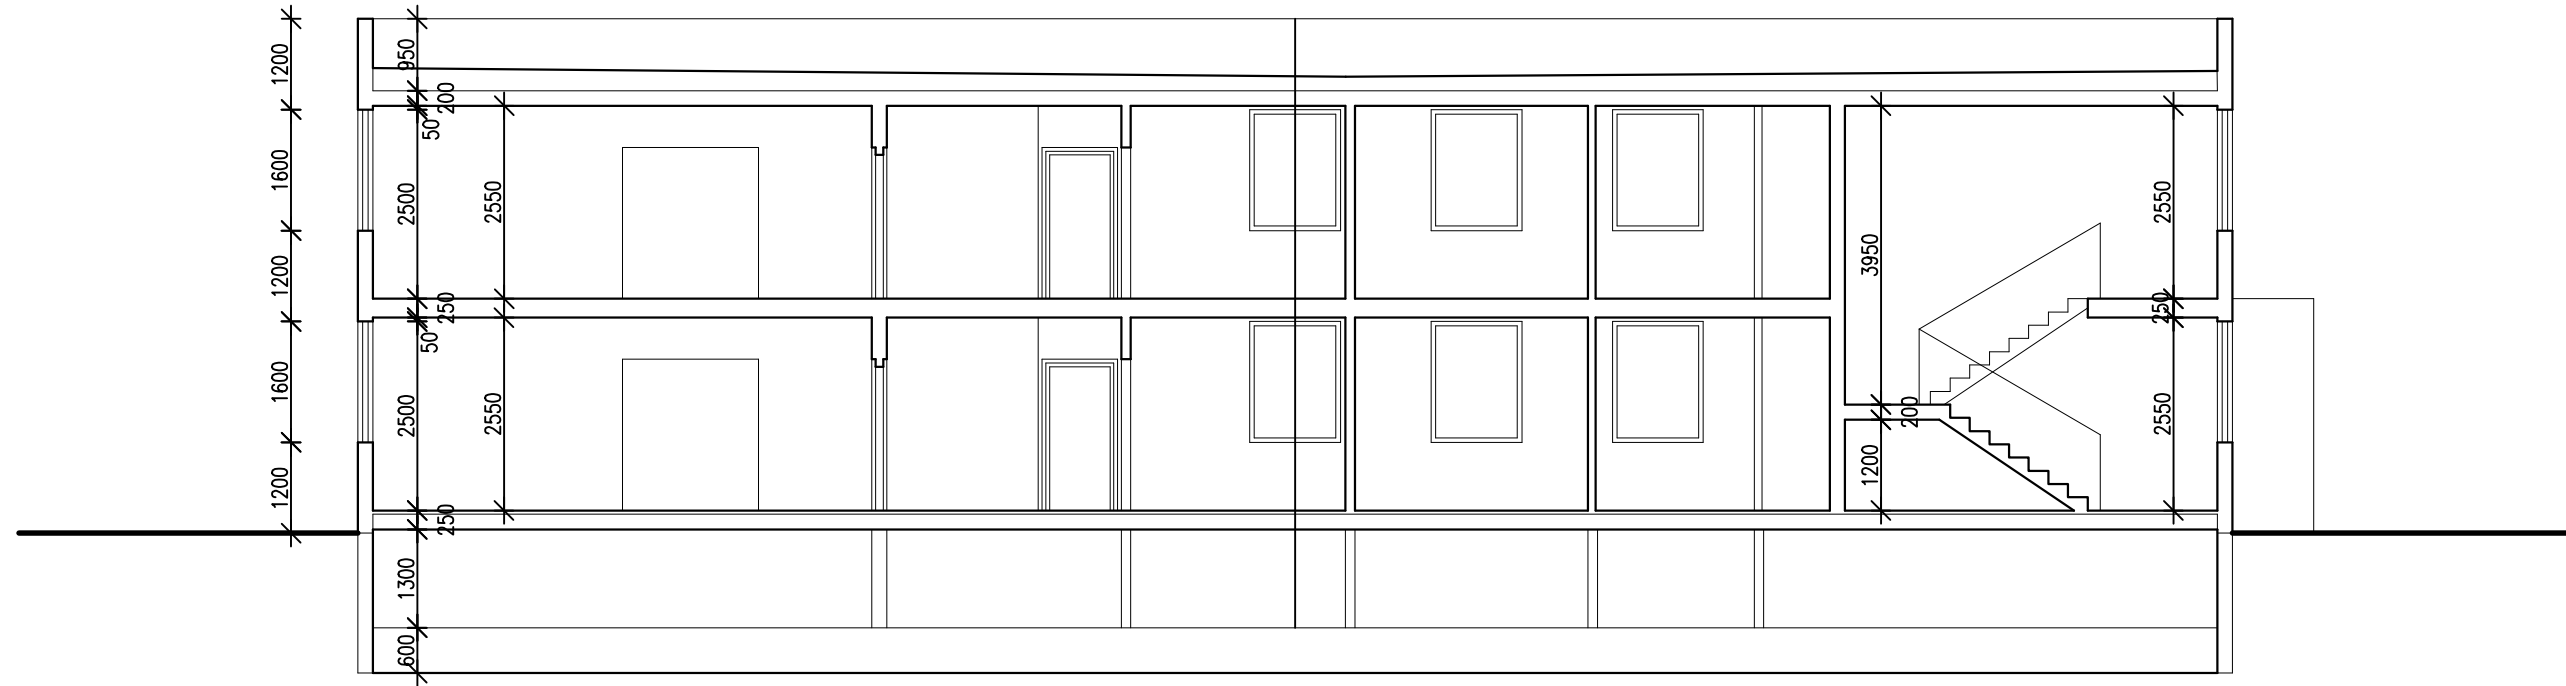


POHLED SEVERNÍ

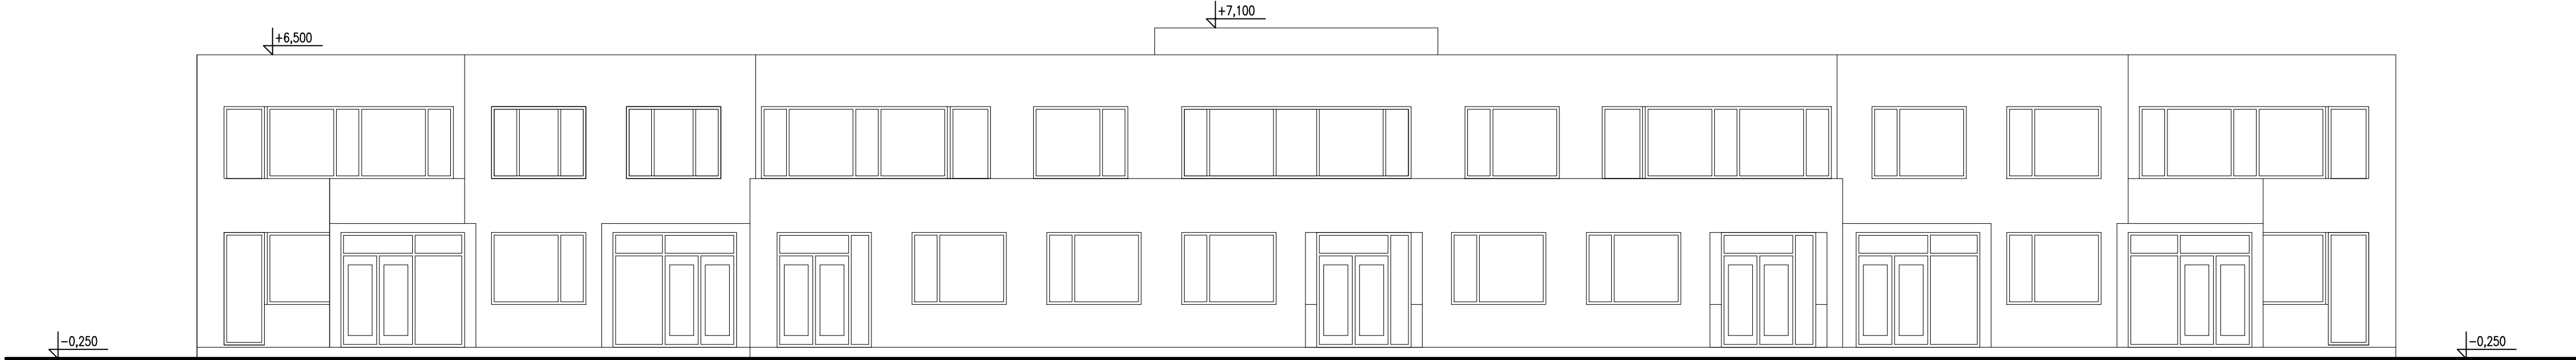

POHLED JIŽNÍ

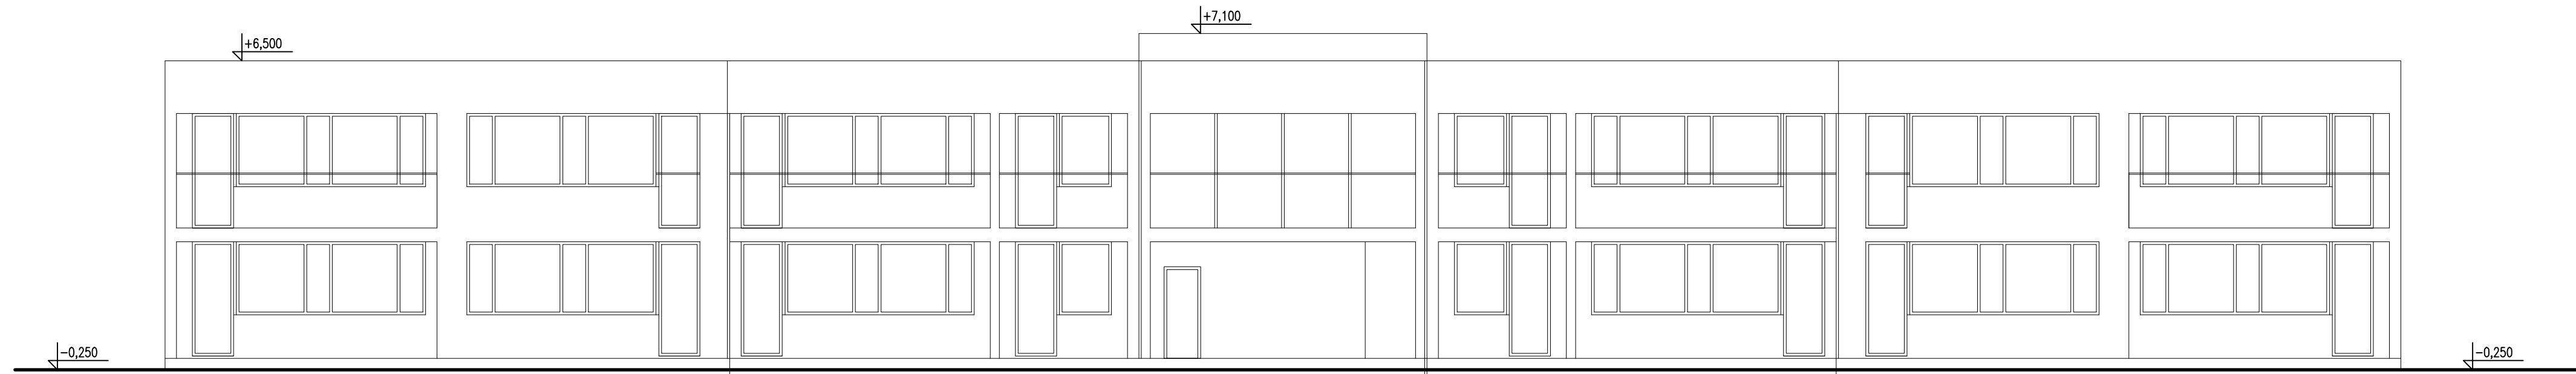

POHLED ZÁPADNÍ

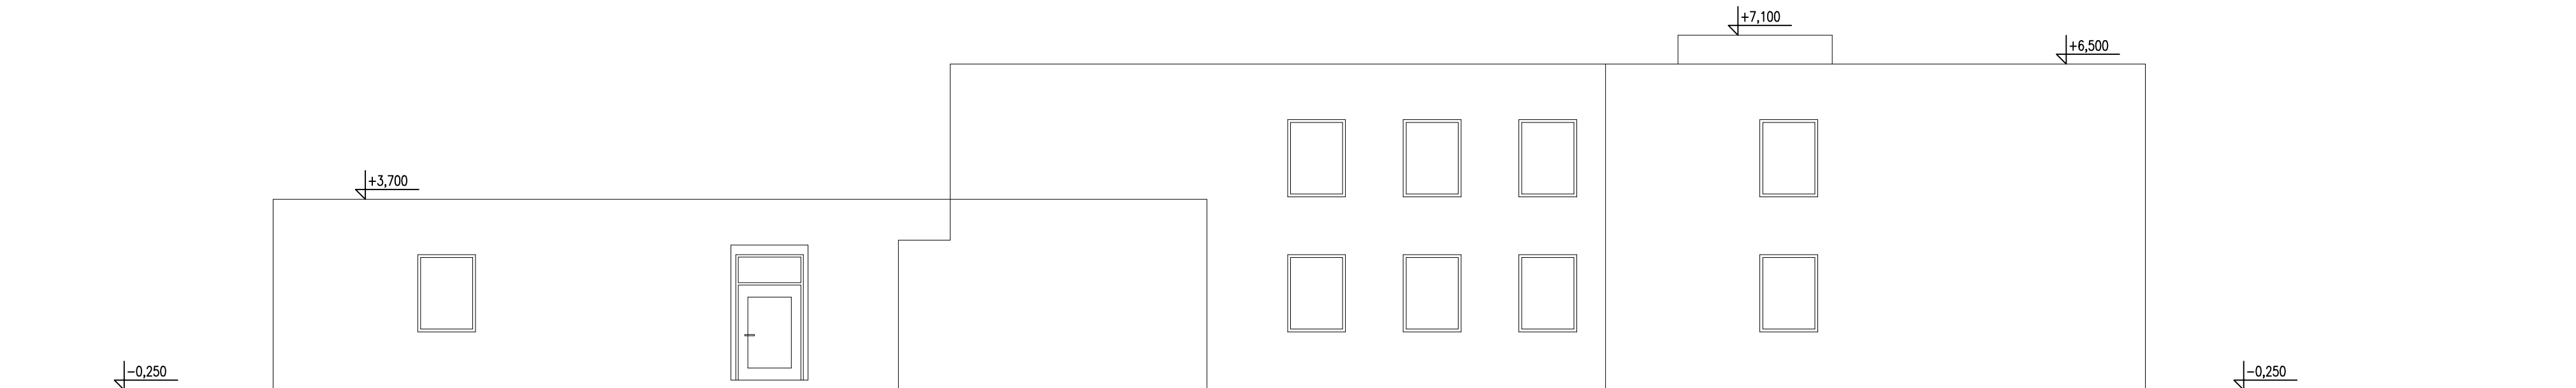

POHLED VÝCHODNÍ

