
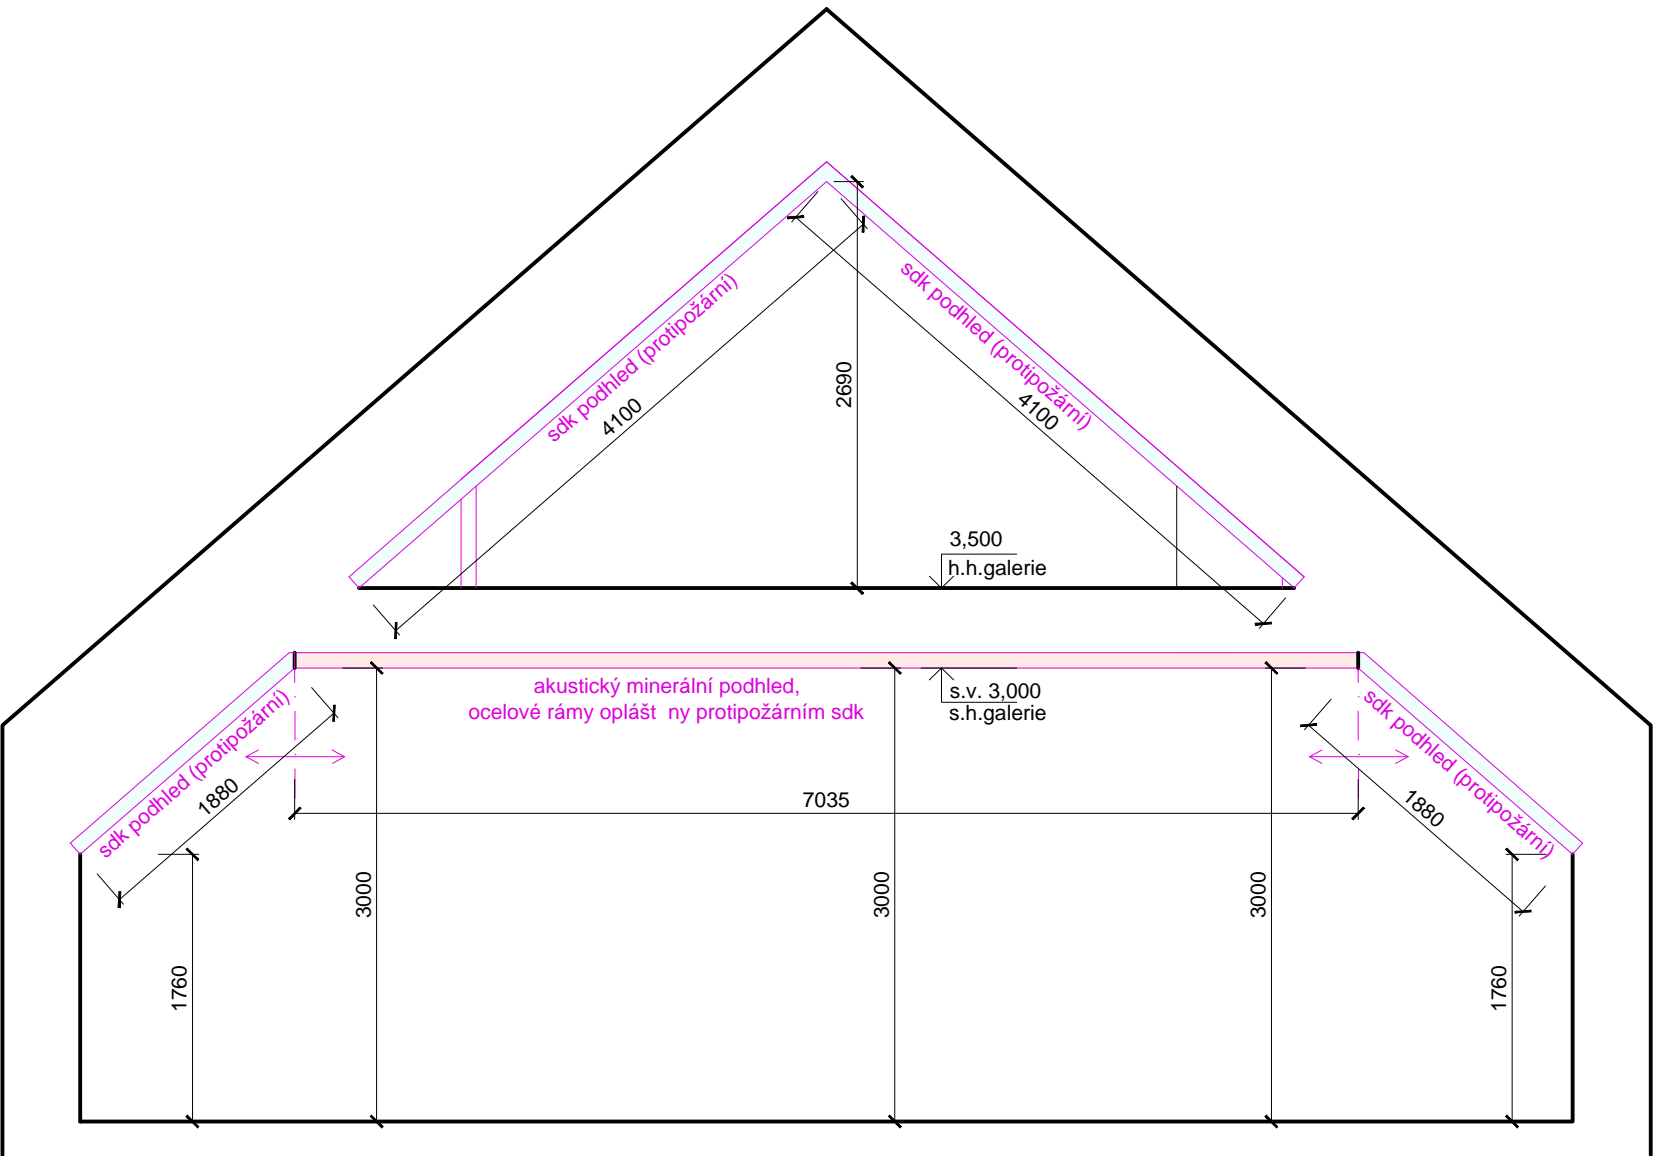



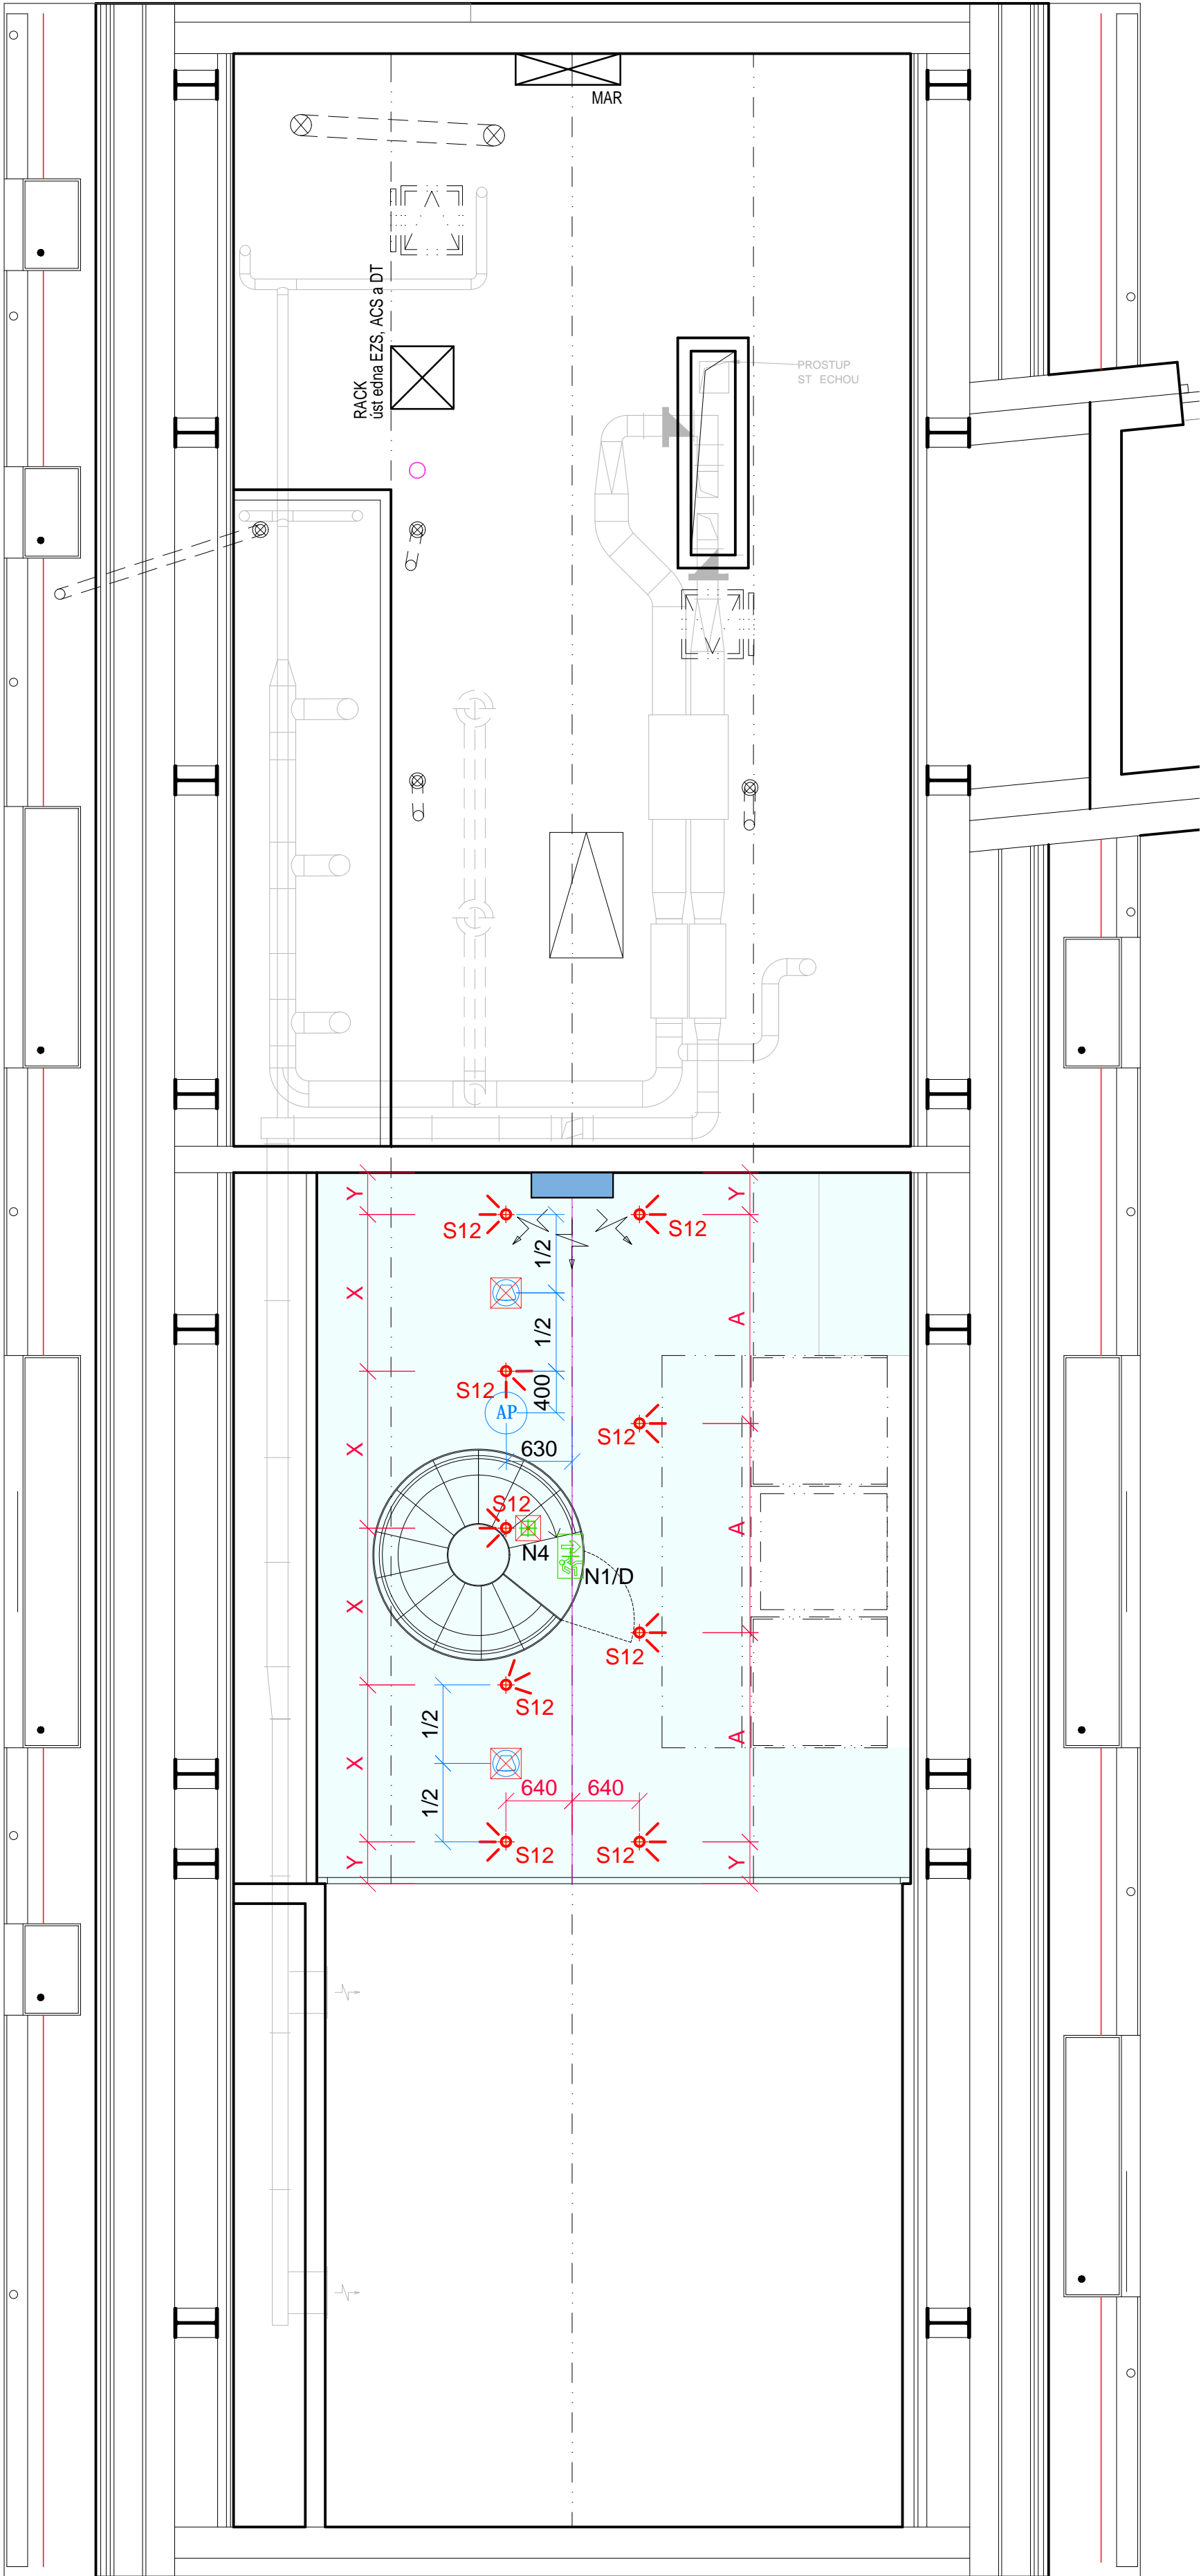

OBJEKT	. M.	NÁZEV MÍSTNOSTI	PLOCHA m ²
SO.02 (B)	2.01a	Galerie	25.5
	2.02a	P da	39.4
	PLOCHA CELKEM		64.9

LEGENDA PODHLED

SDK PODHLED
(s požární odolností REI 30 DP1)
- barva bílá

LEGENDA SVÍTIDEL

S12

- p isazeny reflektor
- viz. kniha svitidel

kotven do konstrukce podhledu né do SDK


- viz. kniha svitidel


- viz. kniha svitidel







LEGENDA SYMBOL

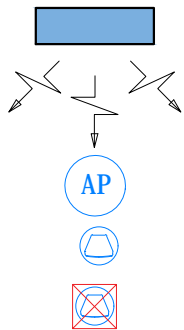

- viz. D1.4

WiFi AP - viz. D1.4
kotven do konstrukce podhledu né do SDK

REPRODUKTOR - viz. D1.4

REPRODUKTOR

POZNÁMKY:

- DOKUMENTACE NENAHRAŽUJE DÍLENSKOU ANI VÝROBNÍ DOKUMENTACI
- NEDÍLNOU SOU ĚSTÍ DOKUMENTACE JE TECHNICKÁ ZPRÁVA
- V KONSTRUKCÍCH S POŽADOVANOU POŽÁRNÍ NEBO AKUSTICKOU ODOLNOSTÍ NUTNO OSADIT ATOSTOVANÉ VÝROBK Y
- STANDARDY UVEDENÉ PROJEKTANTEM JSOU NAVRŽENY JAKO KVALITATIVN Ě MINIMÁLNÍ
- VEŠKER Ě ROZM RY NUTNO OV IT NA STAVB
- VEŠKER Ě ODCYHLKY OD T ĚTO DOKUMENTACE, KTER Ě BUDOU ZJIŠ Ť NY B HEM STAVBY, BUDOU NEPRODLEN Ě ŠENY VE SPOLUPRÁCI S GENERÁLNÍM PROJEKTANTEM
- OKNA BUDOU PROVEDENA JAKO D ĚV NÁ "BEZRAMOVÁ", POUZE Ě ŠT, KTER Ě S OTVÍRÁ, BUDE MÍT VIDITELN Ě RÁM, NAP Ě . REF. VÝR. OKNA JÁNOŠÍK

POZN.1 - UMÍSTĚNÍ OZNAČENÍ SMRUÚNIK DLE JEDNOTLIVÝCH FÁZÍ VÝSTAVBY - VIZ. PB TÉTO PD




Sibre s.r.o.

generální projektant:	investor:	M stská ást Praha 6, s.armády 23, 160 52 Praha
-----------------------	-----------	--

Ing. Radek Krýza

spoluauto i:	zodp. p:	Ing. Radek Krýza
--------------	----------	------------------

Inq. arch. Petr Brzobohatý	výkres:	NfWUX`ci `dc\`YX`bUqhfcd`&'BD`!T
----------------------------	---------	----------------------------------

Ing. arch. Gabriela Brzobohatá	stupe :	DOKUMENTACE PRO PROVÁD ĚNÍ STAVBY (DPS)
--------------------------------	---------	---

datum:	m ítko:	paré:	íslo výkresu:
--------	---------	-------	---------------

03/2022 1-50

LIB-B_DPS_D.1.1_403_00


SO.03

SO.02

10.01

