


7.NP

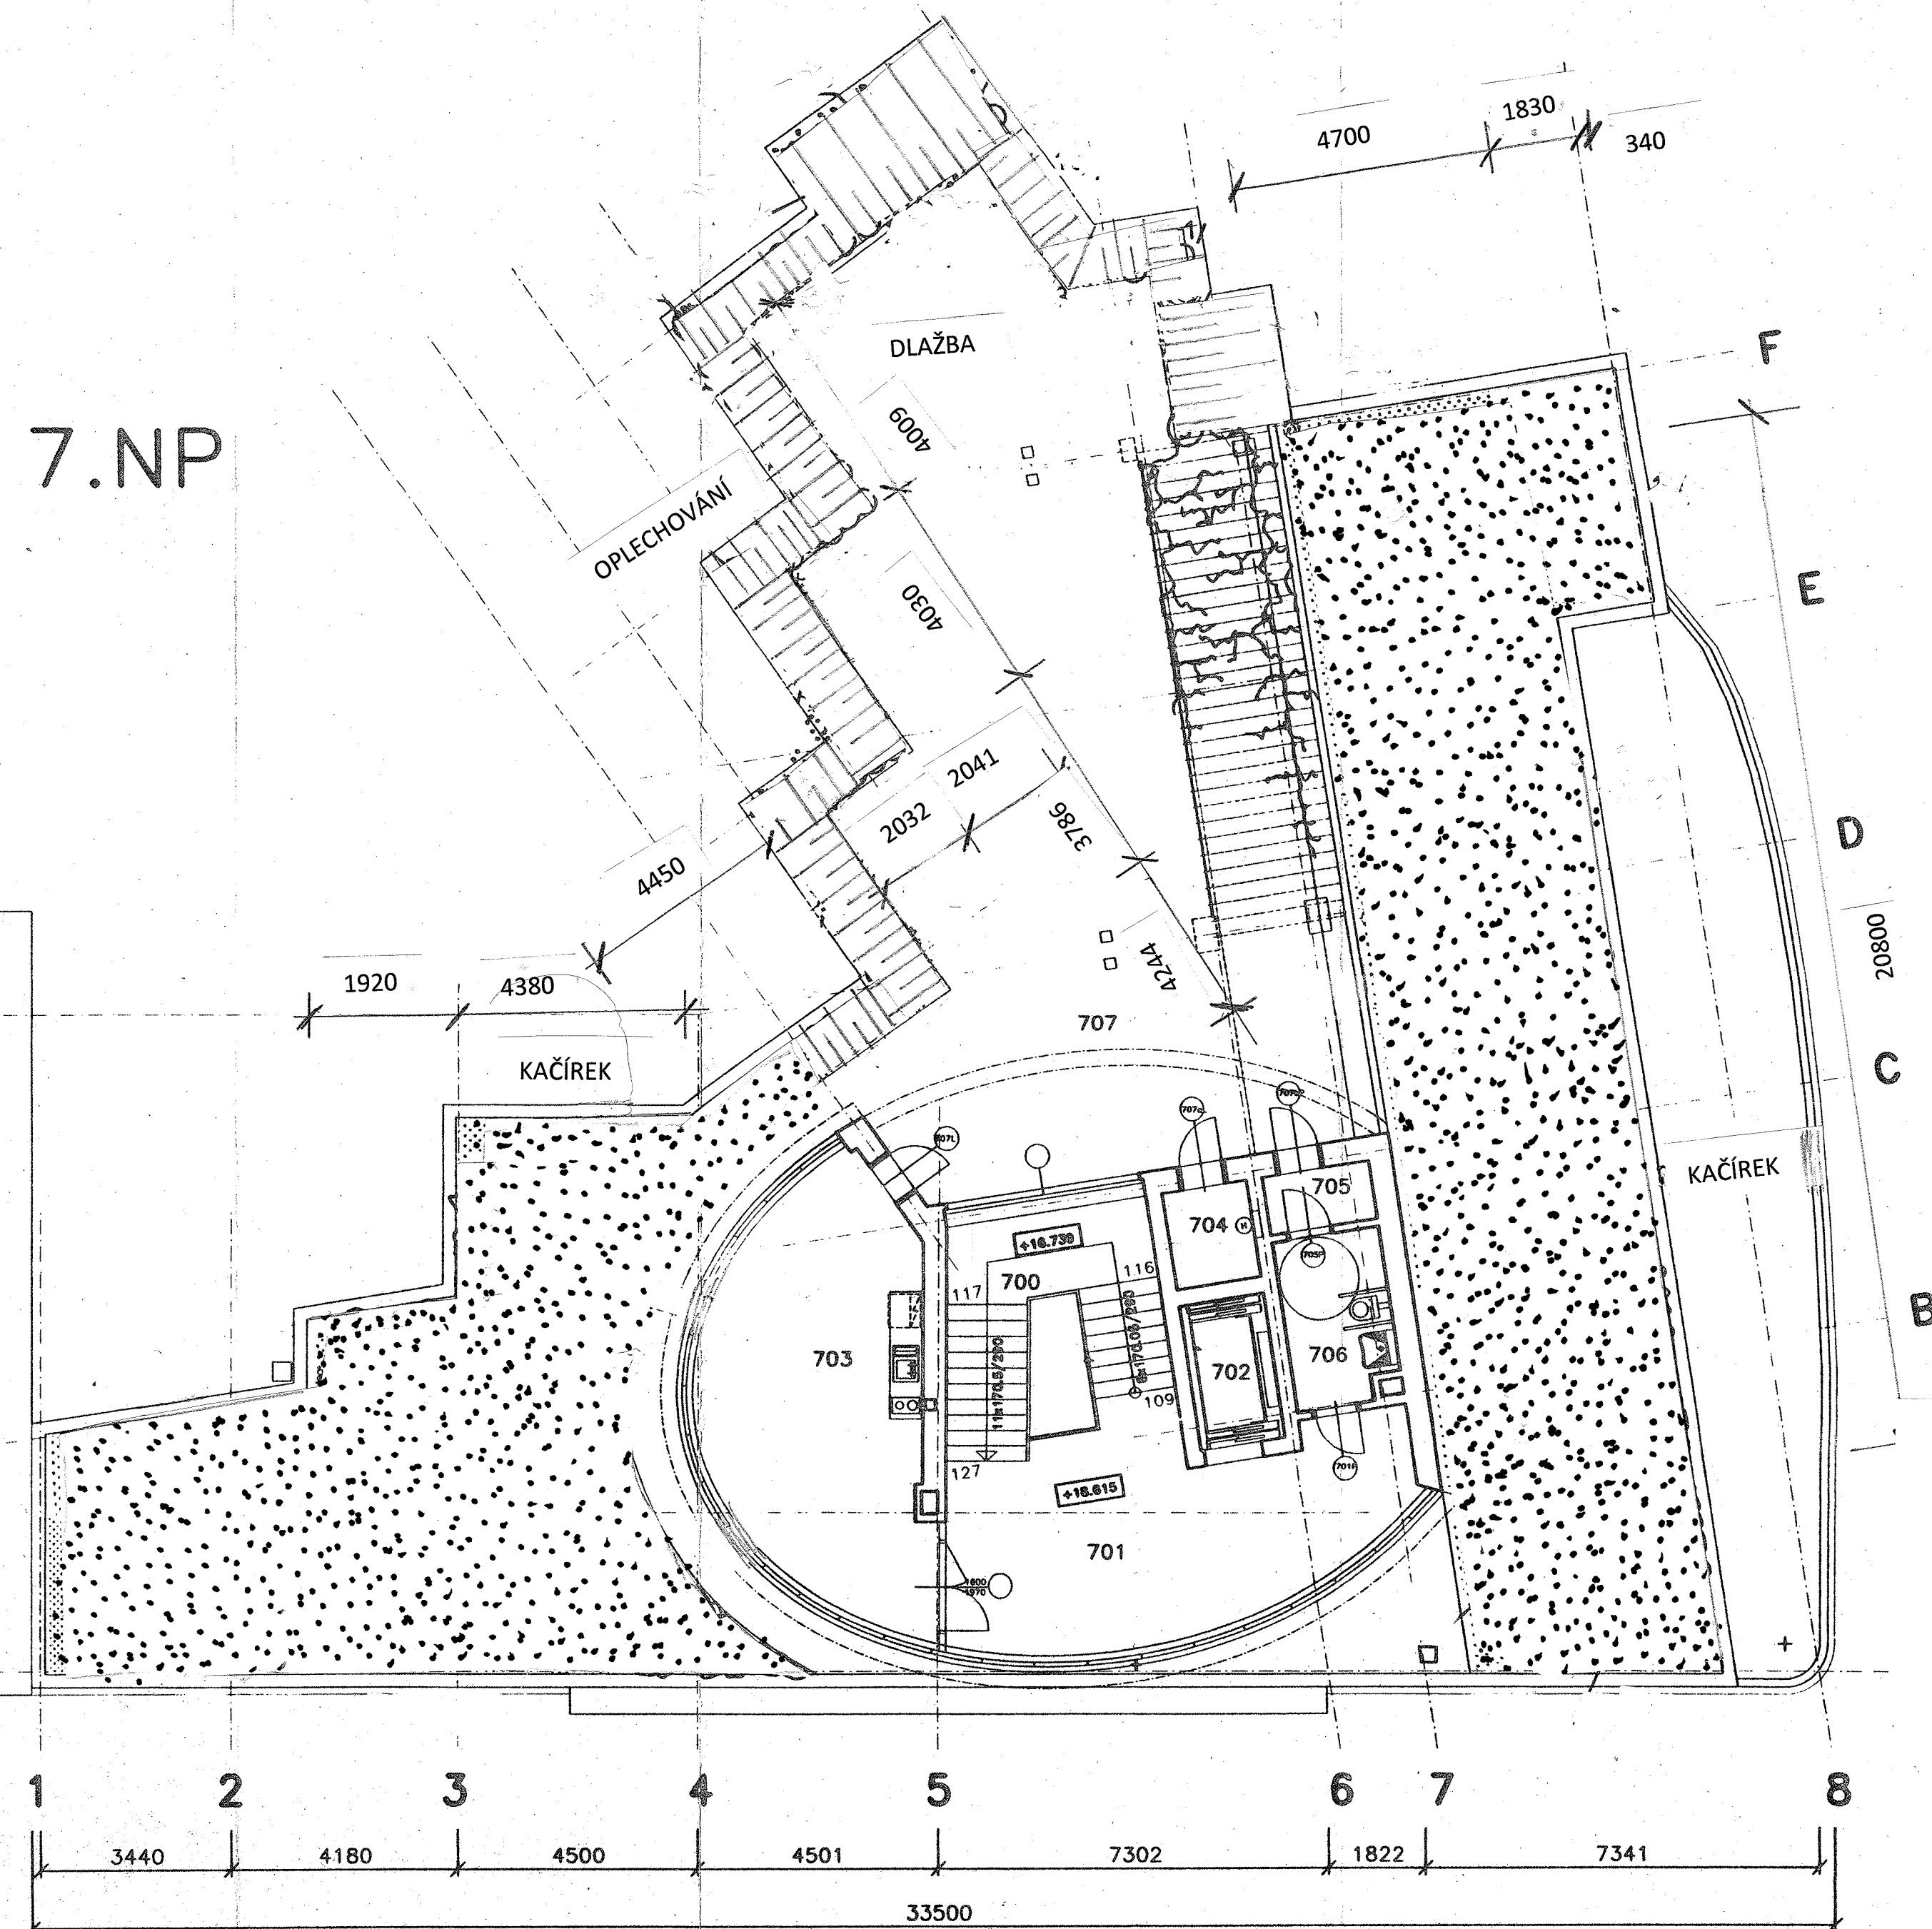

BYTOVÝ DŮM

s pečovatelskou službou

Šlejnická ulice č. 5, Praha 6 – Dejvice

Střecha – nový stav