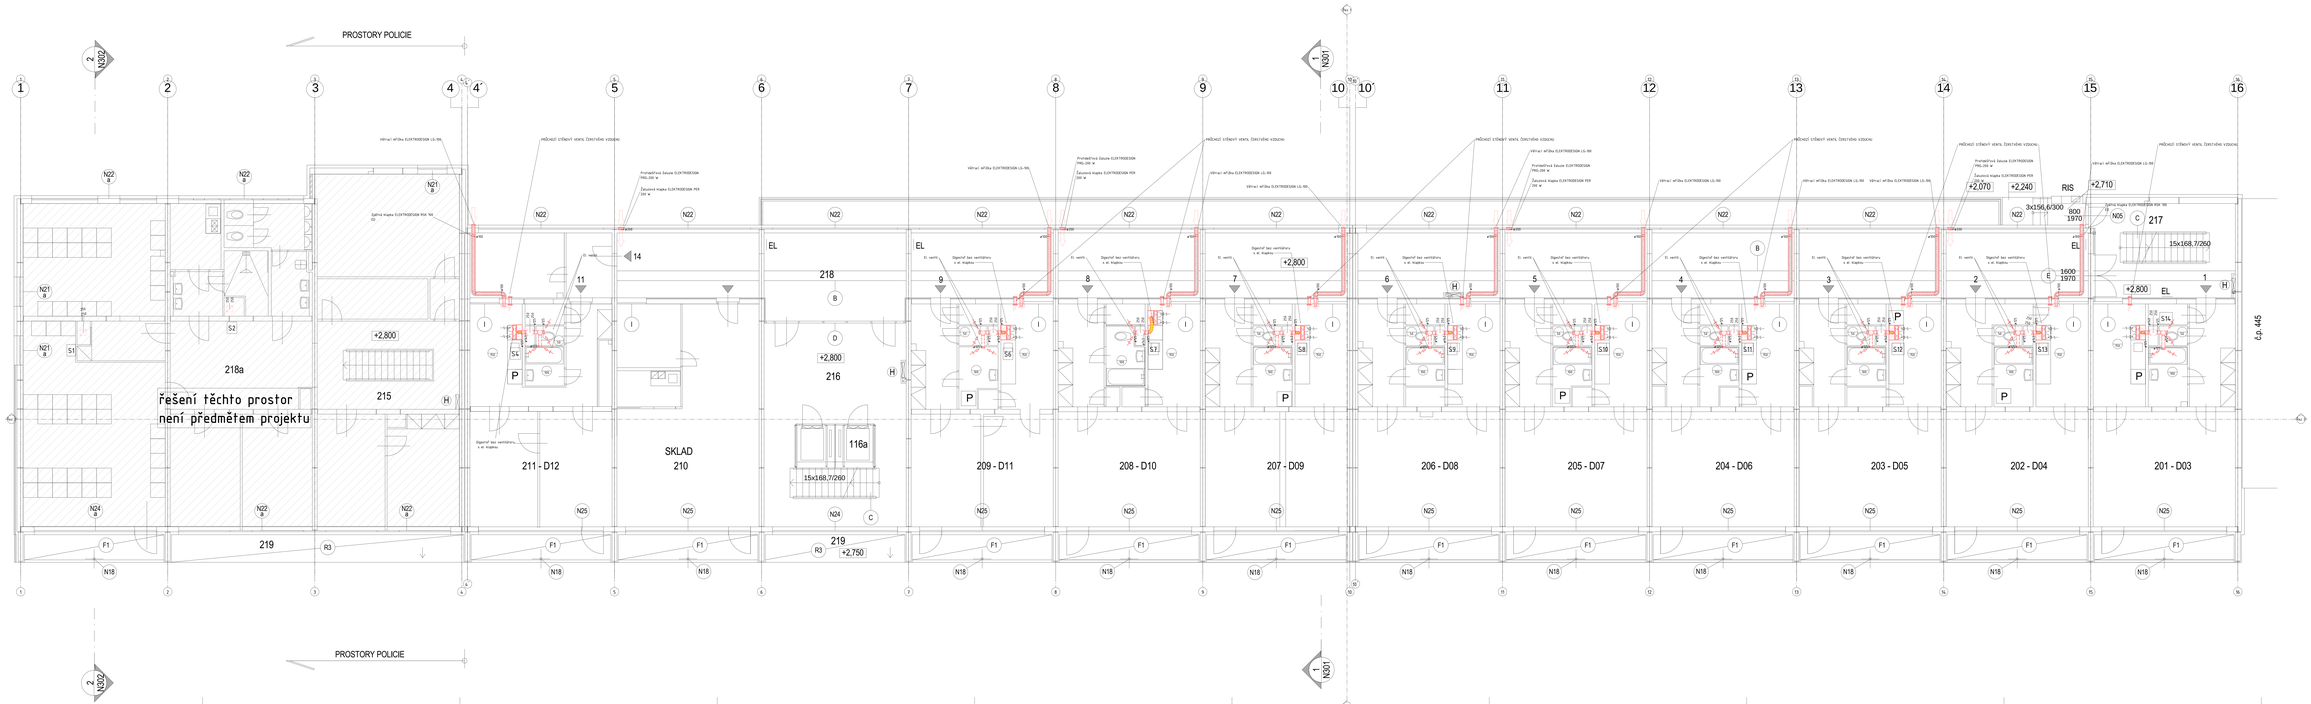

ZNAČENÍ IZOLACÍ POTRUBÍ

TEPELNÁ IZOLACE 100mm

LEGENDA ZNAČENÍ

- PŘÍVOD VZDUCHU 3D/1U
- ODVOD VZDUCHU 3D/1U
- ZNAČENÍ PRO PŘÍVODNÍ VZDUCH
- ZNAČENÍ PRO ODVODNÍ VZDUCH
- ZNAČENÍ PRO PŘEPOUŠTĚNÍ VZDUCHU
- ZNAČENÍ PRO ODK VZDUCHU
- ZNAČENÍ PRO VÝTLAK VZDUCHU

POZNÁMKY:




DOKUMENTACE PRO PROVÁDĚNÍ STAVBY

ČVUT, Fakulta strojní
Ing. Jaroslav Šolc

11 / 2018

1 : 50

PŮDORYS 2.NP

102 - VZT