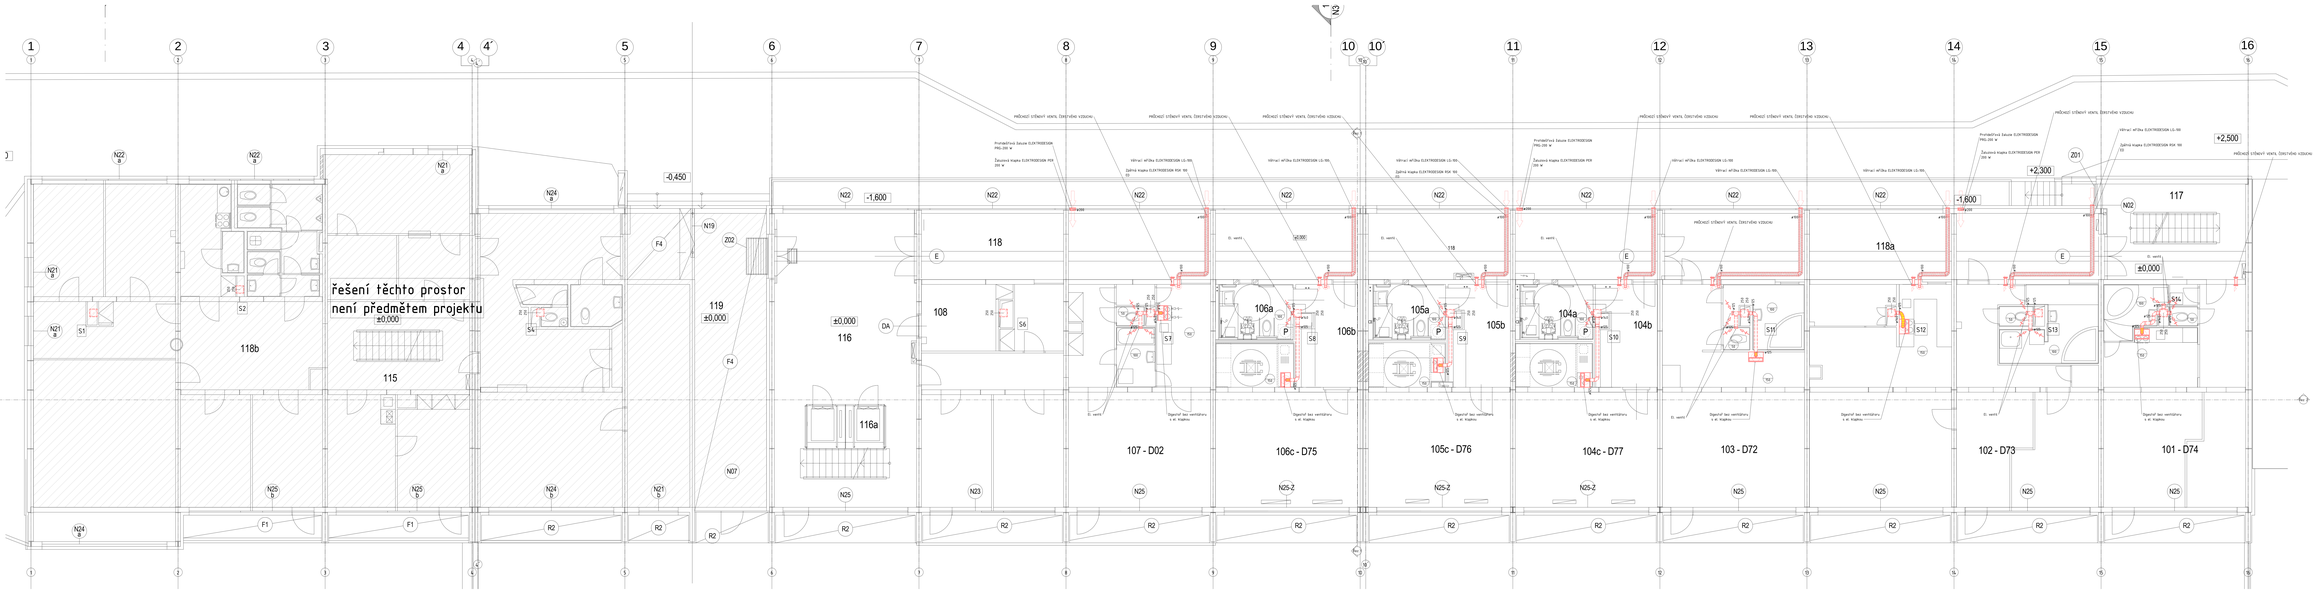

ZNAČENÍ IZOLACÍ POTRUBÍ

TEPELNÁ IZOLACE silwa

LEGENDA ZNAČENÍ

PŘÍVOD VZDUCHU MIMO OBVOD VZDUCHU MIMO

ZNAČENÍ PRO PŘÍVODNÍ VZDUCH

ZNAČENÍ PRO ODVODNÍ VZDUCH

ZNAČENÍ PRO PŘÍVODNÍ/ODTAH VZDUCHU

ZNAČENÍ PRO SÁNÍ VZDUCHU

ZNAČENÍ PRO VÝTAH VZDUCHU

POZNÁMKY


±0,000 = 320,20 m.n.m. mísní výškový systém

STUPEŇ:	DOKUMENTACE PRO PROVÁDĚNÍ STAVBY
ZODPOV. PROJEKTANT ČKAIT:	ČVUT-VOLOVÁ/MAŠÍNSKÁ s.r.o. Technická 4, 166 07 Praha 16 Ing. Jaroslav Šolc
DATUM: 11 / 2018	MĚŘÍTKO: 1 : 50
NÁZEV VÝKRESU:	PŮDORYS 1.NP
ČÍSLO VÝKRESU:	101 - VZT