


Izometrie 1.PP



LEGENDA

TEPLÁ VODA	—
OKRUŽENÍ	—
UZÁVĚRY	○

POZNÁMKA
NÁPOJENÍ NEBYTÝCH PROSTOR V 1.NP DOMU
BUDE PROVÁDĚNO NA NOVO REKONSTRUOVANÝ ROZVOD TV A OKRUŽENÍ
NEJEDNÁ O PODROBNÝ ROZVOD V 1.PP
V PŘÍPADĚ NEJASNOSTÍ NEBO ODKRYTÍ NEZAKRESLENÝCH ROZVODŮ
BUDE UPŘESŇOVÁN PŘI REALIZACI
PŘI REALIZACI BUDE NUTNÉ KOORDINOVAT S OSTATNÍMI PROFESÍMI
PŘEDVŠIM OT A V21

IZOLACE POTRUBÍ
ROZVODY TV A OKRUŽENÍ BUDOU OPAŘENY NÁLEPKOVOU MINERÁLNÍ IZOLACÍ
SPÁŘENÉHO PODROBNÝ ROZVOD V 1.NP
IZOLACE PŘI REALIZACI
VÝKRES PŮJEDY IZOLACE BUDE PREZENTOVÁN NA MÍSTĚ V PŘÍSTUPNOSTI ZÁSTUPCE
MNO GfP s.r.o.

±0.000=217,61 m n.m. (podlaha koridor 1.NP)

PROJEKTANT	ZSPR. PROJEKTANT	VYPRACOVATEL	GfP s.r.o.
INVESTOR	Městská část Praha 6, odbor správy majetku zastoupený SNEO a.s.	ODKRESLIL	GfP s.r.o.
MÍSTO STAVBY	nám. Svobody 728/1, Praha 6	FORMÁT	A4
REKONSTRUKCE PATEŘNÍCH LEŽATÝCH ROZVODŮ		DATA	15/2022
TEPLÉ VODY A OKRUŽENÍ V 1.PP DOMU		STAVBA	OPIS
nám. Svobody 728/1, Praha 6, k. o. Bubeneč		OKRUŽENÍ	D.1.4. 211
ZDRAVOTNĚ TECHNICKÉ INSTALACE		MĚŘITKO	1:50
(ZOMETRIE VODOVODU – 1.PP)		ČÍSLO	04
(SCHODIŠŤOVÁ SEKCE 1–5)			