



PLAN

NA POSTI

SKLEPY

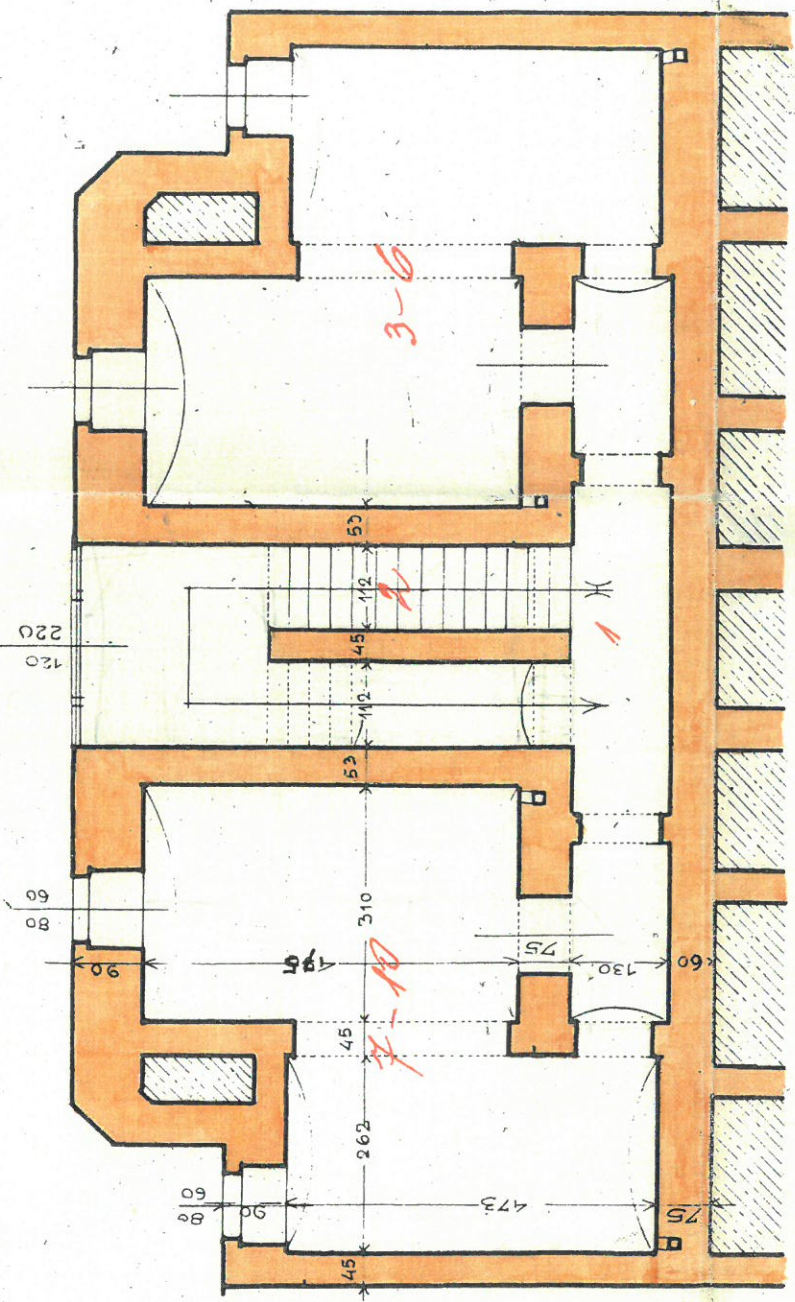




SOUTERRAIN

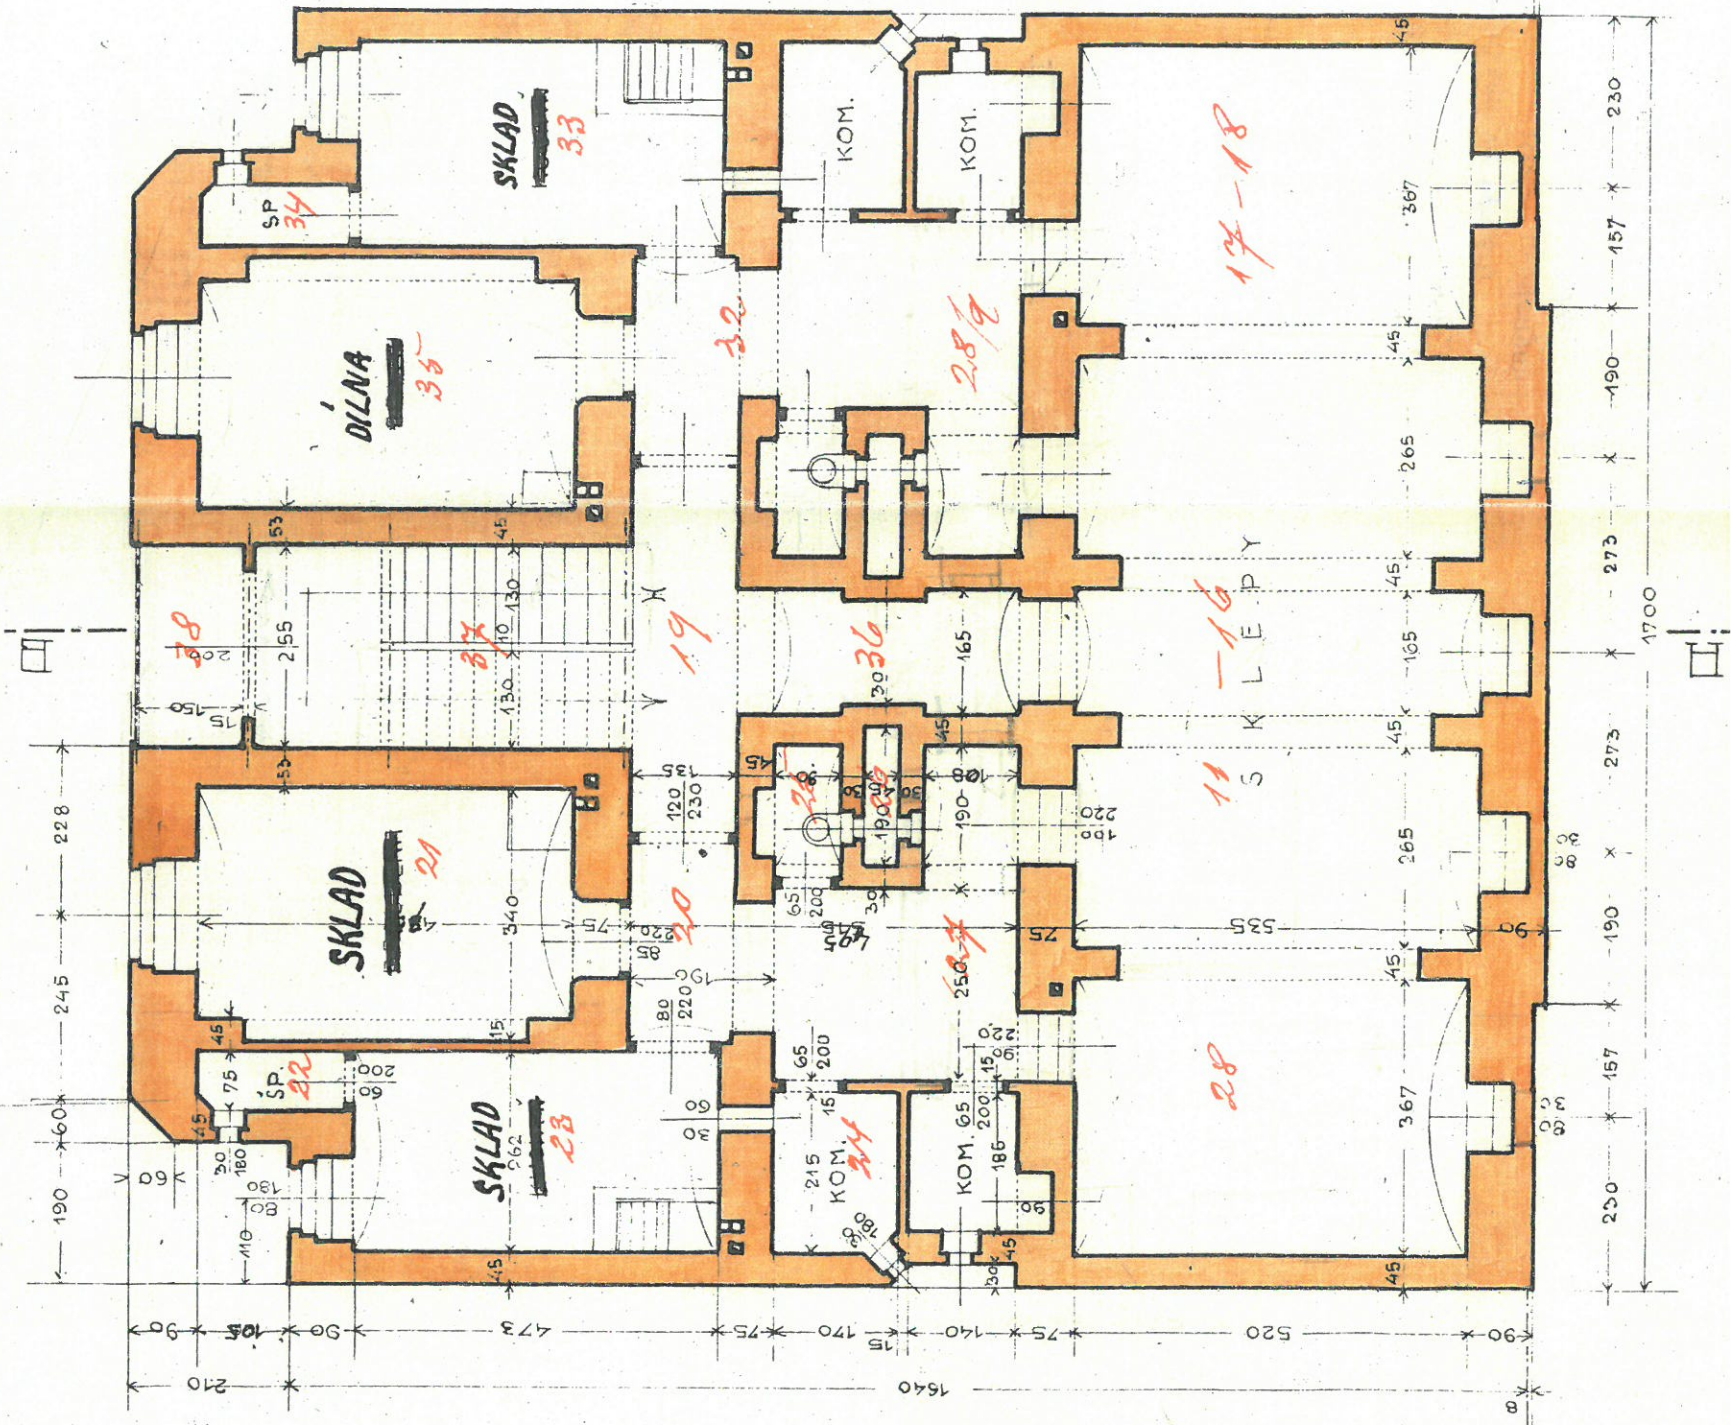


L

2053

PRÍZEMÍ

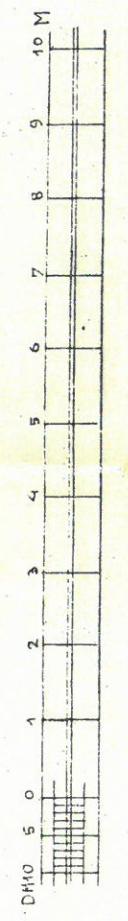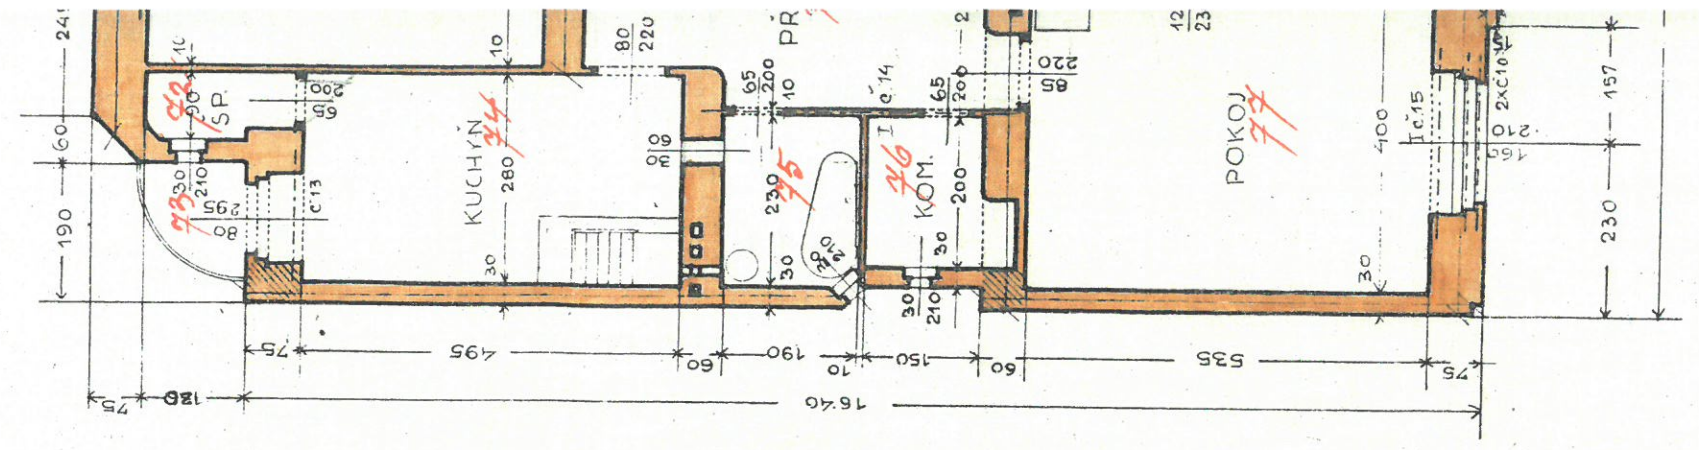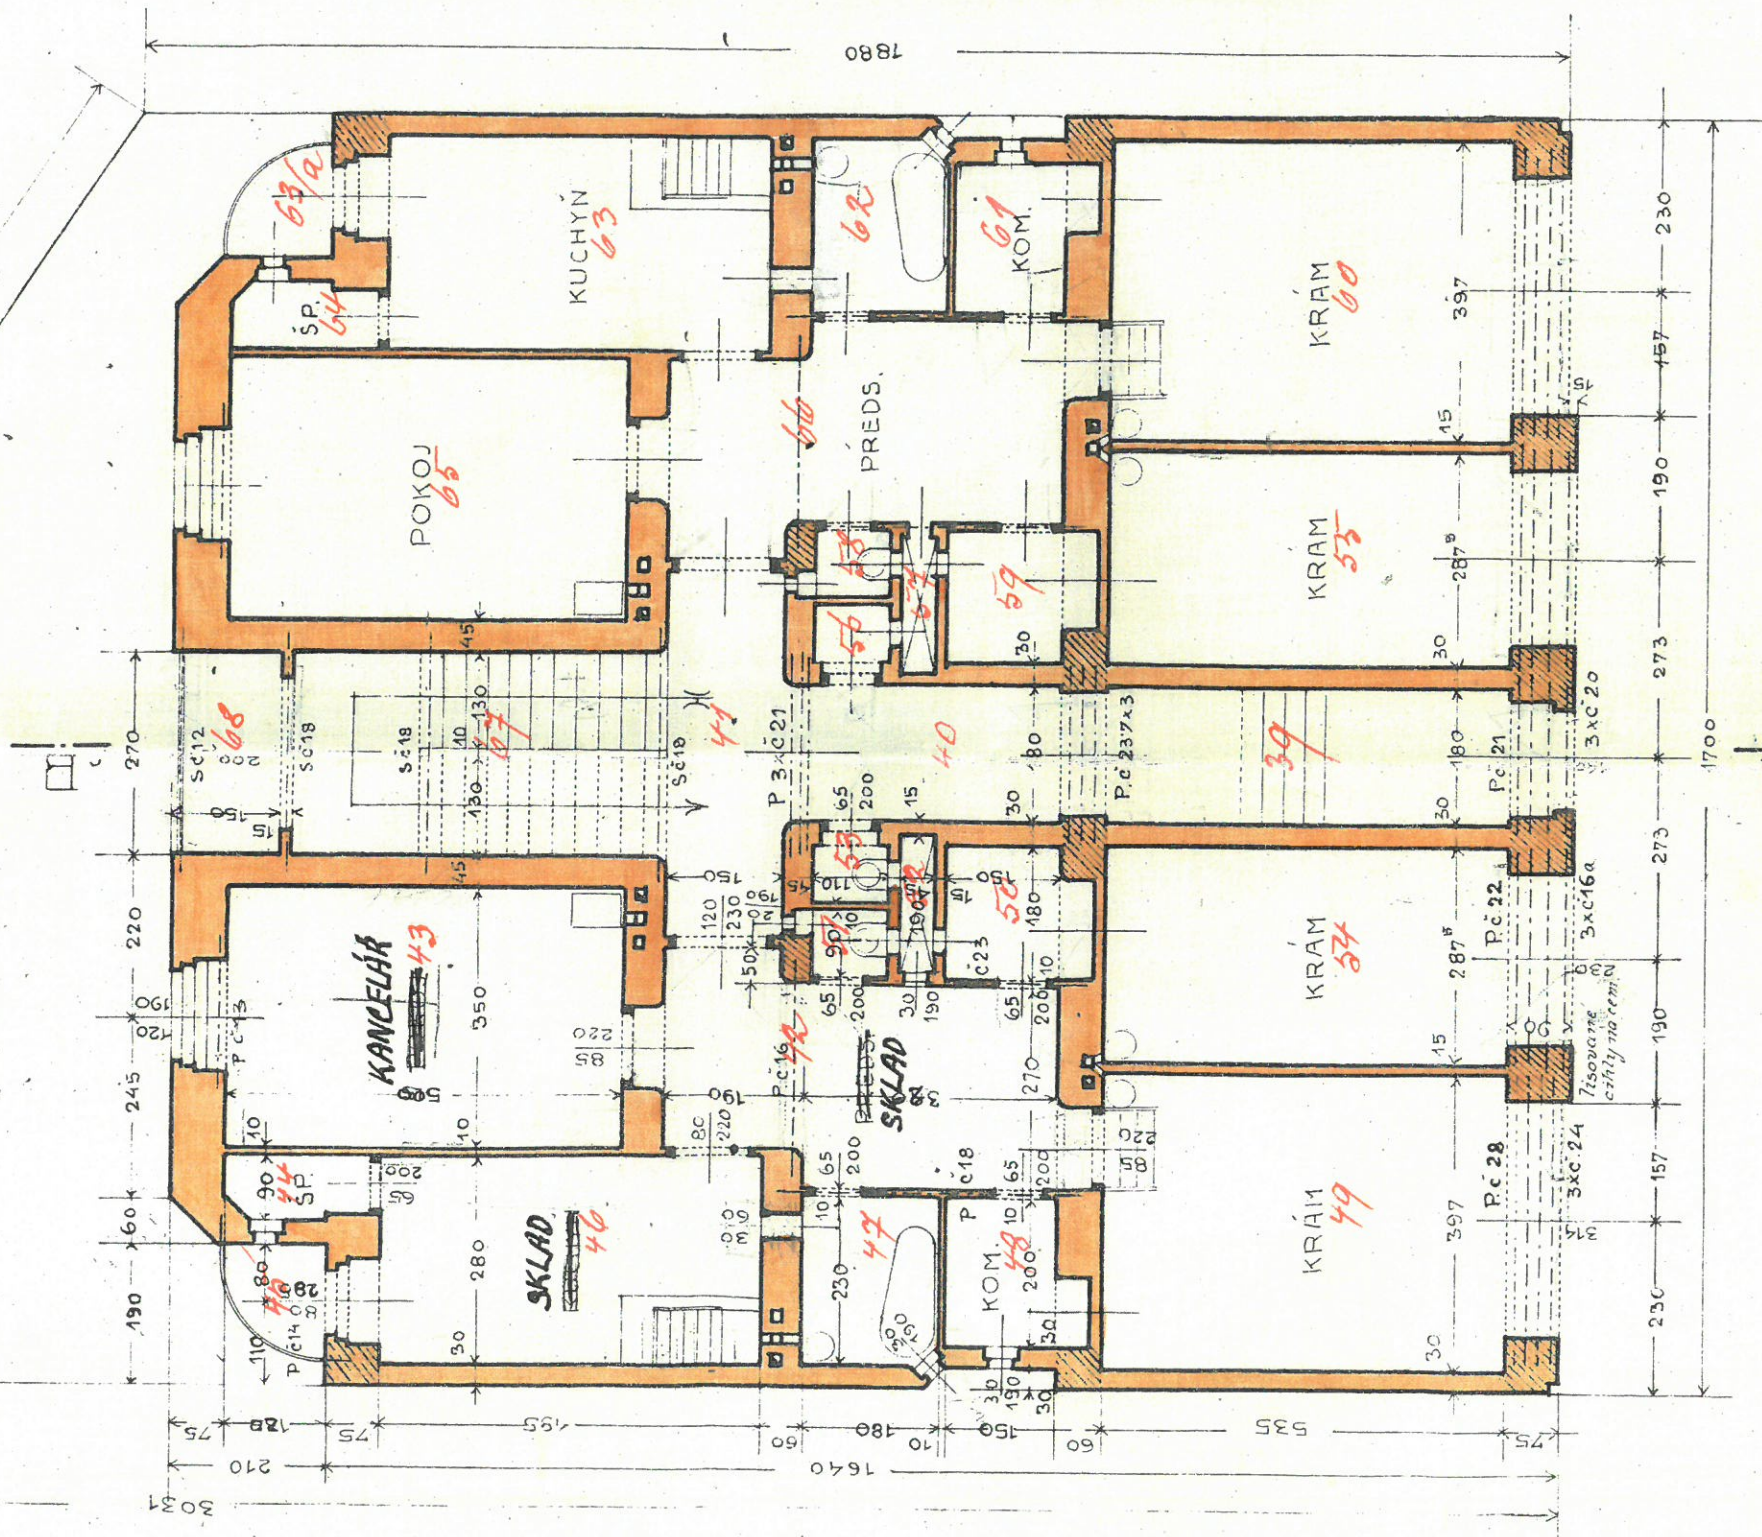


I. PATRO

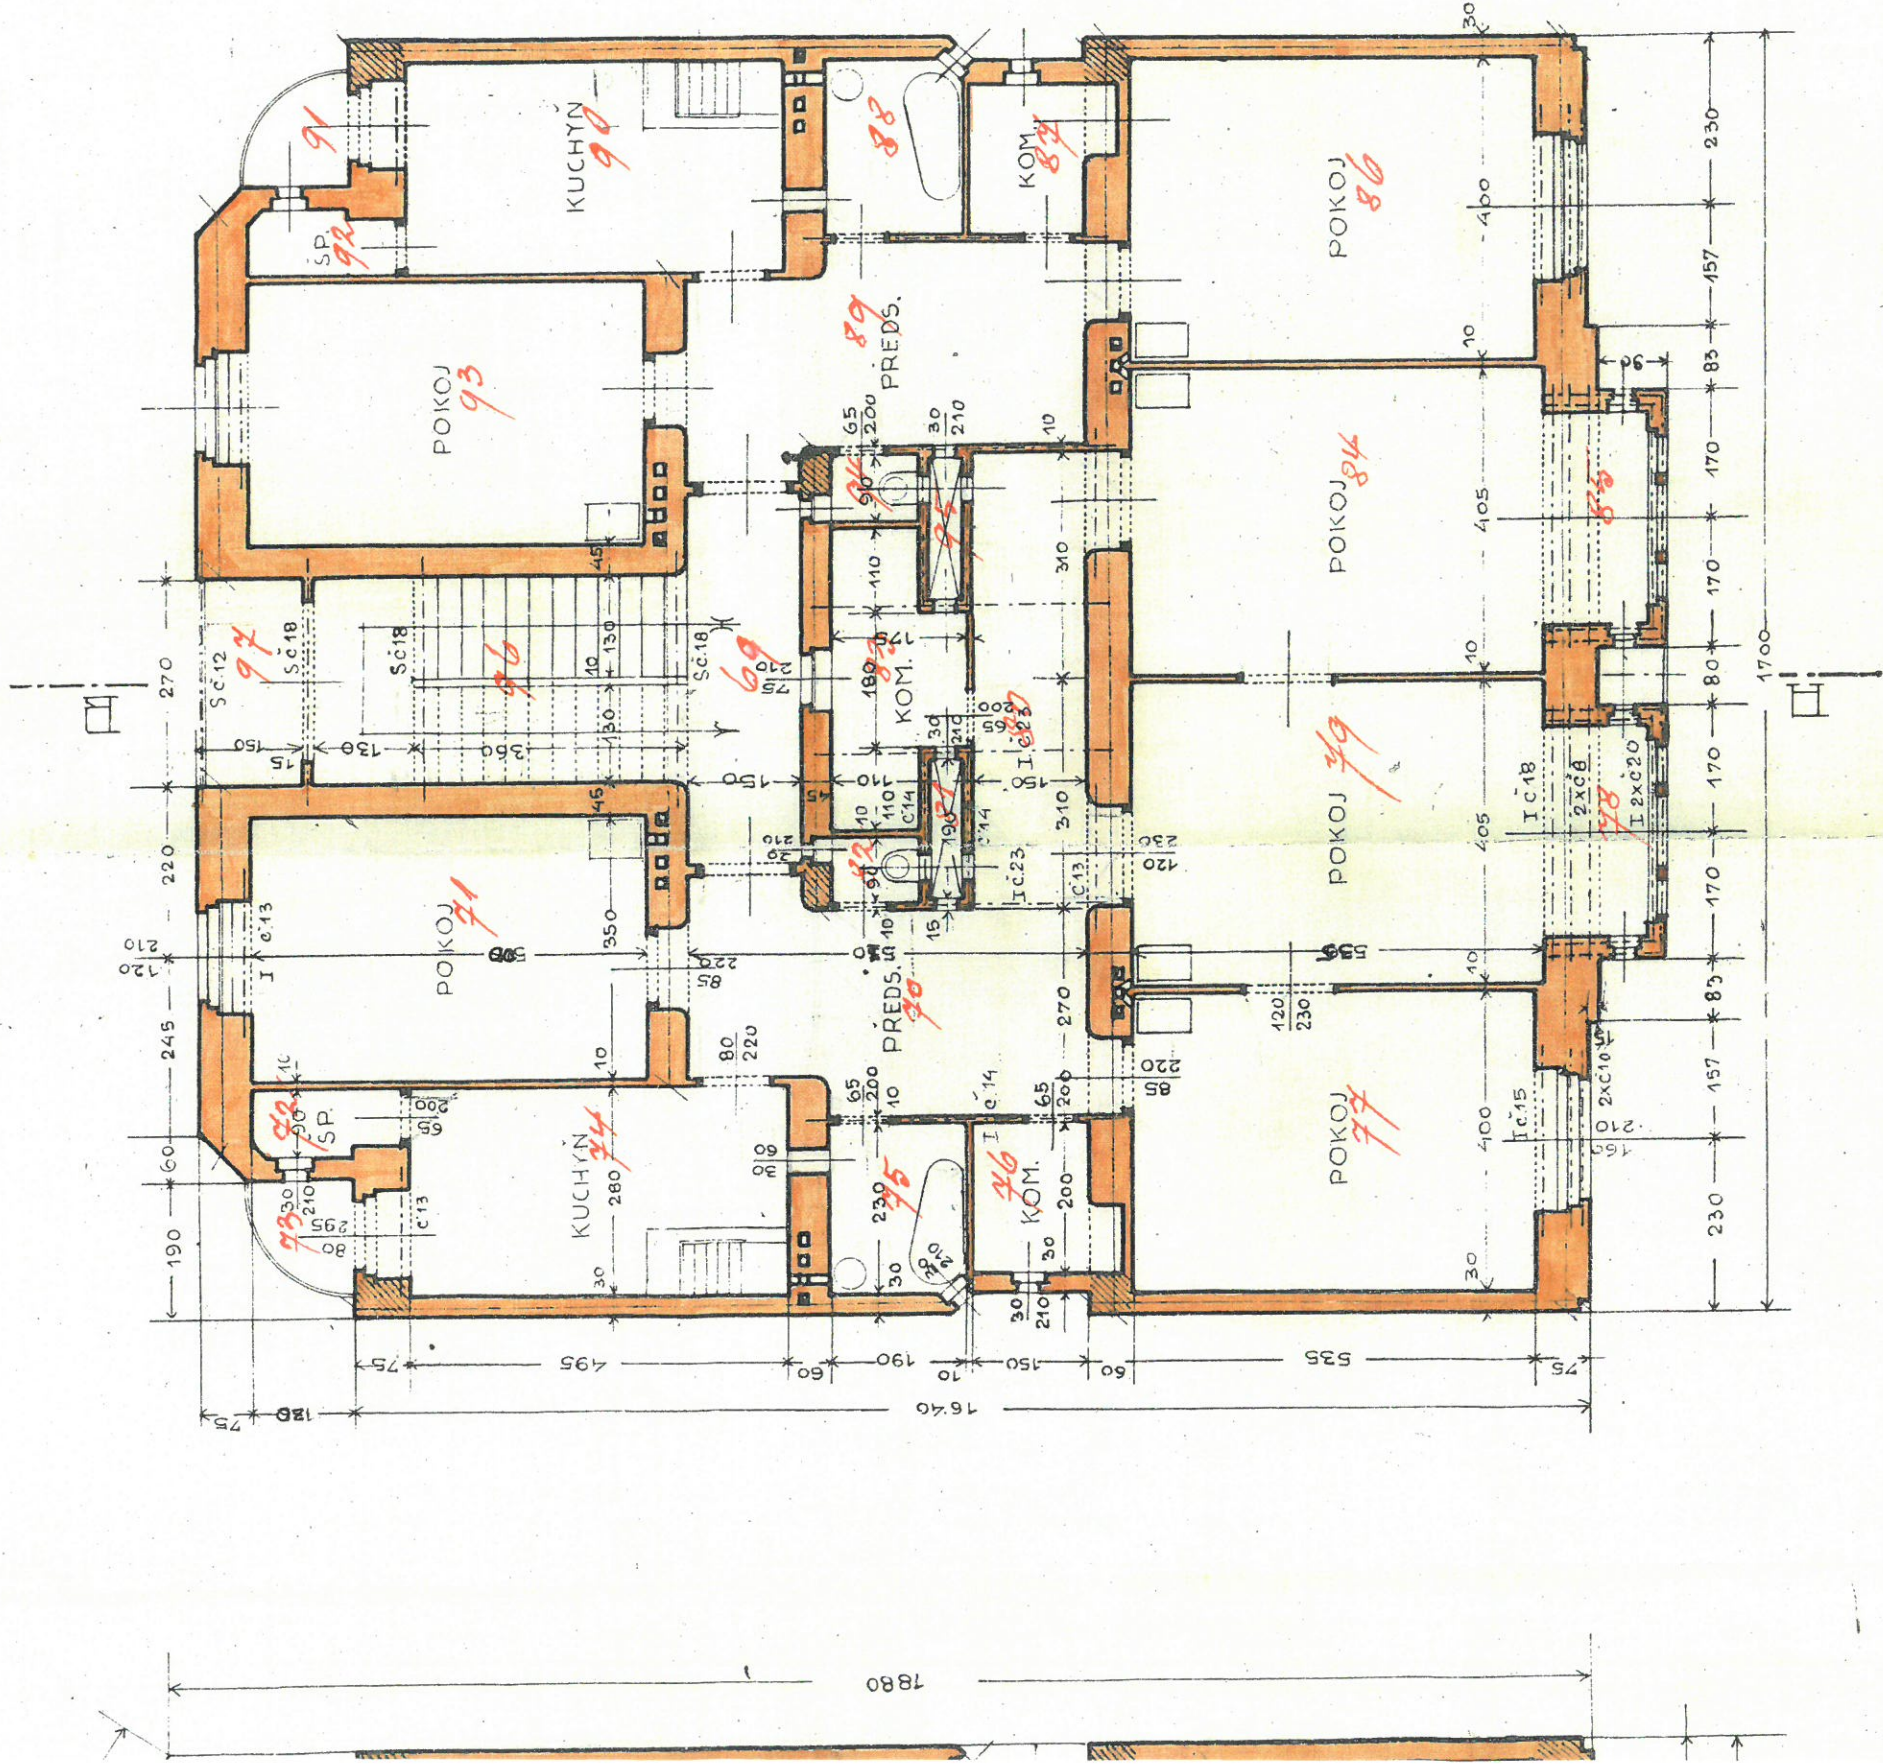

Vaclav Jirouk
architect

II. PATRO

397 B

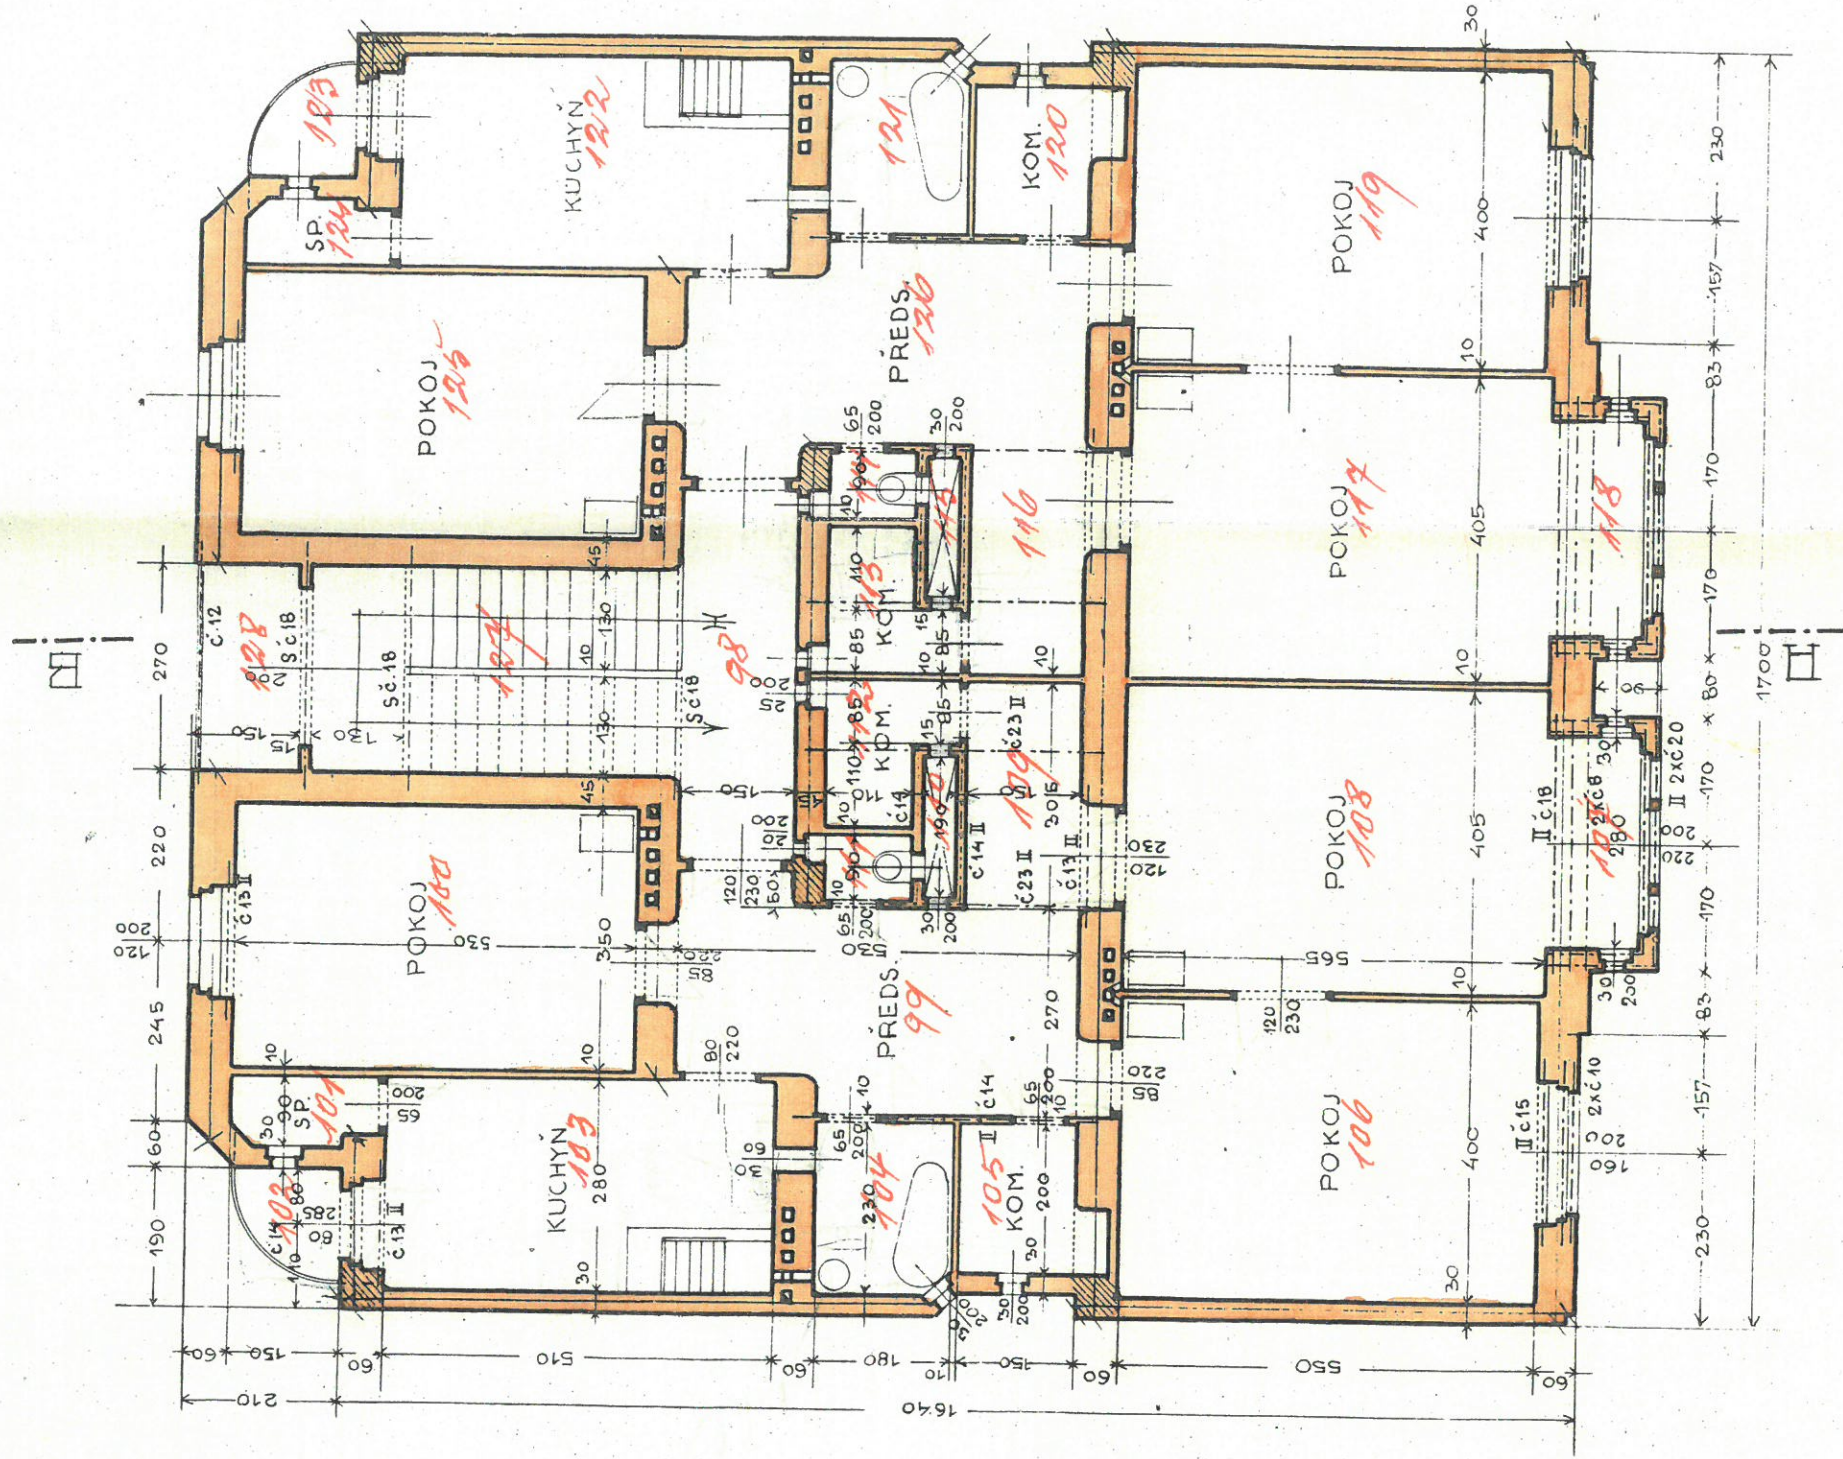

V DEJÍDICH V ÚDRU 1914.

2
K. 1
D. 1
L. 1




ISNÍ ÚNĚOVNÍHO DOMU NA PARD. Č. 517/30.

č. 10

U BI

III PATRO


397 B

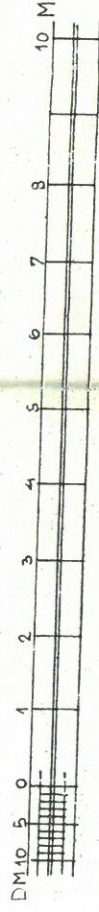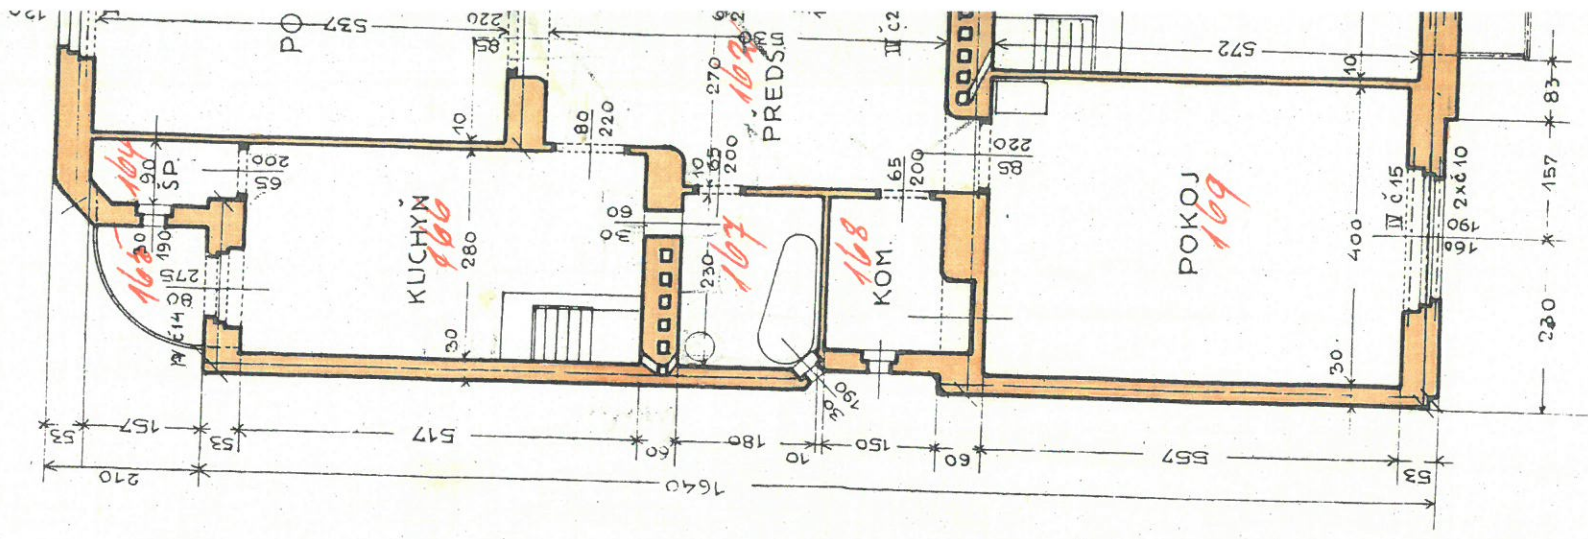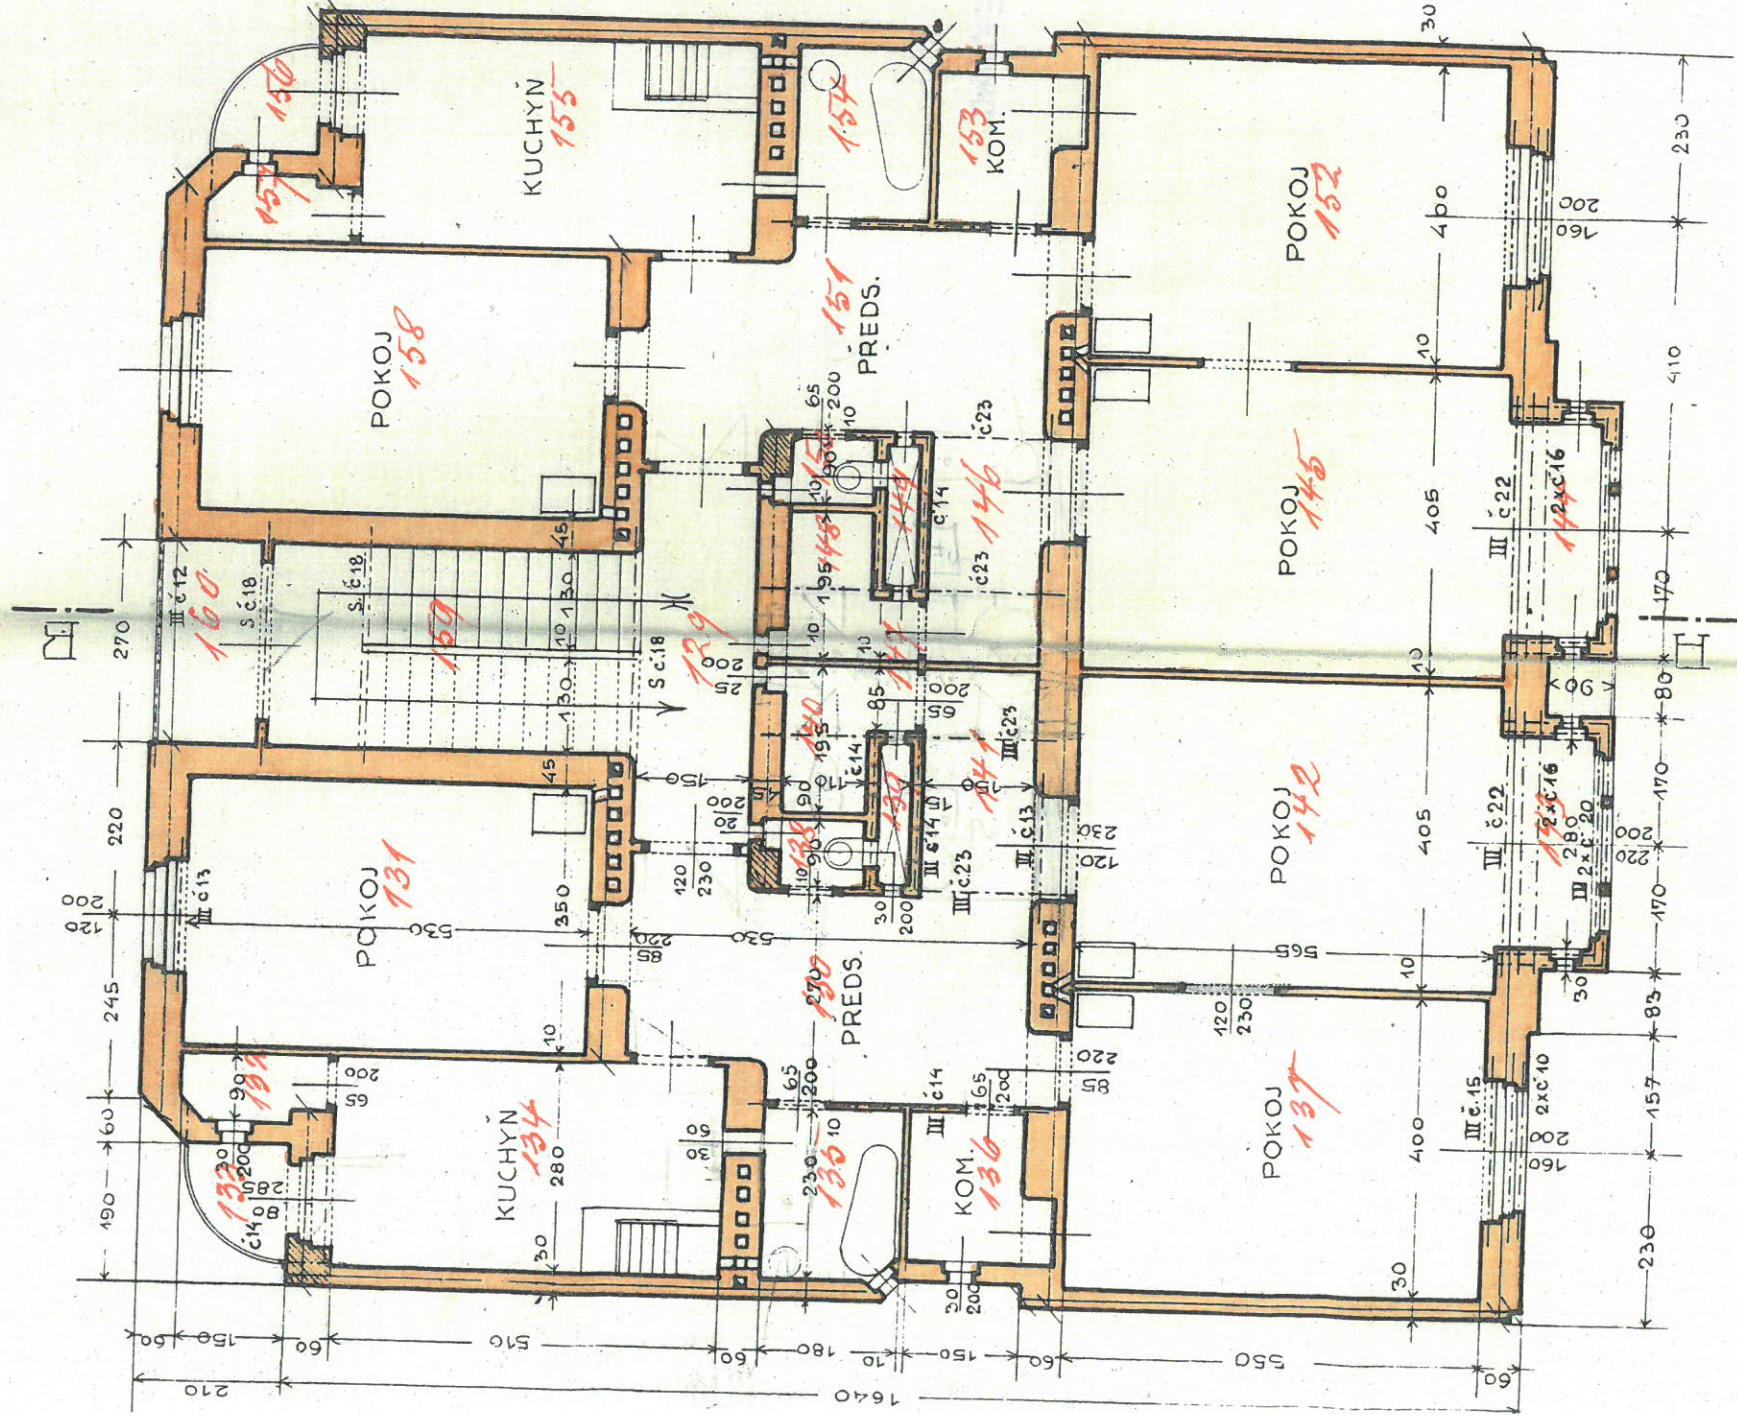

V BUBENČI.

IV. PATRO


397 B

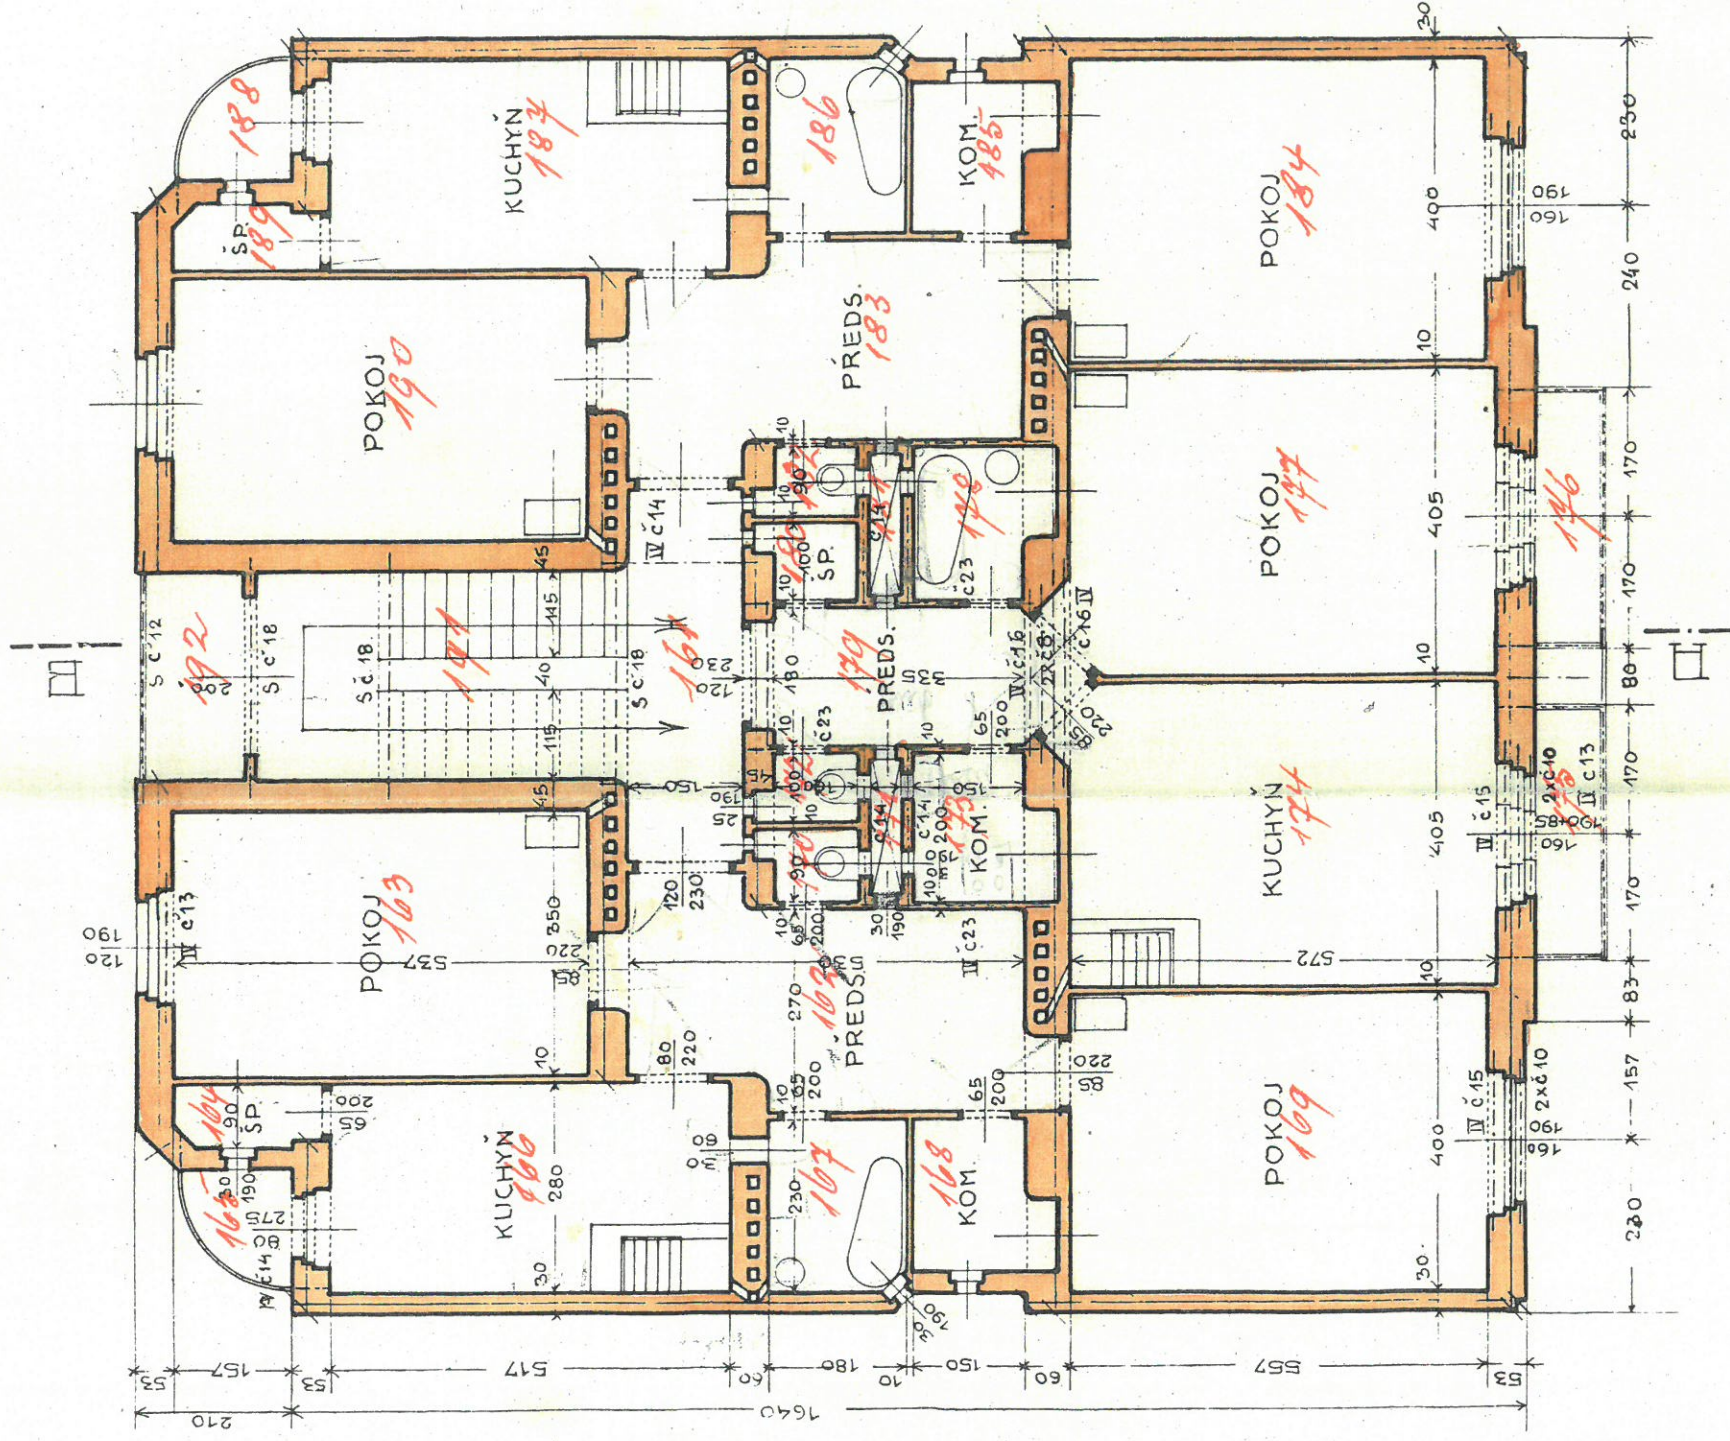

Wacław Syroni
střed

STUPICE 1:720

397 B

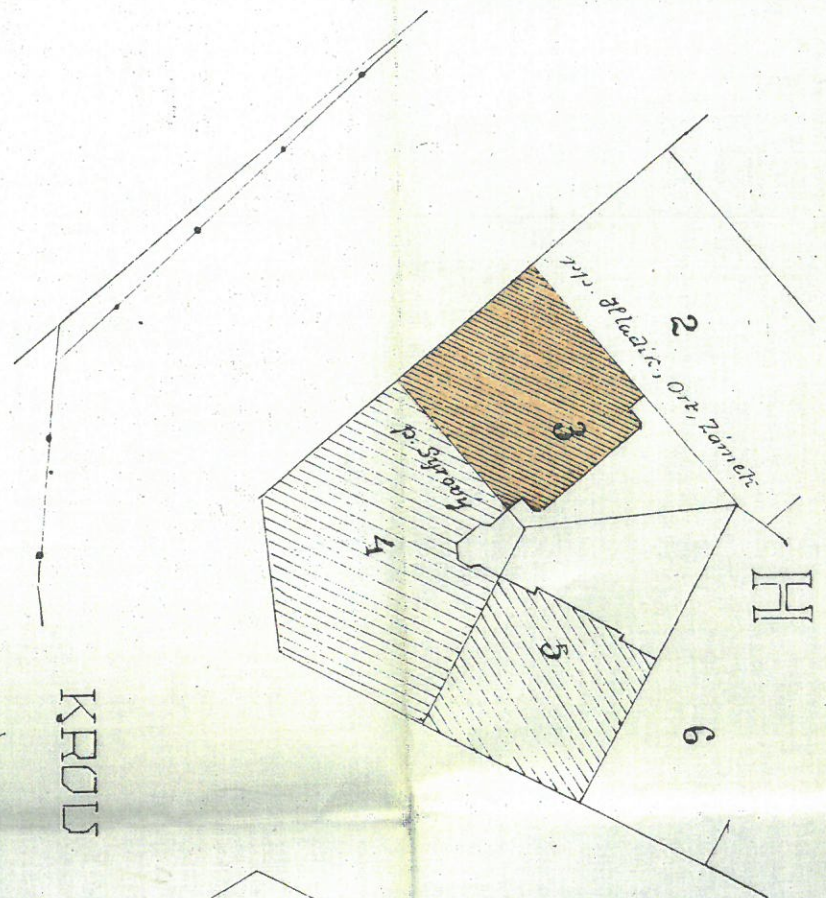

PLOCHA PARL. MĚŘÍ	417.43 m ²
» ZASTAVĚNÁ	306.16 »
» NEZASTAV. T.J. 26.7%	111.27 »

KROU

