


PŮDORYS 1.PP (-1.SUTERÉN)
M 1:100

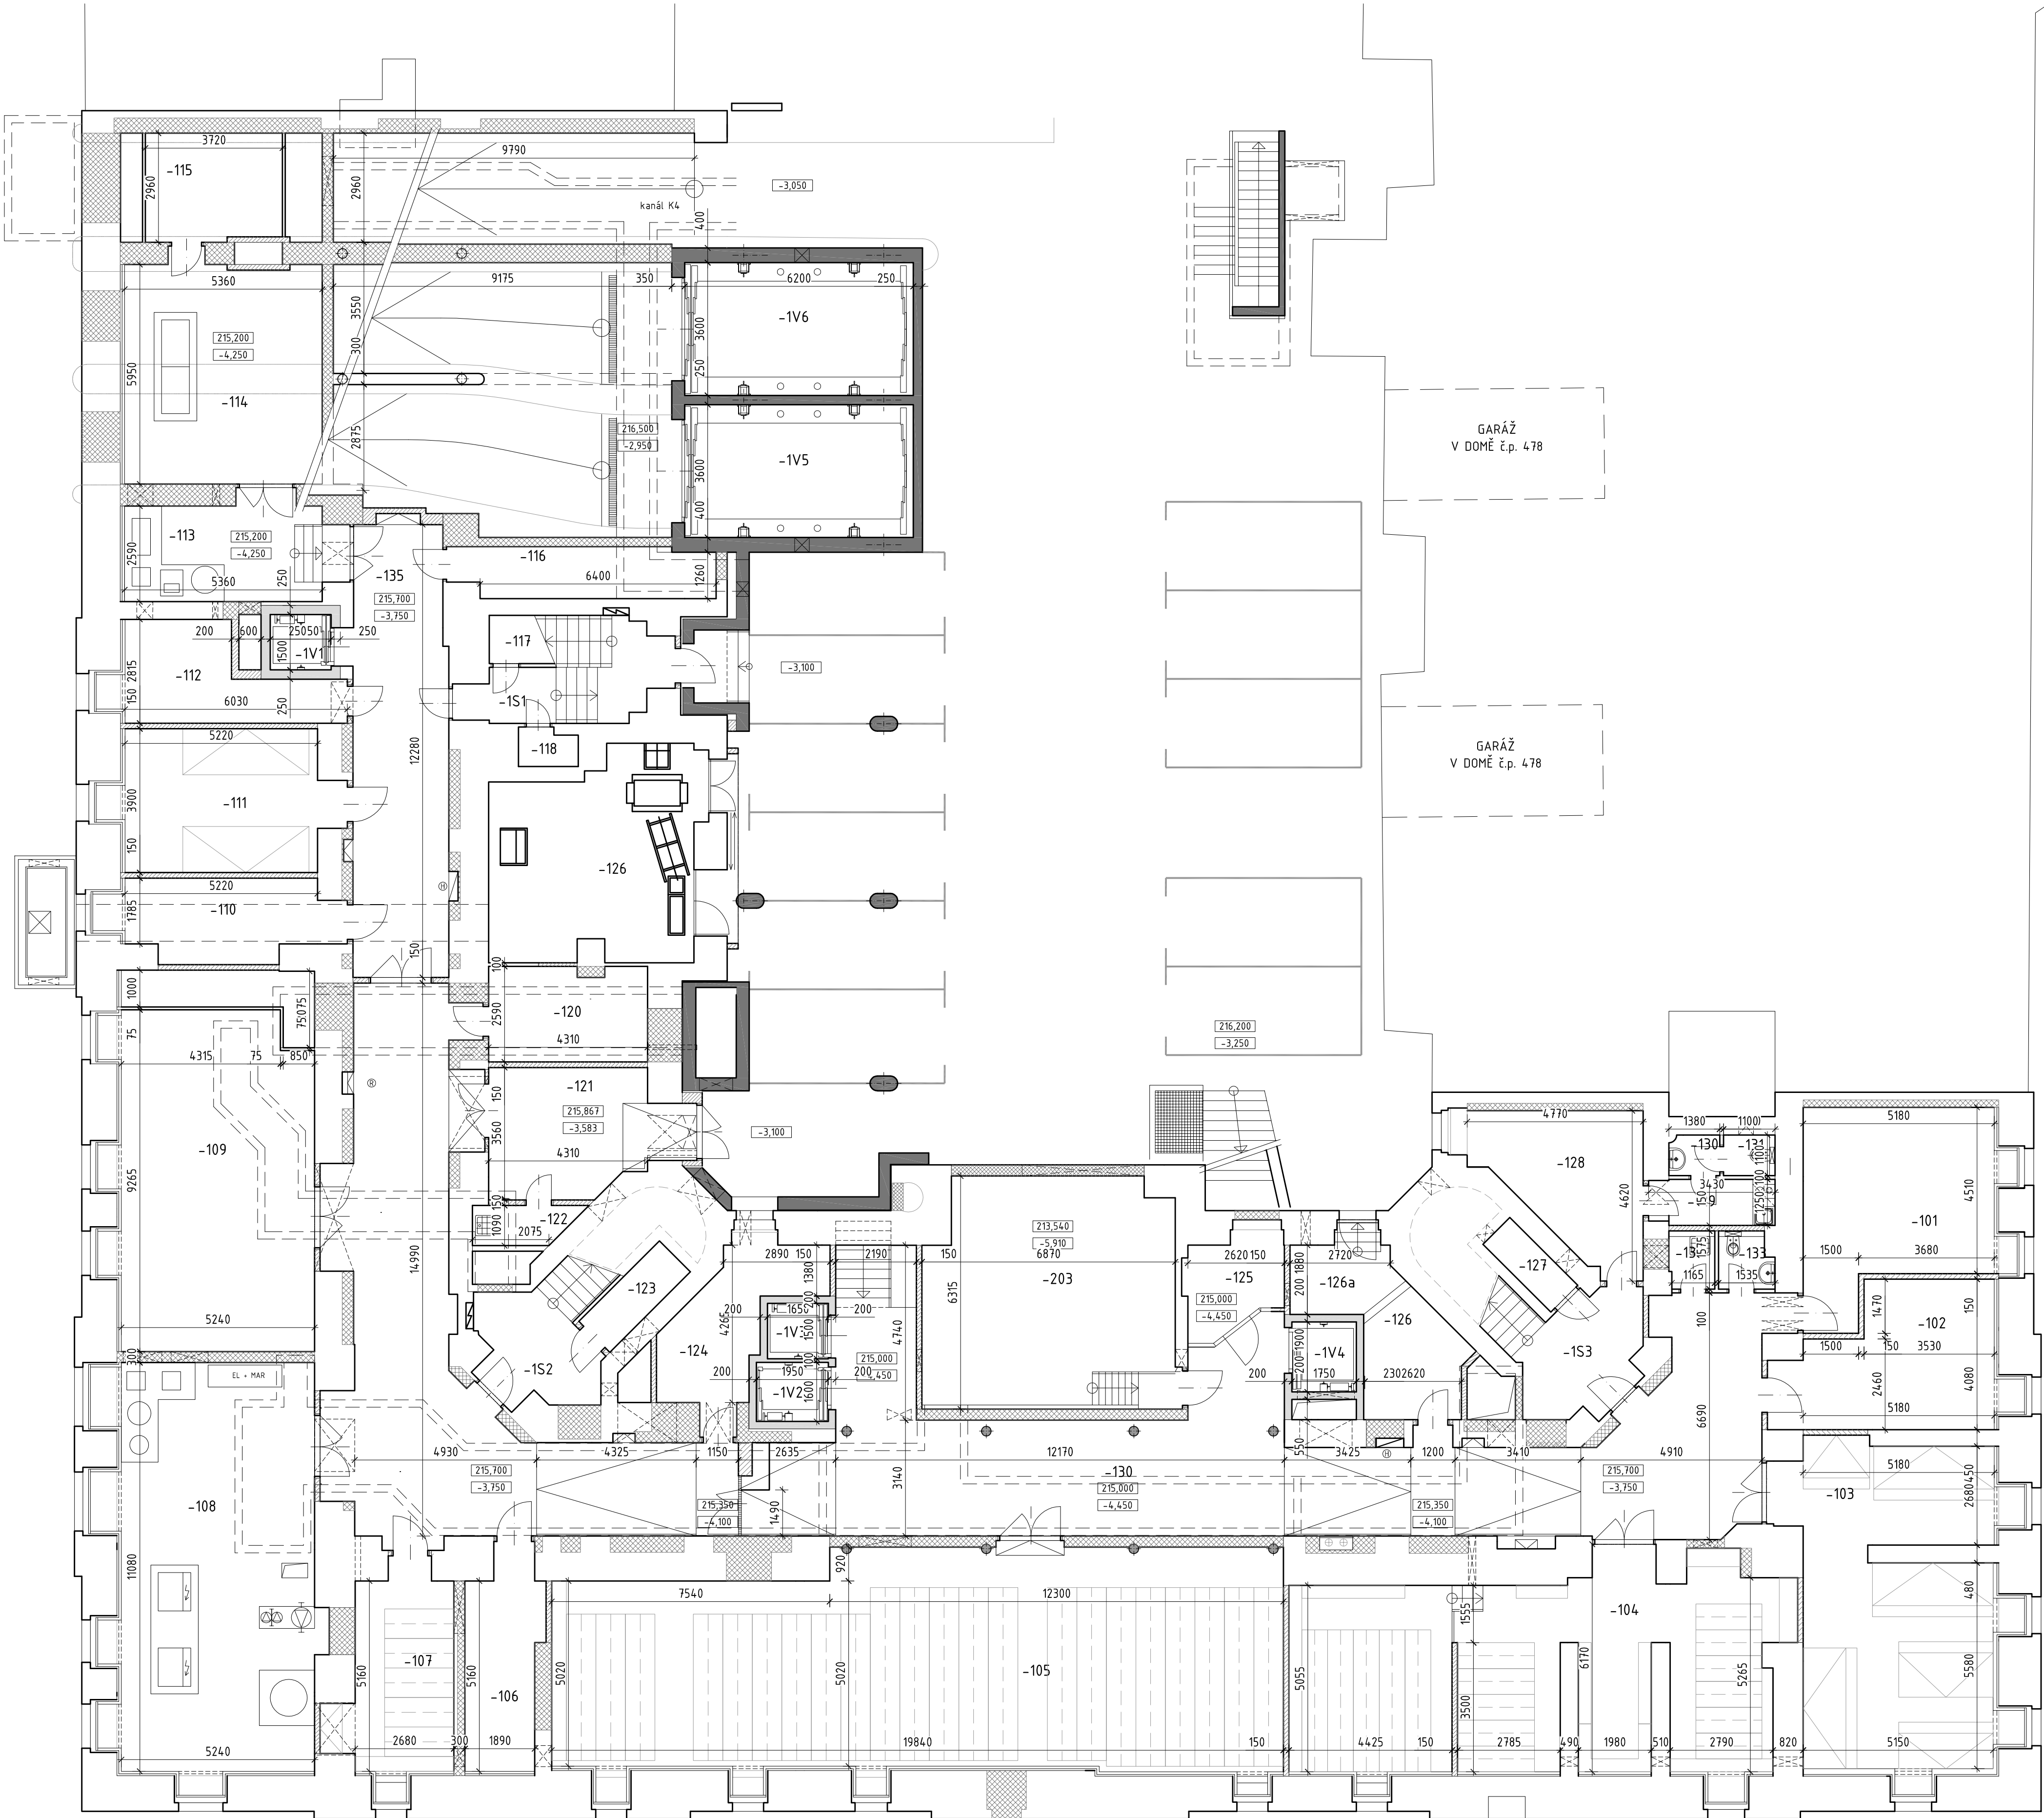

LEGENDA:

- stávající konstrukce
- zdivo CP10 na MVC5
- zdivo CP20 na MVC5, staticky aktivovat
- příčka SDK
- zdivo z KB bloků + monolit
- železobeton
- zdivo z plynosilikátových bloků
- zateplení fasády
- prosklená příčka

č. místnosti	účel využití	plocha [m ²]	sv. výška [m]
-115	strojovna větrání garáží	10,78	3,20/2,40
-114	kotelna	32,14	3,20/2,40
-112	technická místnost	12,00	3,30
-111	archiv OP/Pasy	21,52	3,30
-110	hlavní rozvodna elektro	12,22	3,30
-109	strojovna vzduchotechniky	47,95	3,28
-108	strojovna chlazení	59,38	3,28
-107	archiv stavebního odboru	16,00	3,30
-106	hl. uzavěr vody, vodoměr	11,47	2,30
-105	archiv stavebního odboru	112,09	2,60
-104	archiv živnostenského odboru	67,28	3,30
-101	sklad spotřebního materiálu	26,02	3,30
-128	kancelář obstarávání archivů	15,98	3,30
-129	žijová kuchyňka	4,20	2,60
-131	WC	1,54	2,60
-126	přepřavky sanitace	8,16	2,40
-126a	sklad	5,10	2,40
-127	sklad	2,68	2,40
-124	šatna	19,45	2,40
-123	strojovna požárního větrání	3,66	2,60
-122	úklid	2,85	2,60
-121	tříděný odpad	16,73	3,30
-120	rozvodna el. slabo.+náhr. zdroj	10,94	3,30
-119	stávající TS - nepřístupno	30,25	3,30
-117	strojovna požárního větrání	4,35	3,30
-116	rozvodna elektro	9,71	3,30
-135	chodba	31,87	2,60
-134	chodba	179,18	3,60/2,20
-132	úklid	1,93	2,60
-133	WC páni	2,21	2,60
-113	kofetna prostor rozdělovačů	15,88	3,38
-130	umývárna WC	1,48	2,60
-103	archiv odb. OP/Pasy	46,35	3,30
-102	kopírna	20,39	3,30
-125	příruční sklad	6,33	3,30
-137	rampa do dvora	50,71
-136	rampa do garáží	104,41
-118	sklad	1,58
-IS1	schodiště S1	15,90	5,15
-IS2	schodiště S2	20,19	5,15
-IS3	schodiště S3	21,20	5,15
-IV1	výtah osobní V1	2,48	5,15
-IV2	výtah osobní V2	3,12	5,15
-IV3	výtah osobní V3	2,48	5,15
-IV4	výtah osobnáklaďní V4	3,33	5,15
-IV5	autovýtah V5	22,32	3,50
-IV6	autovýtah V6	22,32	3,50

VYPRACOVAL	PROJEKTANT	MILENA KUBINOVÁ PROJEKTOVÁ KANCELÁŘ A STAVEBNÍ JEDNATELSTVÍ CHOBOTSKÁ 1729 250 01 BRANDÝS NAD LABEM	PARÉ ČÍSLO
	M.Kubínová		
INVESTOR:	Městská část Praha 6 Čs. armády 601/23 16052, Praha 6	Profese Formáty A4 Měřítko	stavební 8 1:100
STAVBA:	SKUTEČNÉ PROVEDENÍ STAVBY objekt M.Ú. Praha 6 Čs. armády 601/23, 16052, Praha 6	Datum Zak. číslo Výkres č.	01/2022 1537/22 3
VÝKRES:	PŮDORYS 1.PP		