


PŮDORYS 4.NP (3.PATRO)

M 1:100

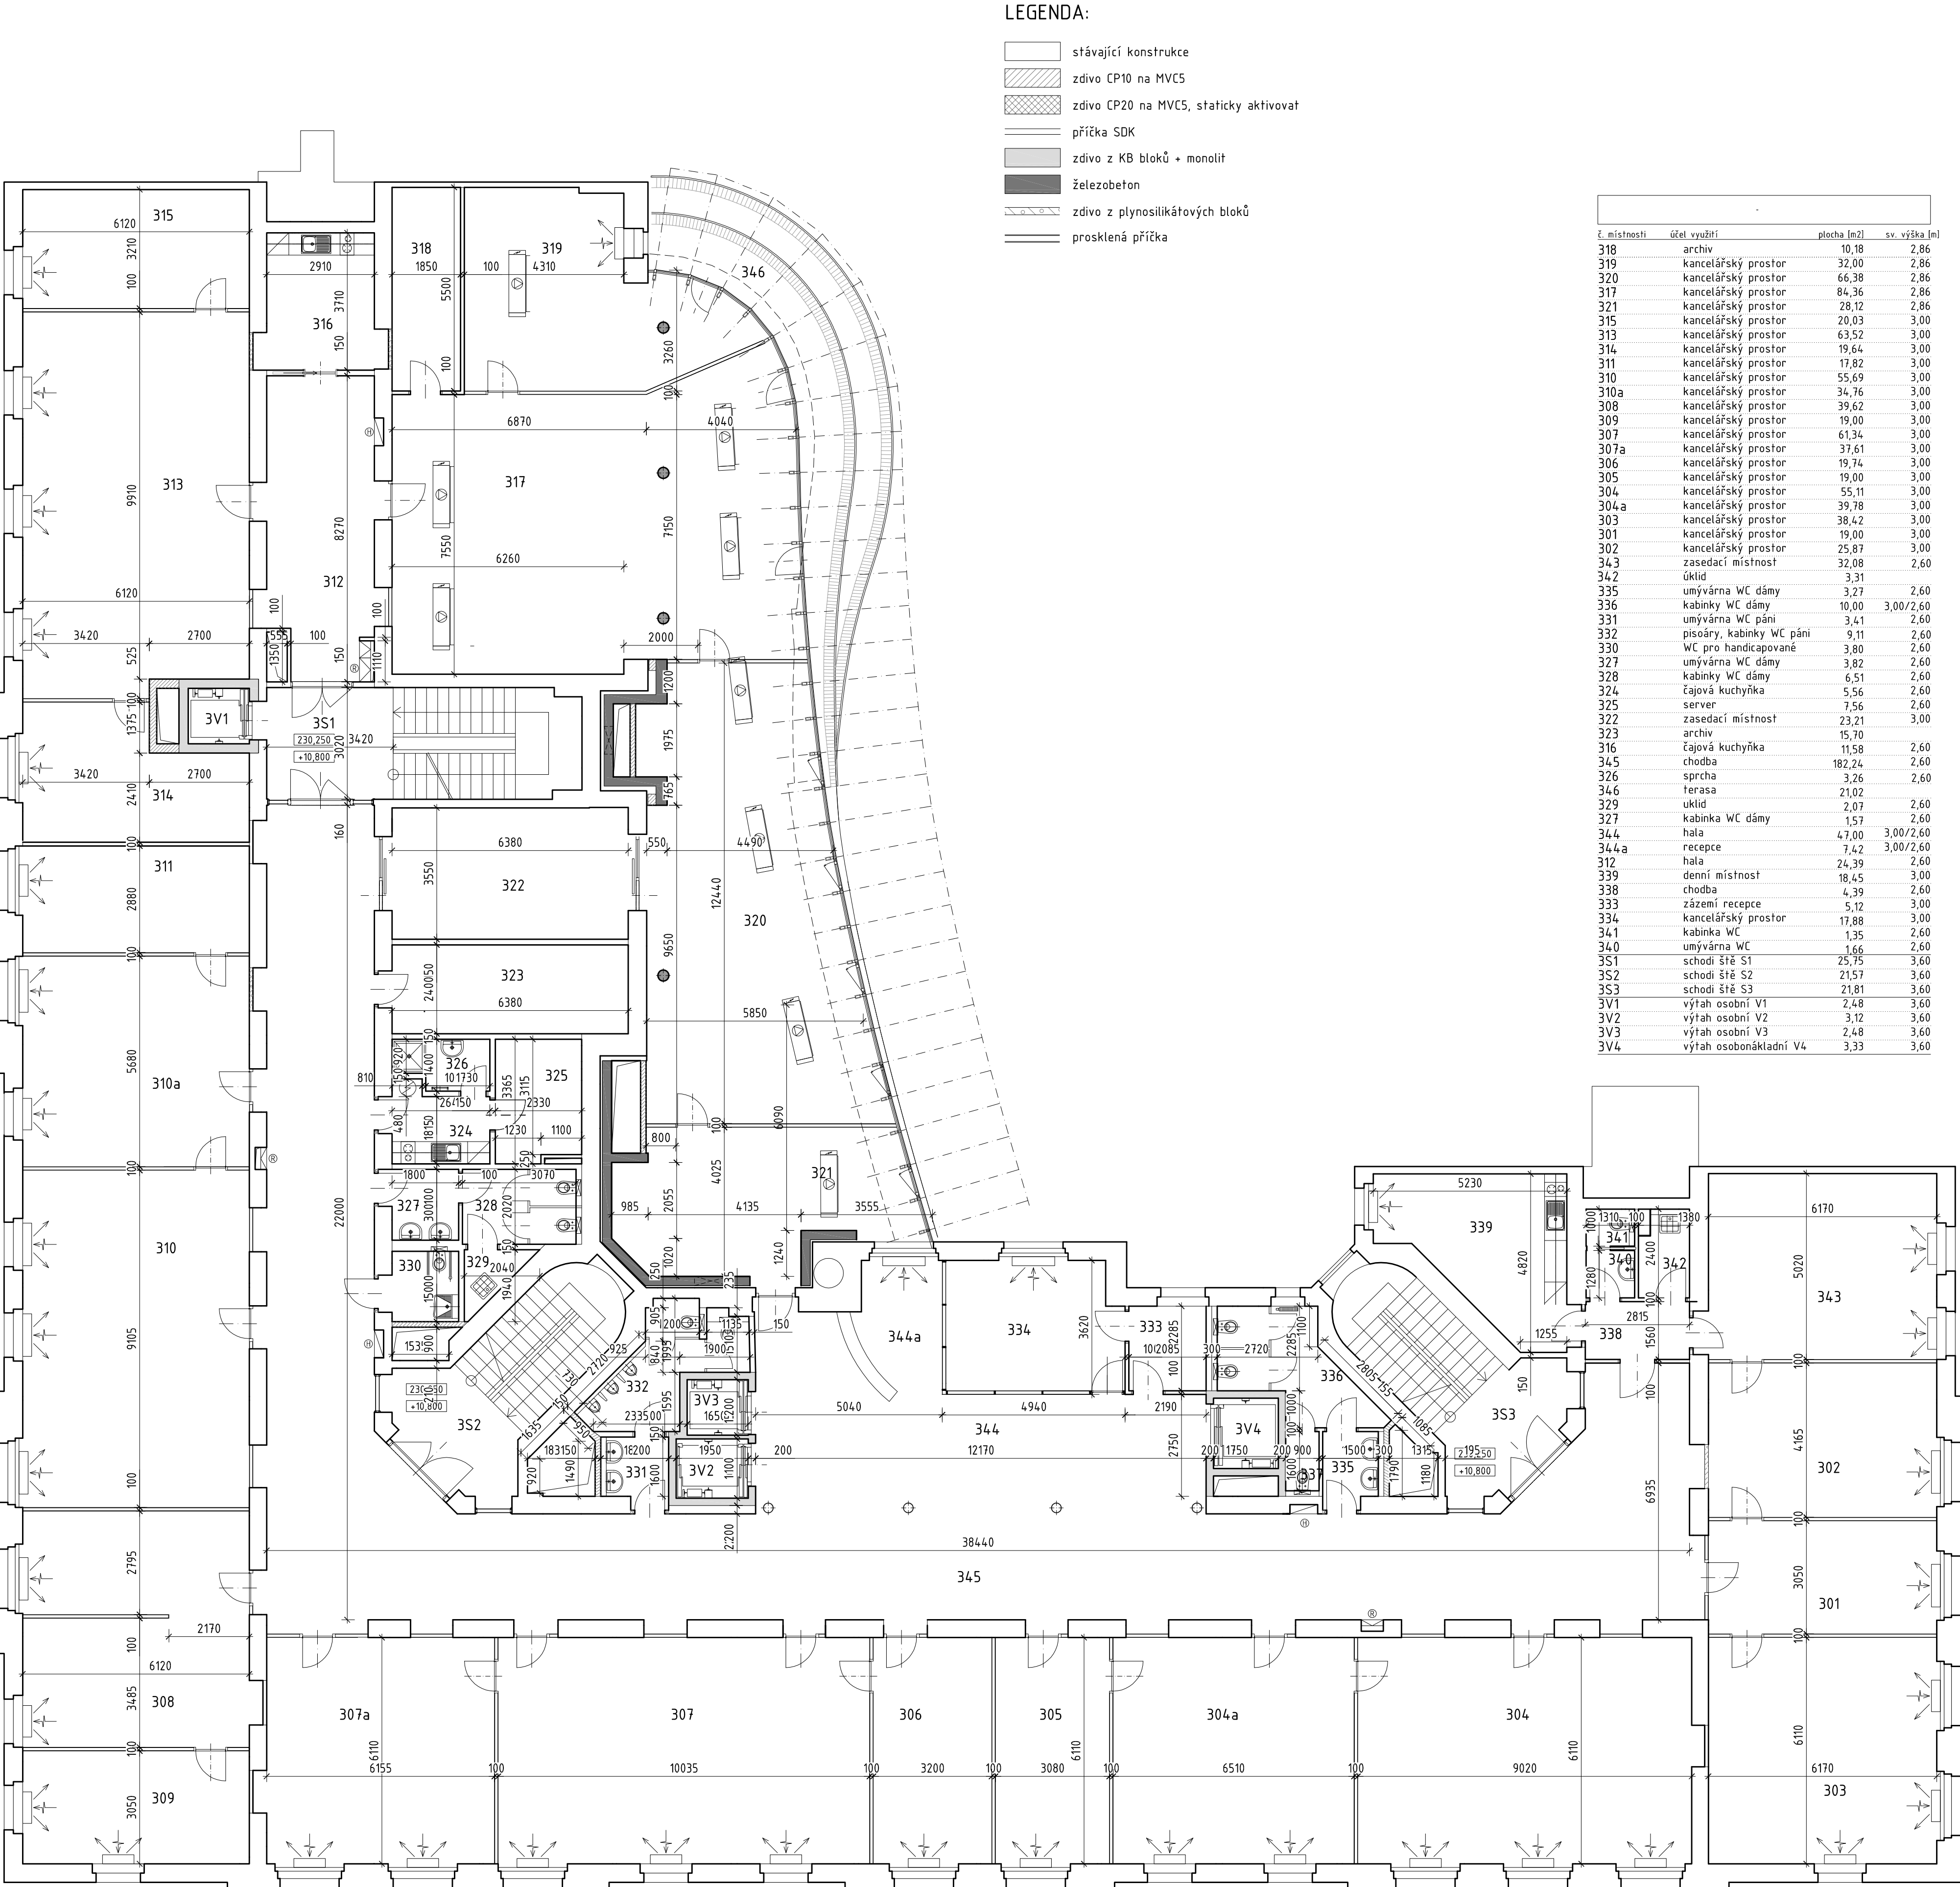

VYPRACOVAL	PROJEKTANT	MILENA KUBINOVÁ PROJEKTOVÁ KANCELÁŘ A STAVEBNÍ JEDNATELSTVÍ CHOBOTSKÁ 1729 250 01 BRANDÝS NAD LABEM	PARÉ ČÍSLO
	M.Kubinová		
INVESTOR:	Městská část Praha 6 Čs. armády 601/23 16052, Praha 6	Profese	stavební
		Formáty A4	8
STAVBA:	SKUTEČNÉ PROVEDENÍ STAVBY objekt M.O. Praha 6 Čs. armády 601/23, 16052, Praha 6	Měřítko	1:100
		Datum	01/2022
		Zak. číslo	1537/22
VÝKRES:	PŮDORYS 4.NP	Výkres č.	7