


PŮDORYS 2.PP (-2.GARÁŽE)
M 1:100

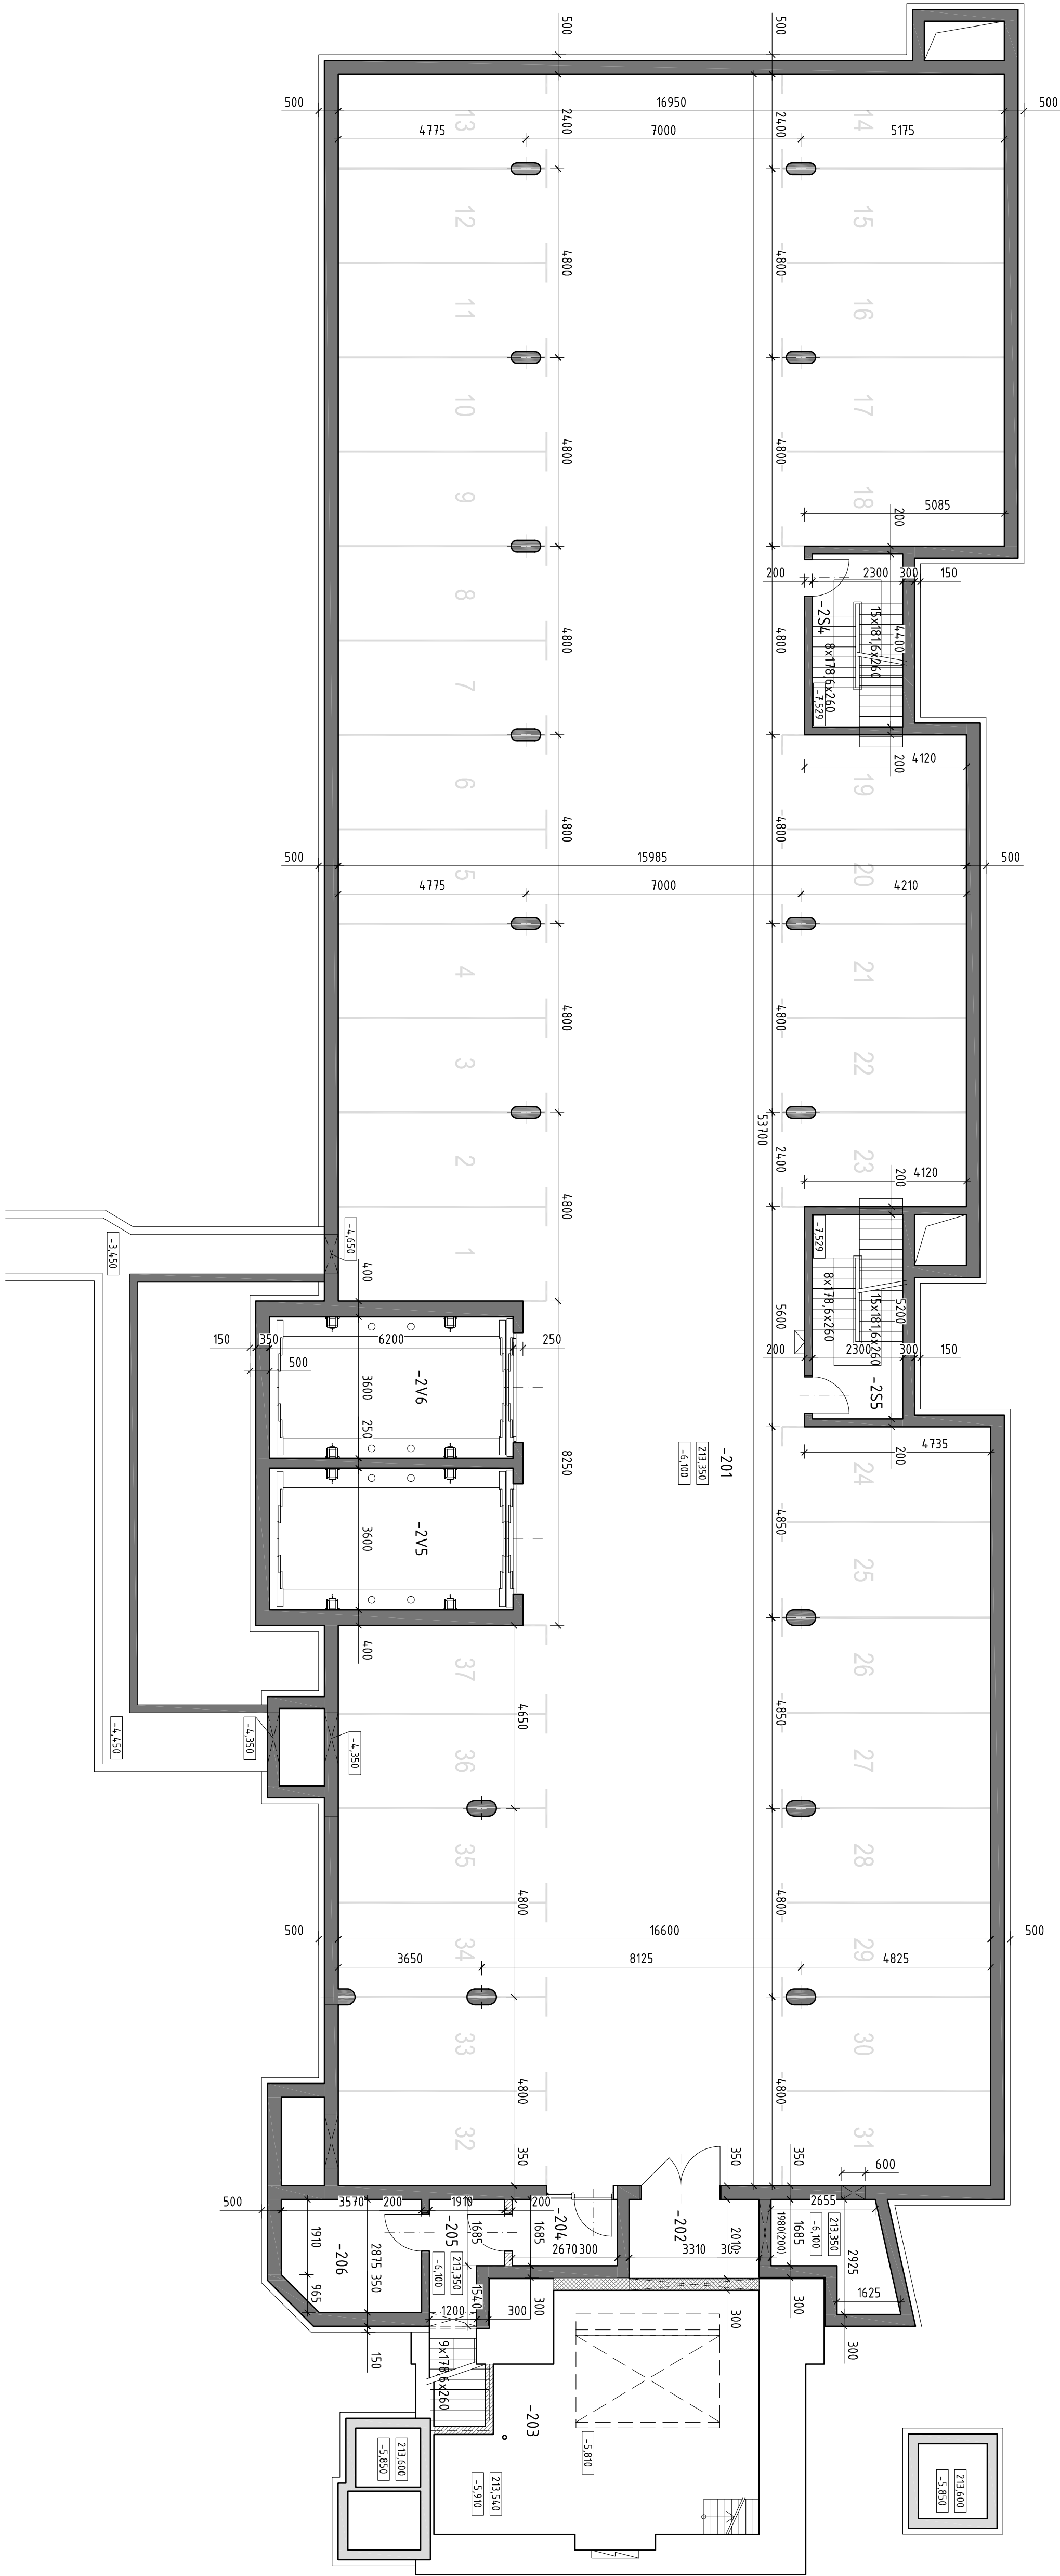

č. místnosti	účel využití	plocha [m ²]	sv. výška [m]
-201	garáže	798,20	2,45
-202	revizní místnost	7,35	2,45
-203	strojovna chlazení	43,48	4,00
-204	zádveří	5,40	2,45
-205	chodba	6,10	2,45
-206	sklad	9,80	2,45
-2S4	únikové schodiště S4	7,55	
-2S5	únikové schodiště S5	9,16	
-2V5	autovýťah V5	22,32	
-2V6	autovýťah V6	22,32	

LEGENDA:

- stávající konstrukce
- zdivo CP10 na MVCS
- zdivo CP20 na MVCS, staticky aktivovat
- příčka SDK
- zdivo z KB bloků + monolit
- železobeton
- zdivo z plynosilikátových bloků
- zateplení fasády

VYPRACOVAL	PROJEKTANT	MILENA KUBINOVÁ PROJEKTOVÁ KANCELÁŘ A STAVEBNÍ JEDNATELSTVÍ CHOBOŤSKÁ 1729 250 01 BRANDÝS NAD LABEM	PARÉ ČÍSLO
	M.Kubinová		
INVESTOR: Městská část Praha 6 Čs. armády 601/23 16052, Praha 6		Profese Formáty A4	stavební 8
STAVBA: SKUTEČNÉ PROVEDENÍ STAVBY objekt M.U. Praha 6 Čs. armády 601/23, 16052, Praha 6		Měřítko Datum	1:100 12/2020
VÝKRES: PŮDORYS 2.PP		Zak. číslo Výkres č.	1513/20 2