


PŪDORYS 3.NP (2.PATRO)
M 1:100

M 1:100

LEGENDA:

- | | |
|---|--|
|  | stávající konstrukce |
|  | zdivo CP10 na MVC5 |
|  | zdivo CP20 na MVC5, staticky aktivovat |
|  | příčka SDK |
|  | zdivo z KB bloků + monolit |
|  | železobeton |
|  | zdivo z plynosilikátových bloků |
|  | prosklená příčka |

č. místnosti	účel využití	plocha [m ²]	sv. výška [m]
218	velín dispejn	55,20	2,86
222	kancelářský prostor		2,86
221	kancelářský prostor		2,86
223	kancelářský prostor		2,86
224	kancelářský prostor		2,86
219	chodba		2,86
215	kancelářský prostor	64,80	3,00
215a	kancelářský prostor	18,40	3,00
220	technická místnost		2,86
216	kancelářský prostor	12,33	3,00
212a	kancelářský prostor	15,14	3,00
212b	kancelářský prostor	13,40	3,00
210	kancelářský prostor	17,2	3,00
211	kancelářský prostor	17,6	3,00
209	kancelářský prostor	20,01	3,00
209a	kancelářský prostor	16,95	3,00
209b	kancelářský prostor	32,70	3,00
208	kancelářský prostor	35,04	3,00
207	kancelářský prostor	19,7	3,00
207a	kancelářský prostor	38,74	3,00
207a	kancelářský prostor	19,7	3,00
206	kancelářský prostor	42,9	3,00
205	kancelářský prostor	53,34	3,00
204	kancelářský prostor	16,7	3,00
203	kancelářský prostor	38,4	3,00
202	kancelářský prostor		3,00
248	spisovna		3,00
247	šatna		3,00
202	kancelářský prostor		3,00
246	uklid		2,60
239	umývárna WC dámy		3,00/2,60
240	kabinky WC dámy		2,60
231	umývárna WC páni		2,60
230	pisárny, kabinky WC páni		2,60
234	WC pro handicapované		2,60
231	umývárna WC dámy		2,60
232	kabinky WC dámy		2,60
228	čajovna kuchyňka		2,60
229	sever		2,60
225	zasedací místnost		3,00
226	archiv		2,70
227	archiv		2,70
217	čajovna kuchyňka		2,60
249	chodba	202,74	2,60
230	sprcha		2,60
233	uklid		2,60
241	kabinky WC dámy		2,60
214	hala		2,60
243	denní místnost		3,00
242	chodba		2,60
237	recepce zázení		3,00
238	kancelářský prostor	18,51	3,00
239	kancelářský prostor	17,80	3,00
245	kabinka WC	1,35	2,60
244	umývárna WC	1,66	2,60
251	schodiště S1	24,40	3,60
252	schodiště S2	21,37	3,60
253	schodiště S3	21,50	3,60
254	výťah osobní V1	2,48	3,60
252	výťah osobní V2	3,12	3,60
253	výťah osobní V3	2,48	3,60
254	výťah osobnoládní V4	3,33	3,60

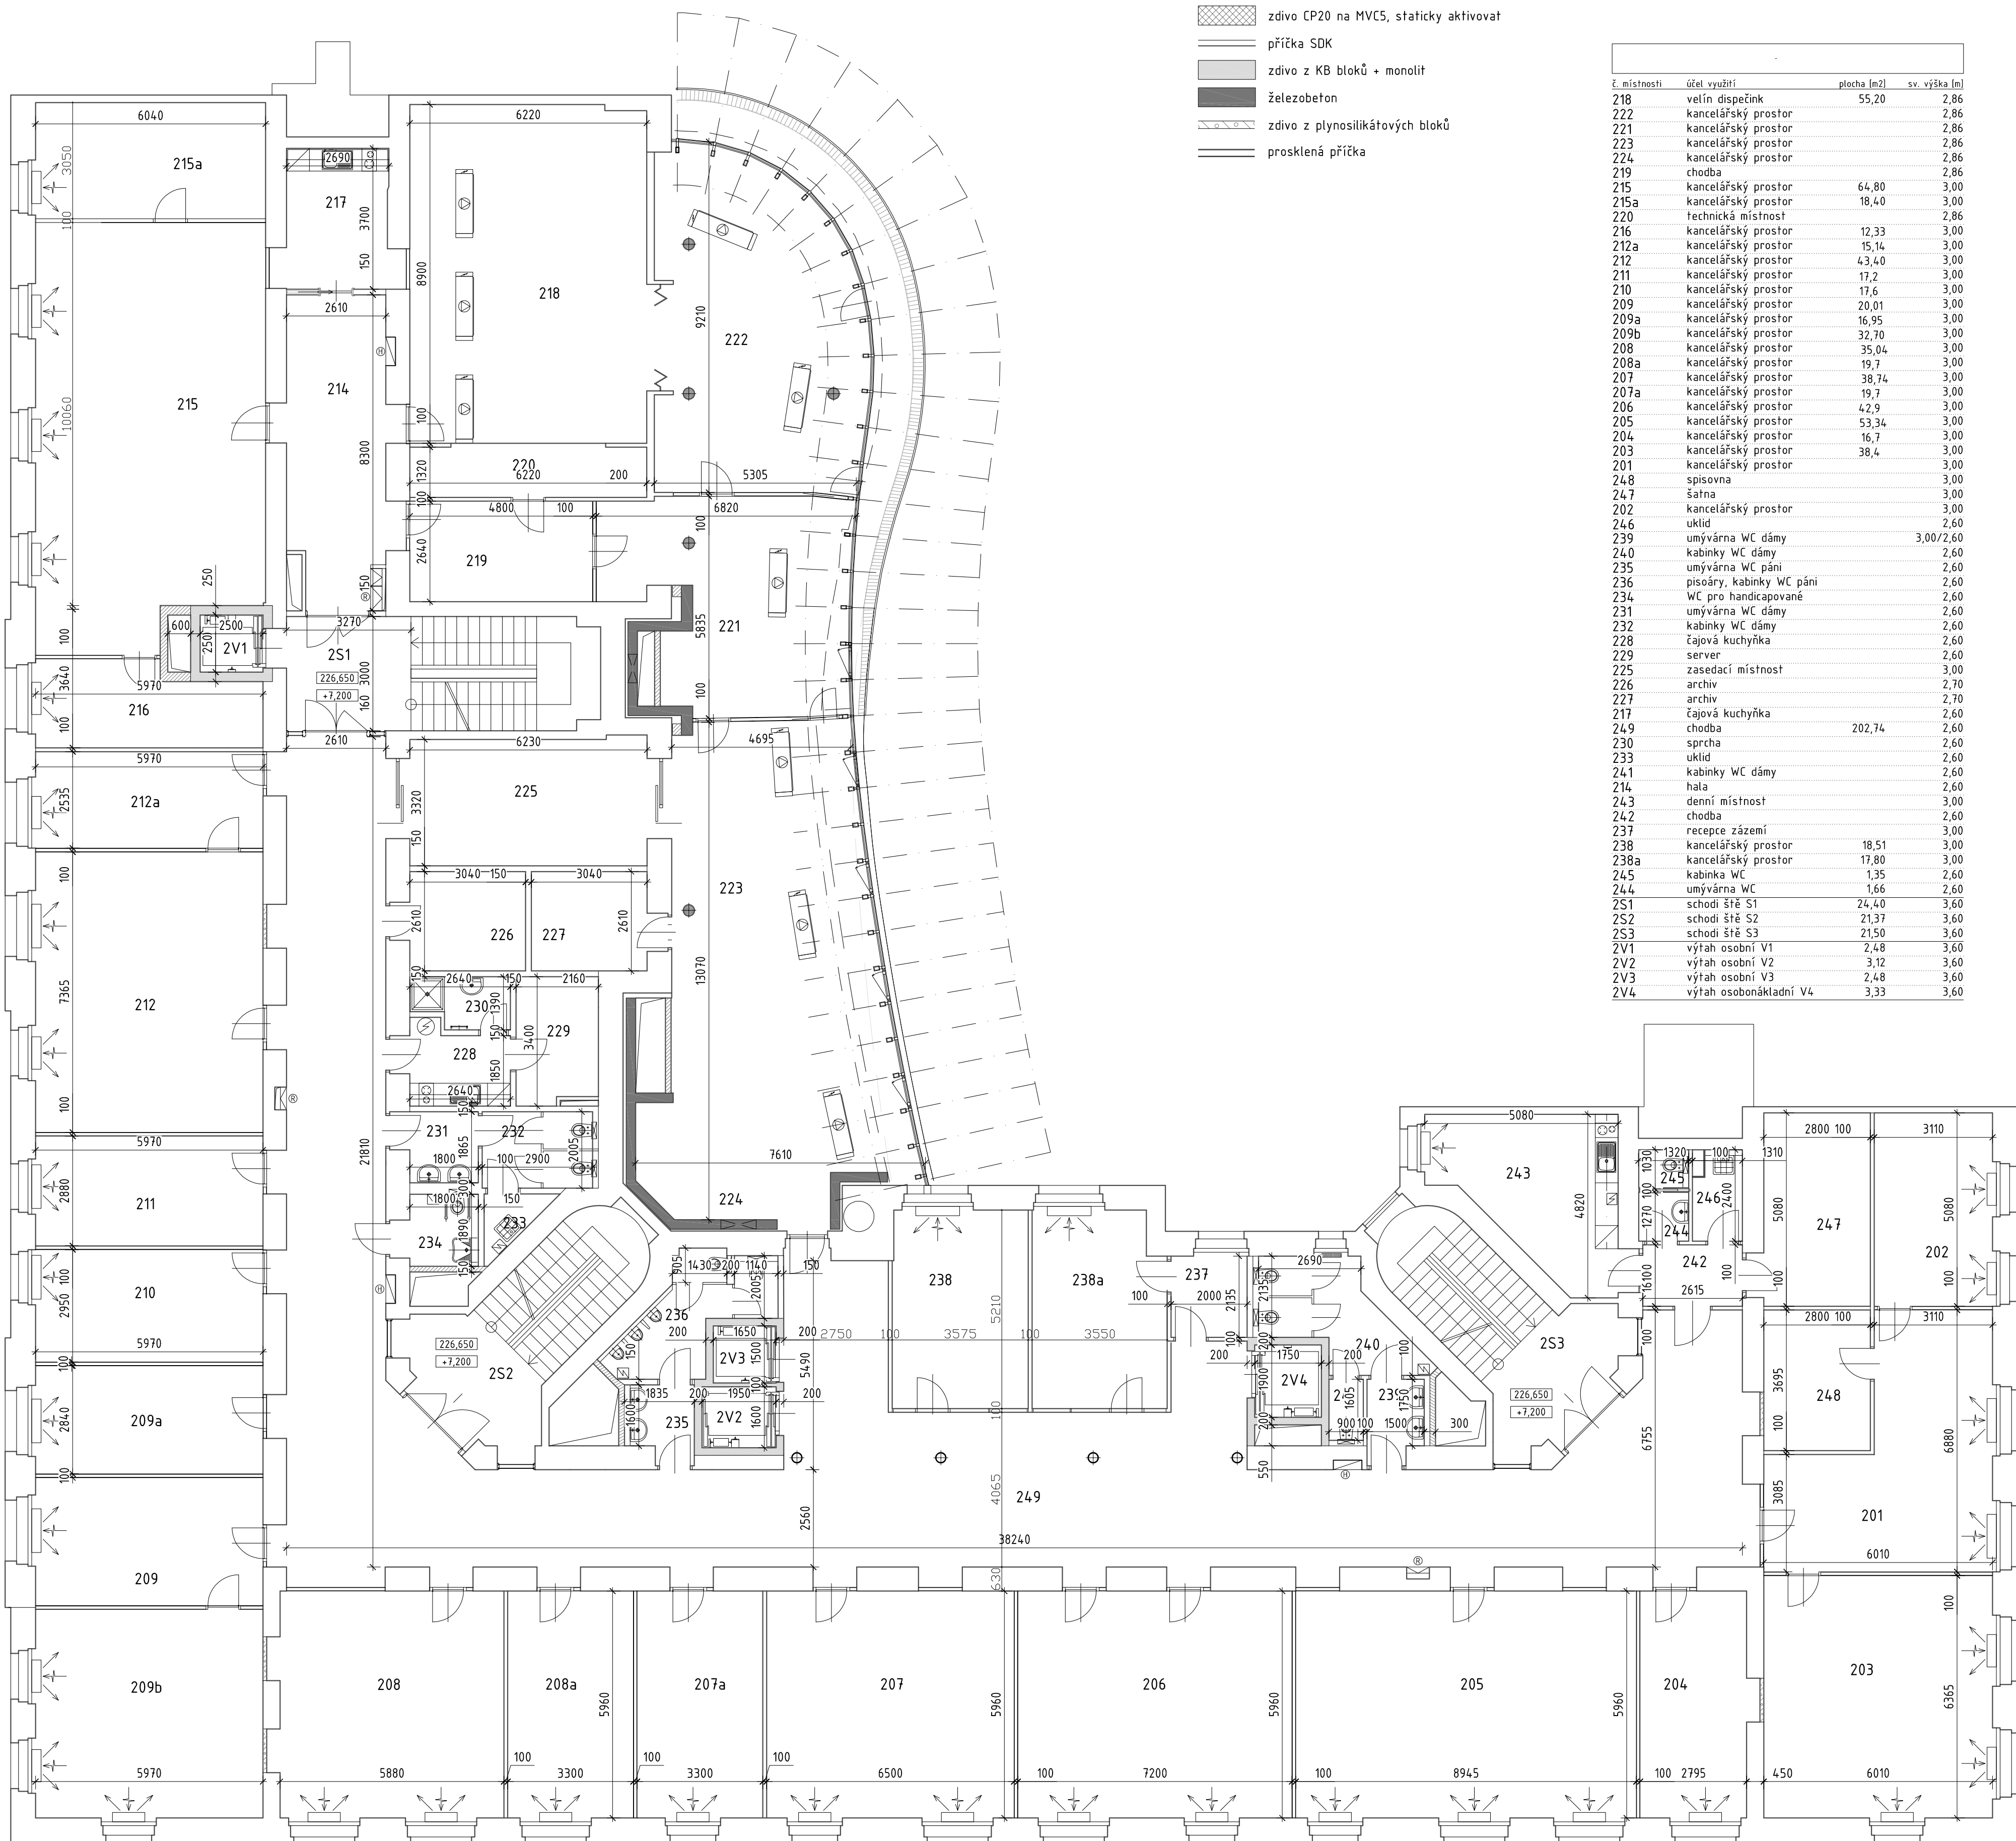

VYPRACOVAL	PROJEKTANT	MILENA KUBINOVA PROJEKTOVA KANCELAR A STAVEBNÍ JEDNATELSTVÍ CHOBOTSKÁ 1729 250 01 BRANDÝS NAD LABEM	PARÉ ČÍSLO
	M. Kubinová		
INVESTOR:	Městská část Praha 6 Čs. armády 601/23 16052, Praha 6	Profese Formáty A4 Měřítko	stavební 8 1:100
STAVBA:	SKUTEČNÉ PŘEVODNÍ STAVBY objekt M.Ú. Praha 6 Čs. armády 601/23, 16052, Praha 6	Datum Zak. číslo Výkres č.	12/2020 1513/20 6
VÝKRES:	PŮDORYS 3.NP		