


PŪDORYS 7.NP (6.PATRO)
M 1:100

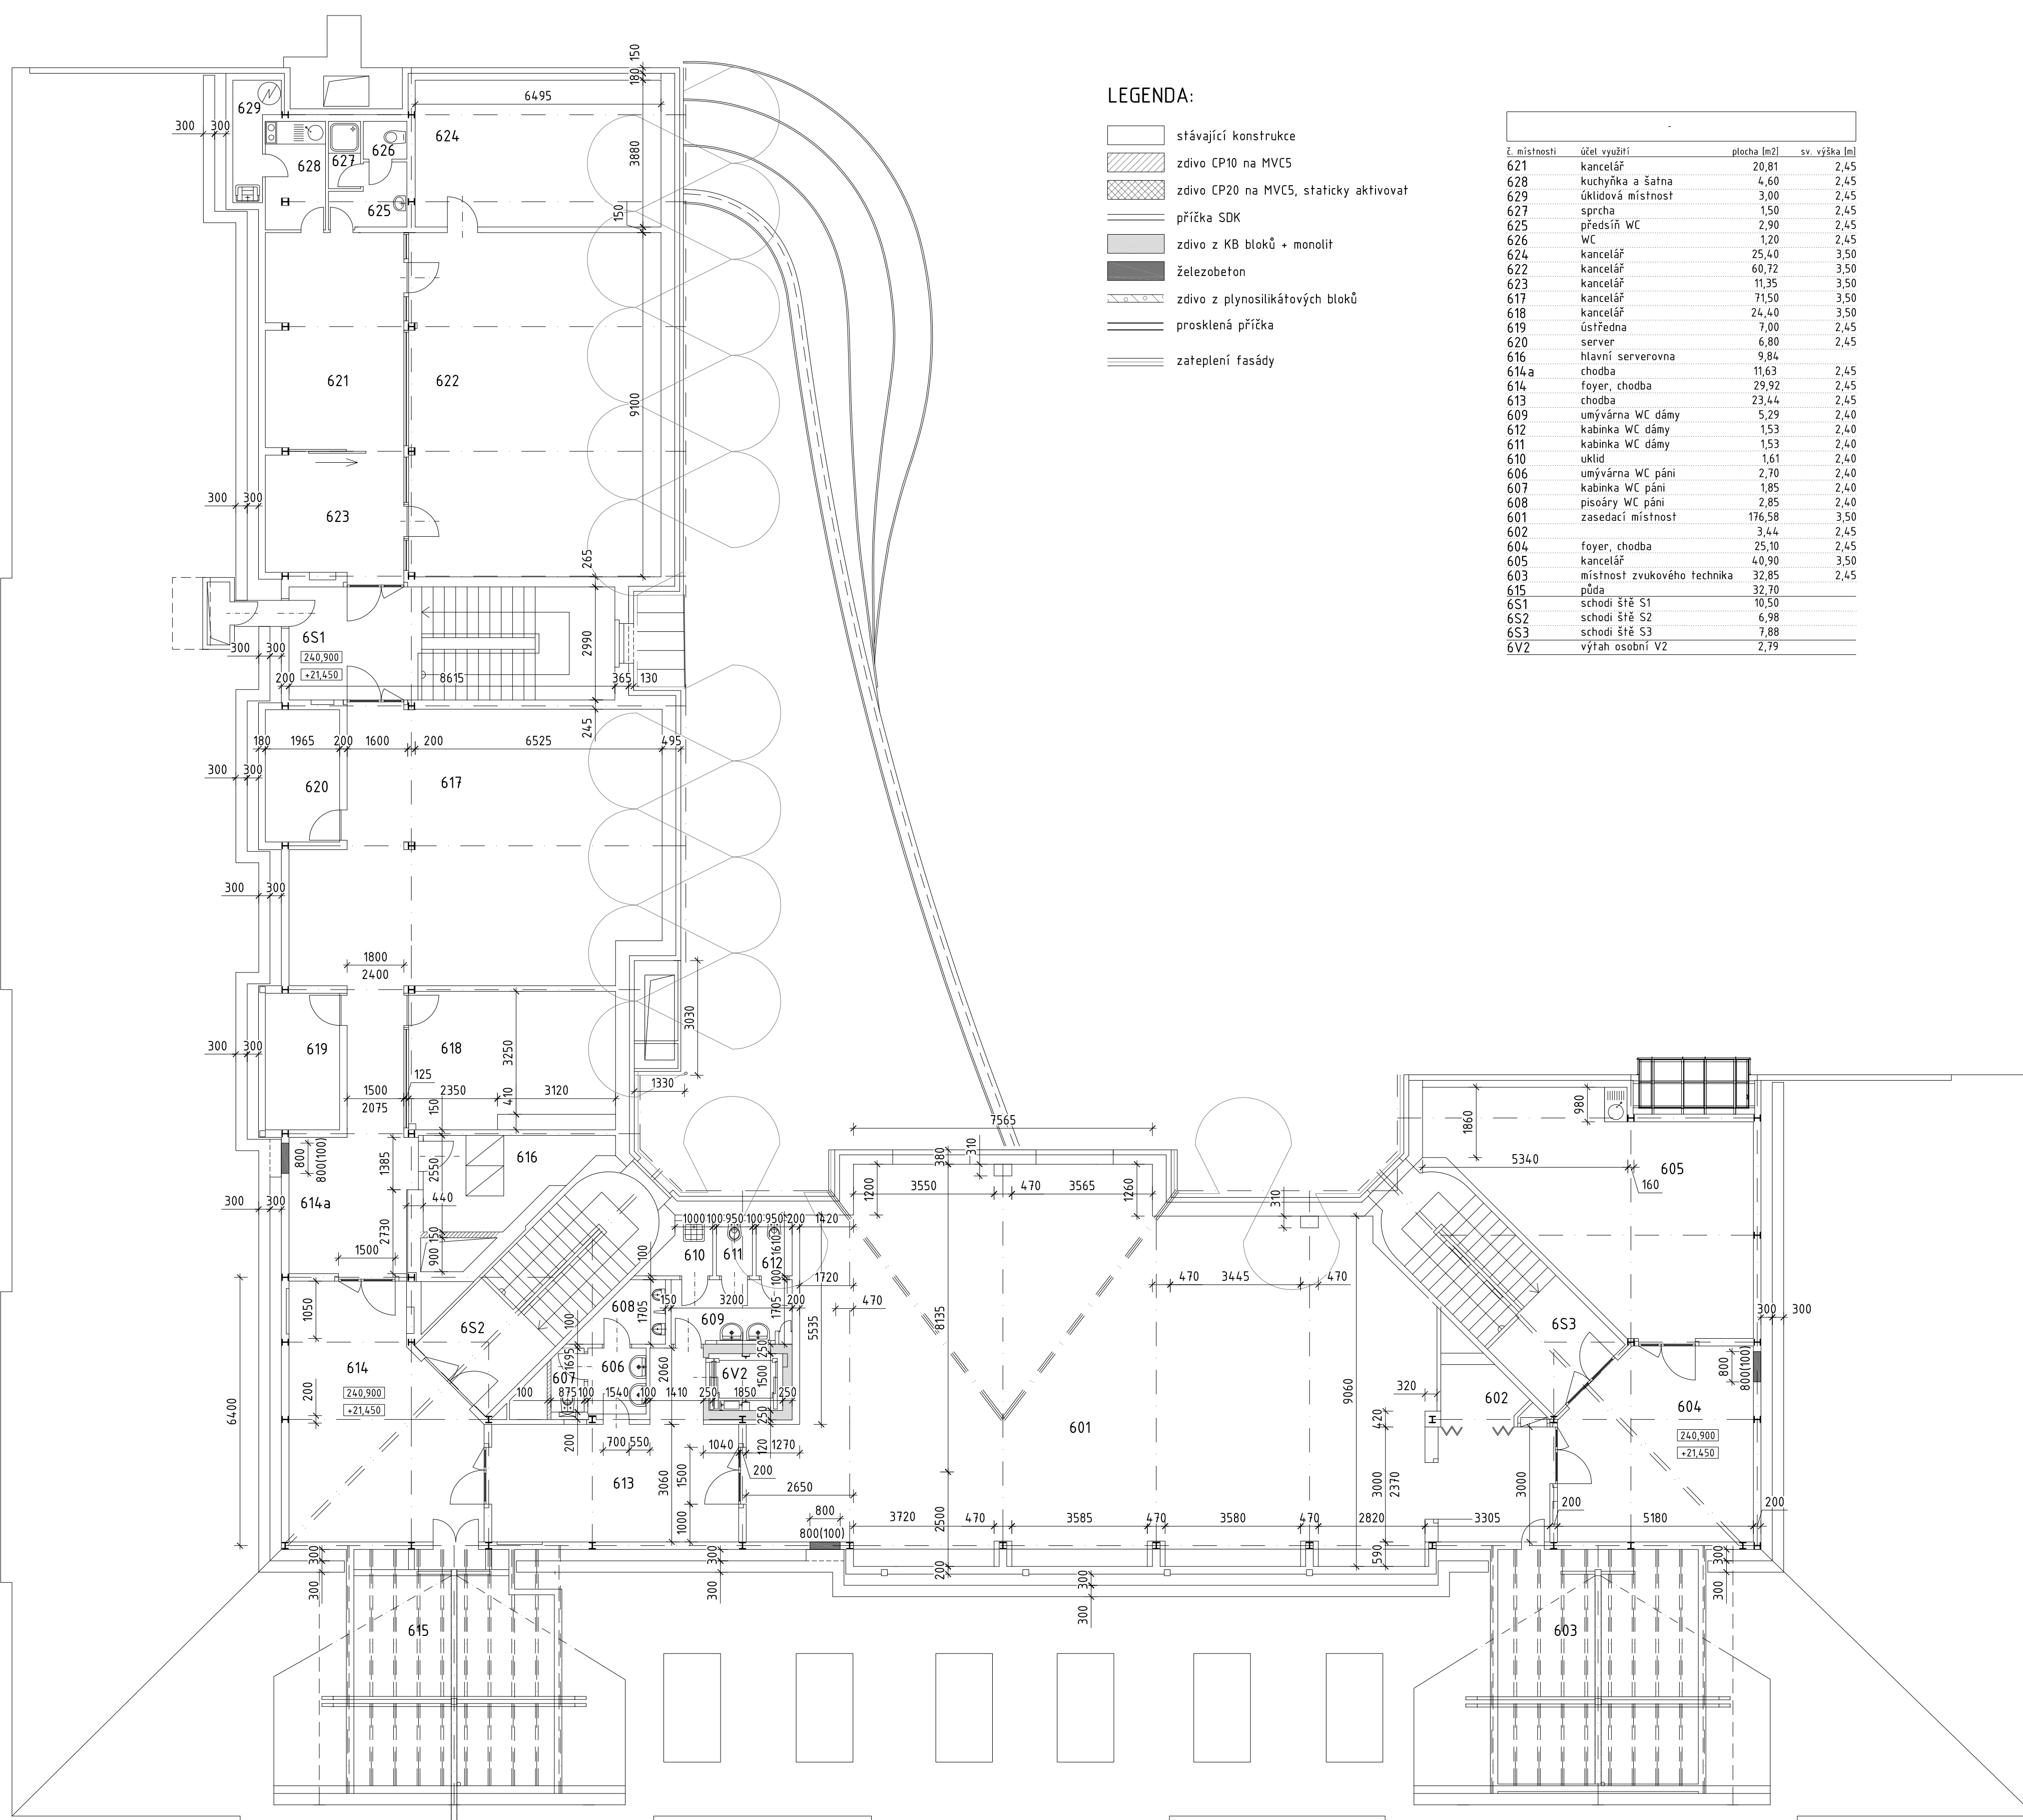

číslo místnosti	účet využití	plocha (m ²)	sv. výška (m)
621	kancelář	20,81	2,45
628	kuchyně a šatna	4,60	2,45
629	úklidová místnost	3,00	2,45
627	šprha	1,50	2,45
625	předstíř WC	2,90	2,45
626	WC	1,20	2,45
624	kancelář	25,40	3,50
622	kancelář	60,72	3,50
623	kancelář	11,35	3,50
617	kancelář	71,50	3,50
618	kancelář	24,40	3,50
619	ústředna	7,00	2,45
620	server	6,80	2,45
616	hlavní serverovna	9,84	2,45
614a	chodba	11,63	2,45
614	foyer, chodba	29,92	2,45
613	chodba	23,44	2,45
609	umývárna WC dány	5,29	2,40
612	kabinka WC dány	1,53	2,40
611	kabinka WC dány	1,53	2,40
610	uklid	1,61	2,40
606	umývárna WC páni	2,70	2,40
607	kabinka WC páni	1,85	2,40
608	pisárny WC páni	2,85	2,40
604	zasedací místnost	176,58	3,50
602		3,44	2,45
601	foyer, chodba	216,50	2,45
605	kancelář	40,90	3,50
603	místnost zvukové technika	32,85	2,45
615	půda	32,70	2,45
651	schodiště S1	10,50	
652	schodiště S2	6,98	
653	schodiště S3	7,78	
657	výťah osobní VZ	2,89	

VYPRACOVAL	PROJEKTANT	MILENA KUBINOVA PROJEKTOVA KANCELAR A STAVEBNI JEDNATELSTVI CHOBOTSKA 1729 250 01 BRANDYS NAD LABEM		PARÉ ČÍSLO
	M. Kubinová			
INVESTOR:	Městská část Praha 6 Čs. armády 601/23 16052, Praha 6	Profese	stavební	
		Formáty A4	8	
		Měřítko	1:100	
STAVBA:	SKUTEČNÉ PROVEDENÍ STAVBY objekt M.Ú. Praha 6 Čs. armády 601/23, 16052, Praha 6	Datum	12/2020	
		Zak. číslo	1513/20	
VÝKRES:	PŮDORYS 7.NP	Výkres č.	10	