


PŪDORYS 2.NP (1.PATRO)  
M 1:100

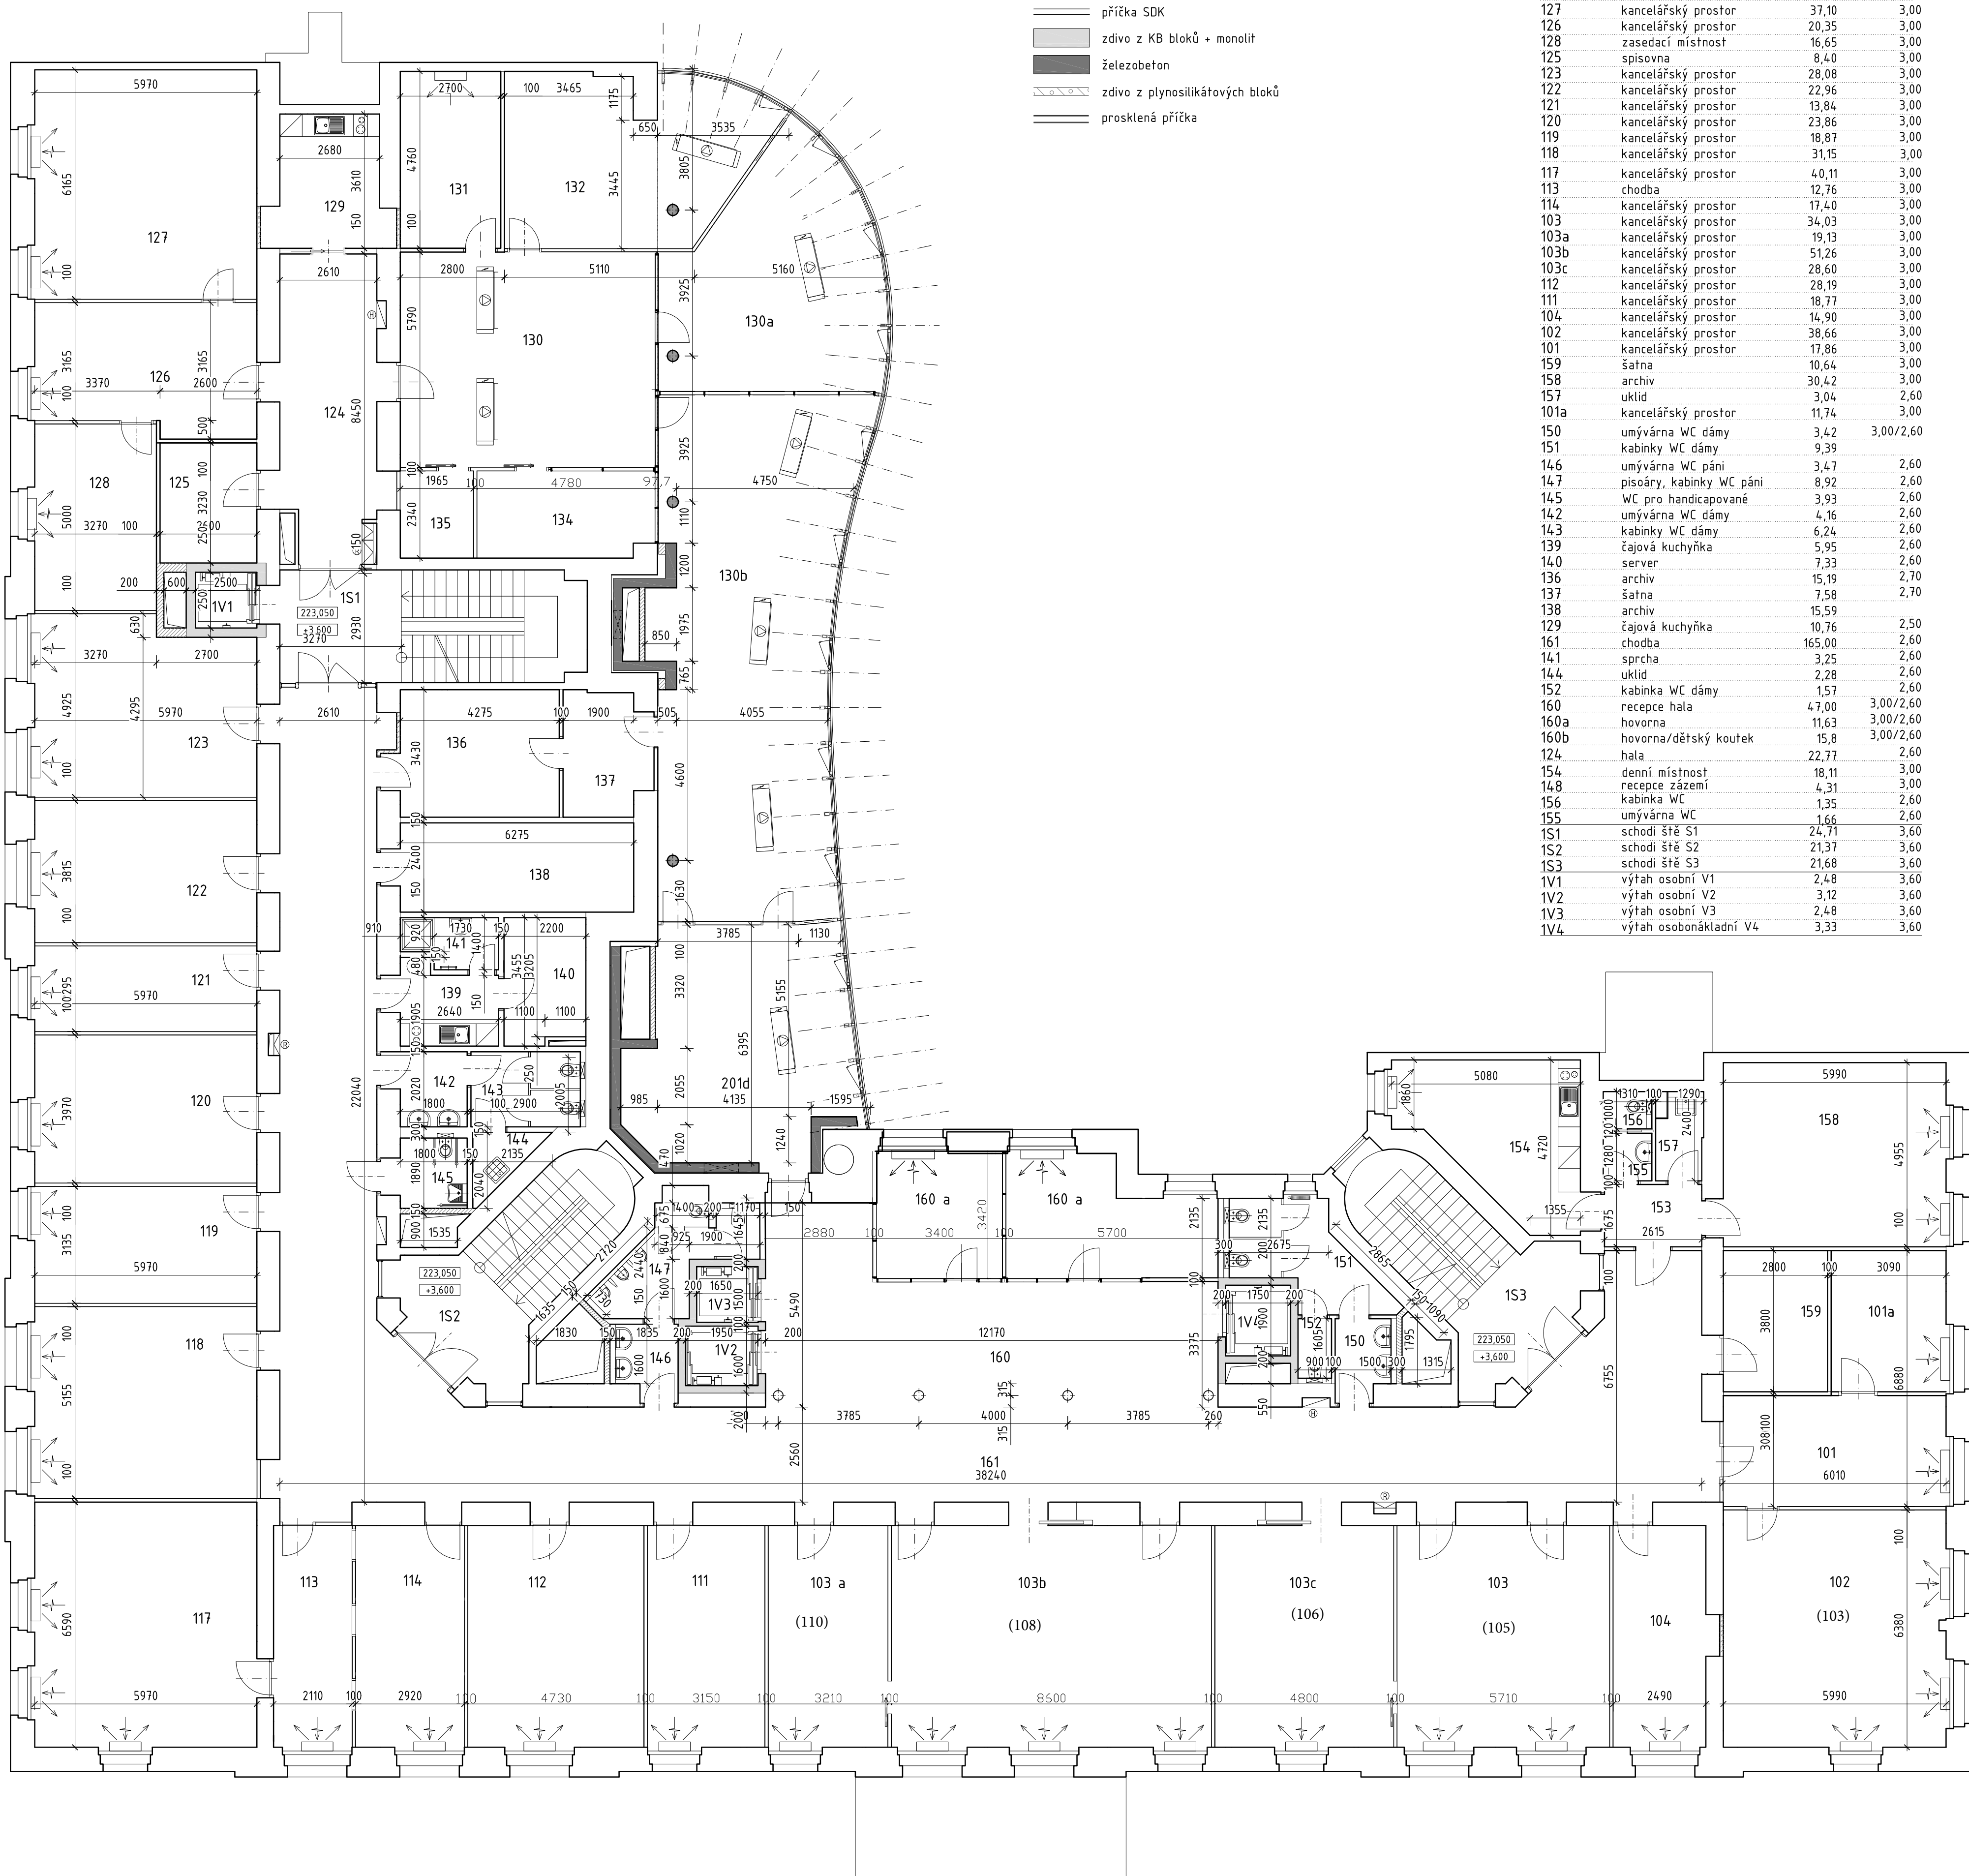

číslo místnosti	účel využití	plocha [m <sup>2</sup> ]	sv. výška [m]
131	zasedací místnost	12,85	2,86
132	kancelářský prostor	29,06	2,86
130	kancelářský prostor	39,64	2,86
130a	kancelářský prostor	33,62	2,86
130b	kancelářský prostor	68,10	2,86
133	kancelářský prostor	34,42	2,86
134	hovorňa	11,00	2,86
135	hovorňa	4,60	2,86
127	kancelářský prostor	37,10	3,00
126	kancelářský prostor	20,35	3,00
128	zasedací místnost	16,65	3,00
125	spisovna	8,40	3,00
123	kancelářský prostor	28,08	3,00
122	kancelářský prostor	22,96	3,00
121	kancelářský prostor	13,84	3,00
120	kancelářský prostor	23,86	3,00
119	kancelářský prostor	19,87	3,00
118	kancelářský prostor	31,15	3,00
117	kancelářský prostor	40,11	3,00
113	chodba	17,40	3,00
114	kancelářský prostor	12,76	3,00
103	kancelářský prostor	34,03	3,00
103a	kancelářský prostor	19,13	3,00
103b	kancelářský prostor	51,26	3,00
103c	kancelářský prostor	28,60	3,00
112	kancelářský prostor	28,19	3,00
111	kancelářský prostor	18,77	3,00
104	kancelářský prostor	14,90	3,00
102	kancelářský prostor	38,66	3,00
101	kancelářský prostor	17,86	3,00
159	šatna	10,64	3,00
158	archív	30,42	3,00
157	uklid	3,04	2,60
101a	kancelářský prostor	11,74	3,00
150	umývárna WC dámy	3,42	3,00/2,60
151	kabinky WC dámy	9,39	
146	umývárna WC páni	3,47	2,60
147	pisárny, kabinky WC páni	8,92	2,60
145	WC pro handicapované	3,93	2,60
142	umývárna WC dámy	4,16	2,60
143	kabinky WC dámy	6,24	2,60
139	čajová kuchyňka	5,95	2,60
140	server	15,19	2,60
136	archív	7,58	2,70
137	šatna	7,58	2,70
138	archív	15,59	
129	čajová kuchyňka	10,76	2,50
161	chodba	165,00	2,60
141	schodišťa	3,25	2,60
144	uklid	2,28	2,60
152	kabinka WC dámy	1,57	2,60
160	recepce hala	47,00	3,00/2,60
160a	hovorňa	11,63	3,00/2,60
160b	hovorňa/dětský kútok	15,8	3,00/2,60
124	hala	22,77	2,60
154	denní místnost	18,11	3,00
148	recepce zámei	4,31	3,00
156	kabinka WC	1,35	2,60
155	umývárna WC	1,66	2,60
151	schodišťa S1	22,71	3,60
152	schodišťa S2	21,37	3,60
153	schodišťa S3	21,68	3,60
1V1	výtah osobní V1	2,48	3,60
1V2	výtah osobní V2	3,12	3,60
1V3	výtah osobní V3	2,48	3,60
1V4	výtah osobnákadní V4	3,33	3,60

VYPRACOVAL	PROJEKTANT	MILENA KUBINOVA PROJEKTOVKA A KANCELAR A STAVEBNÍ JEDNATELSTVÍ CHOBOTSKÁ 1729 250 01 BRANDÝS NAD LABEM	PŘÍJÍMACÍ ČÍSLO
	M.Kubínová		
INVESTOR:	Městská část Praha 6 Čs. armády 601/23 16052, Praha 6	Profese Formáty A4 Měřítko	stavební 8 1:100
STAVBA:	SKUTEČNÉ PŘEVODNÍ STAVBY objekt M.O. Praha 6 Čs. armády 601/23, 16052, Praha 6	Datum Zak. číslo Výkres č.	12/2020 1513/20 5
VÝKRES:	PŮDORYS 2/NP		