


PŮDORYS 5.NP (4.PATRO)
M 1:100

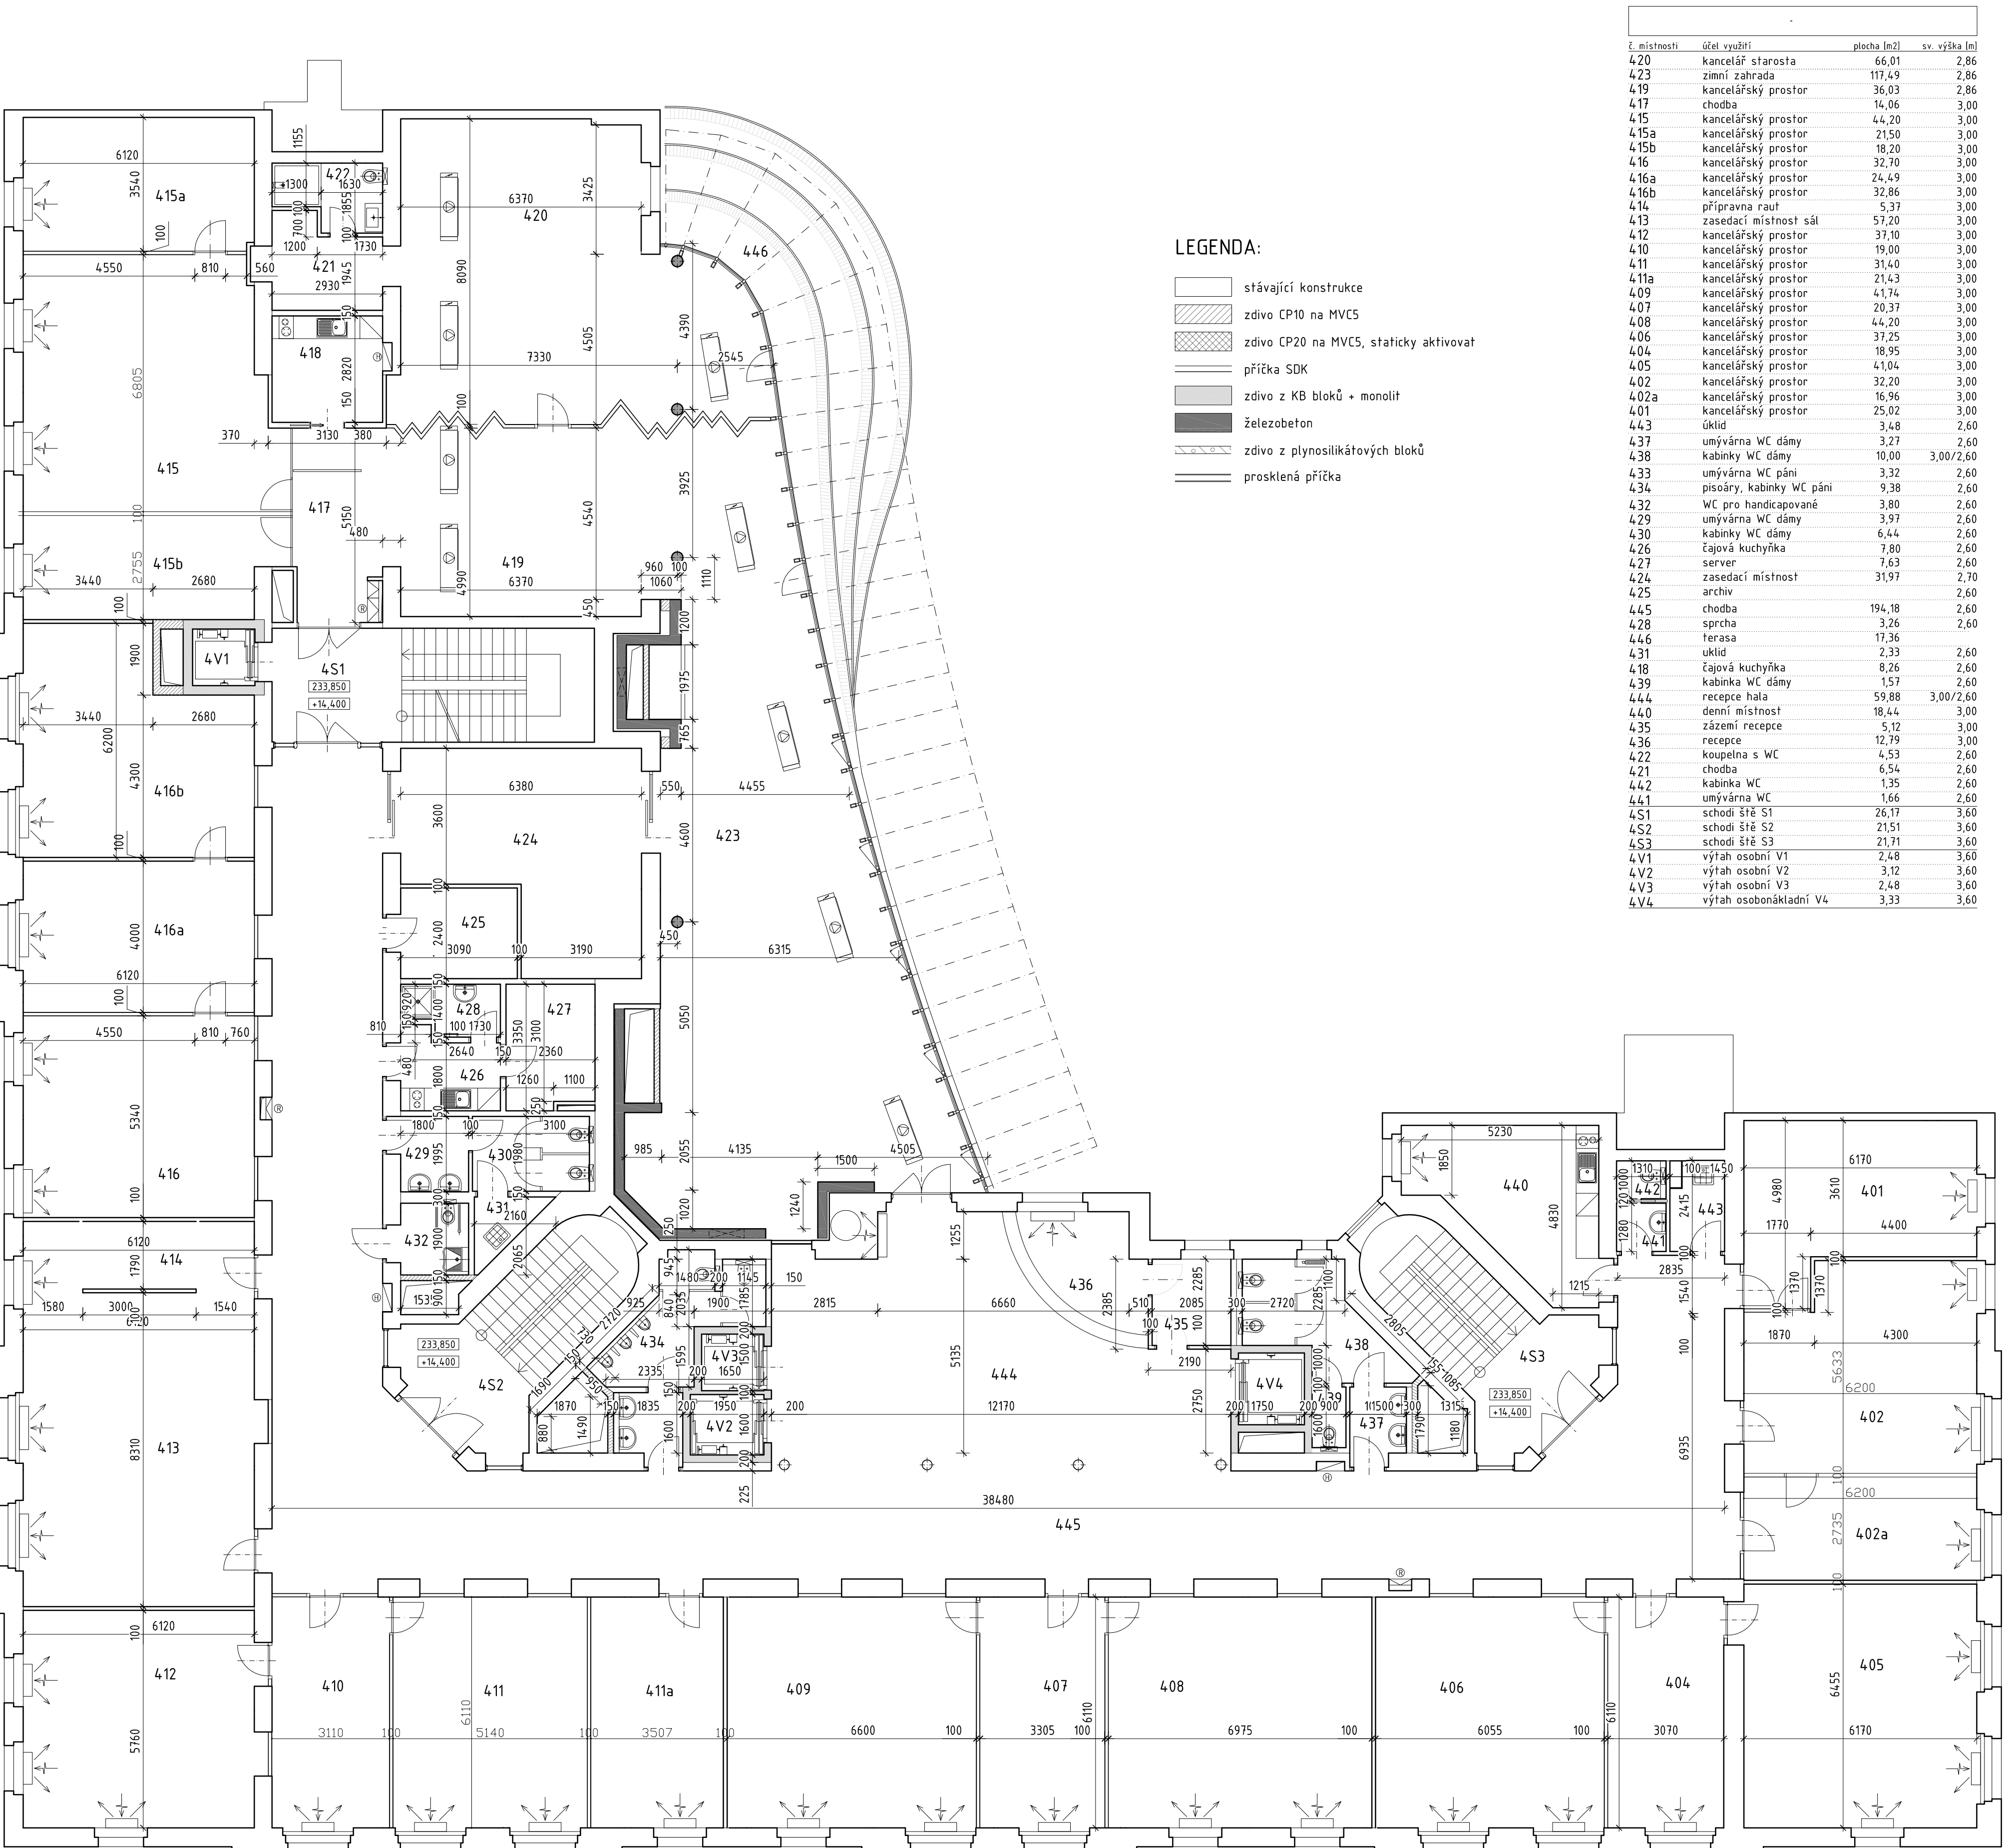

VYPRACOVAL	PROJEKTANT	MILENA KUBINOVÁ PROJEKTOVÁ KANCELÁŘ A STAVEBNÍ JEDNATELSTVÍ CHOBOTSKÁ 1729 250 01 BRANDÝS NAD LABEM	PARÉ ČÍSLO
	M.Kubinová		
INVESTOR:	Městská část Praha 6 Čs. armády 601/23 16052, Praha 6	Profese	stavební
		Formáty A4	8
		Měřítko	1:100
STAVBA:	SKUTEČNÉ PROVEDENÍ STAVBY objekt M.Ú. Praha 6 Čs. armády 601/23, 16052, Praha 6	Datum	12/2020
		Zak. číslo	1513/20
VÝKRES:	PŮDORYS 5.NP	Výkres č.	8