


PŮDORYS 1.NP, bourací práce, M1:50

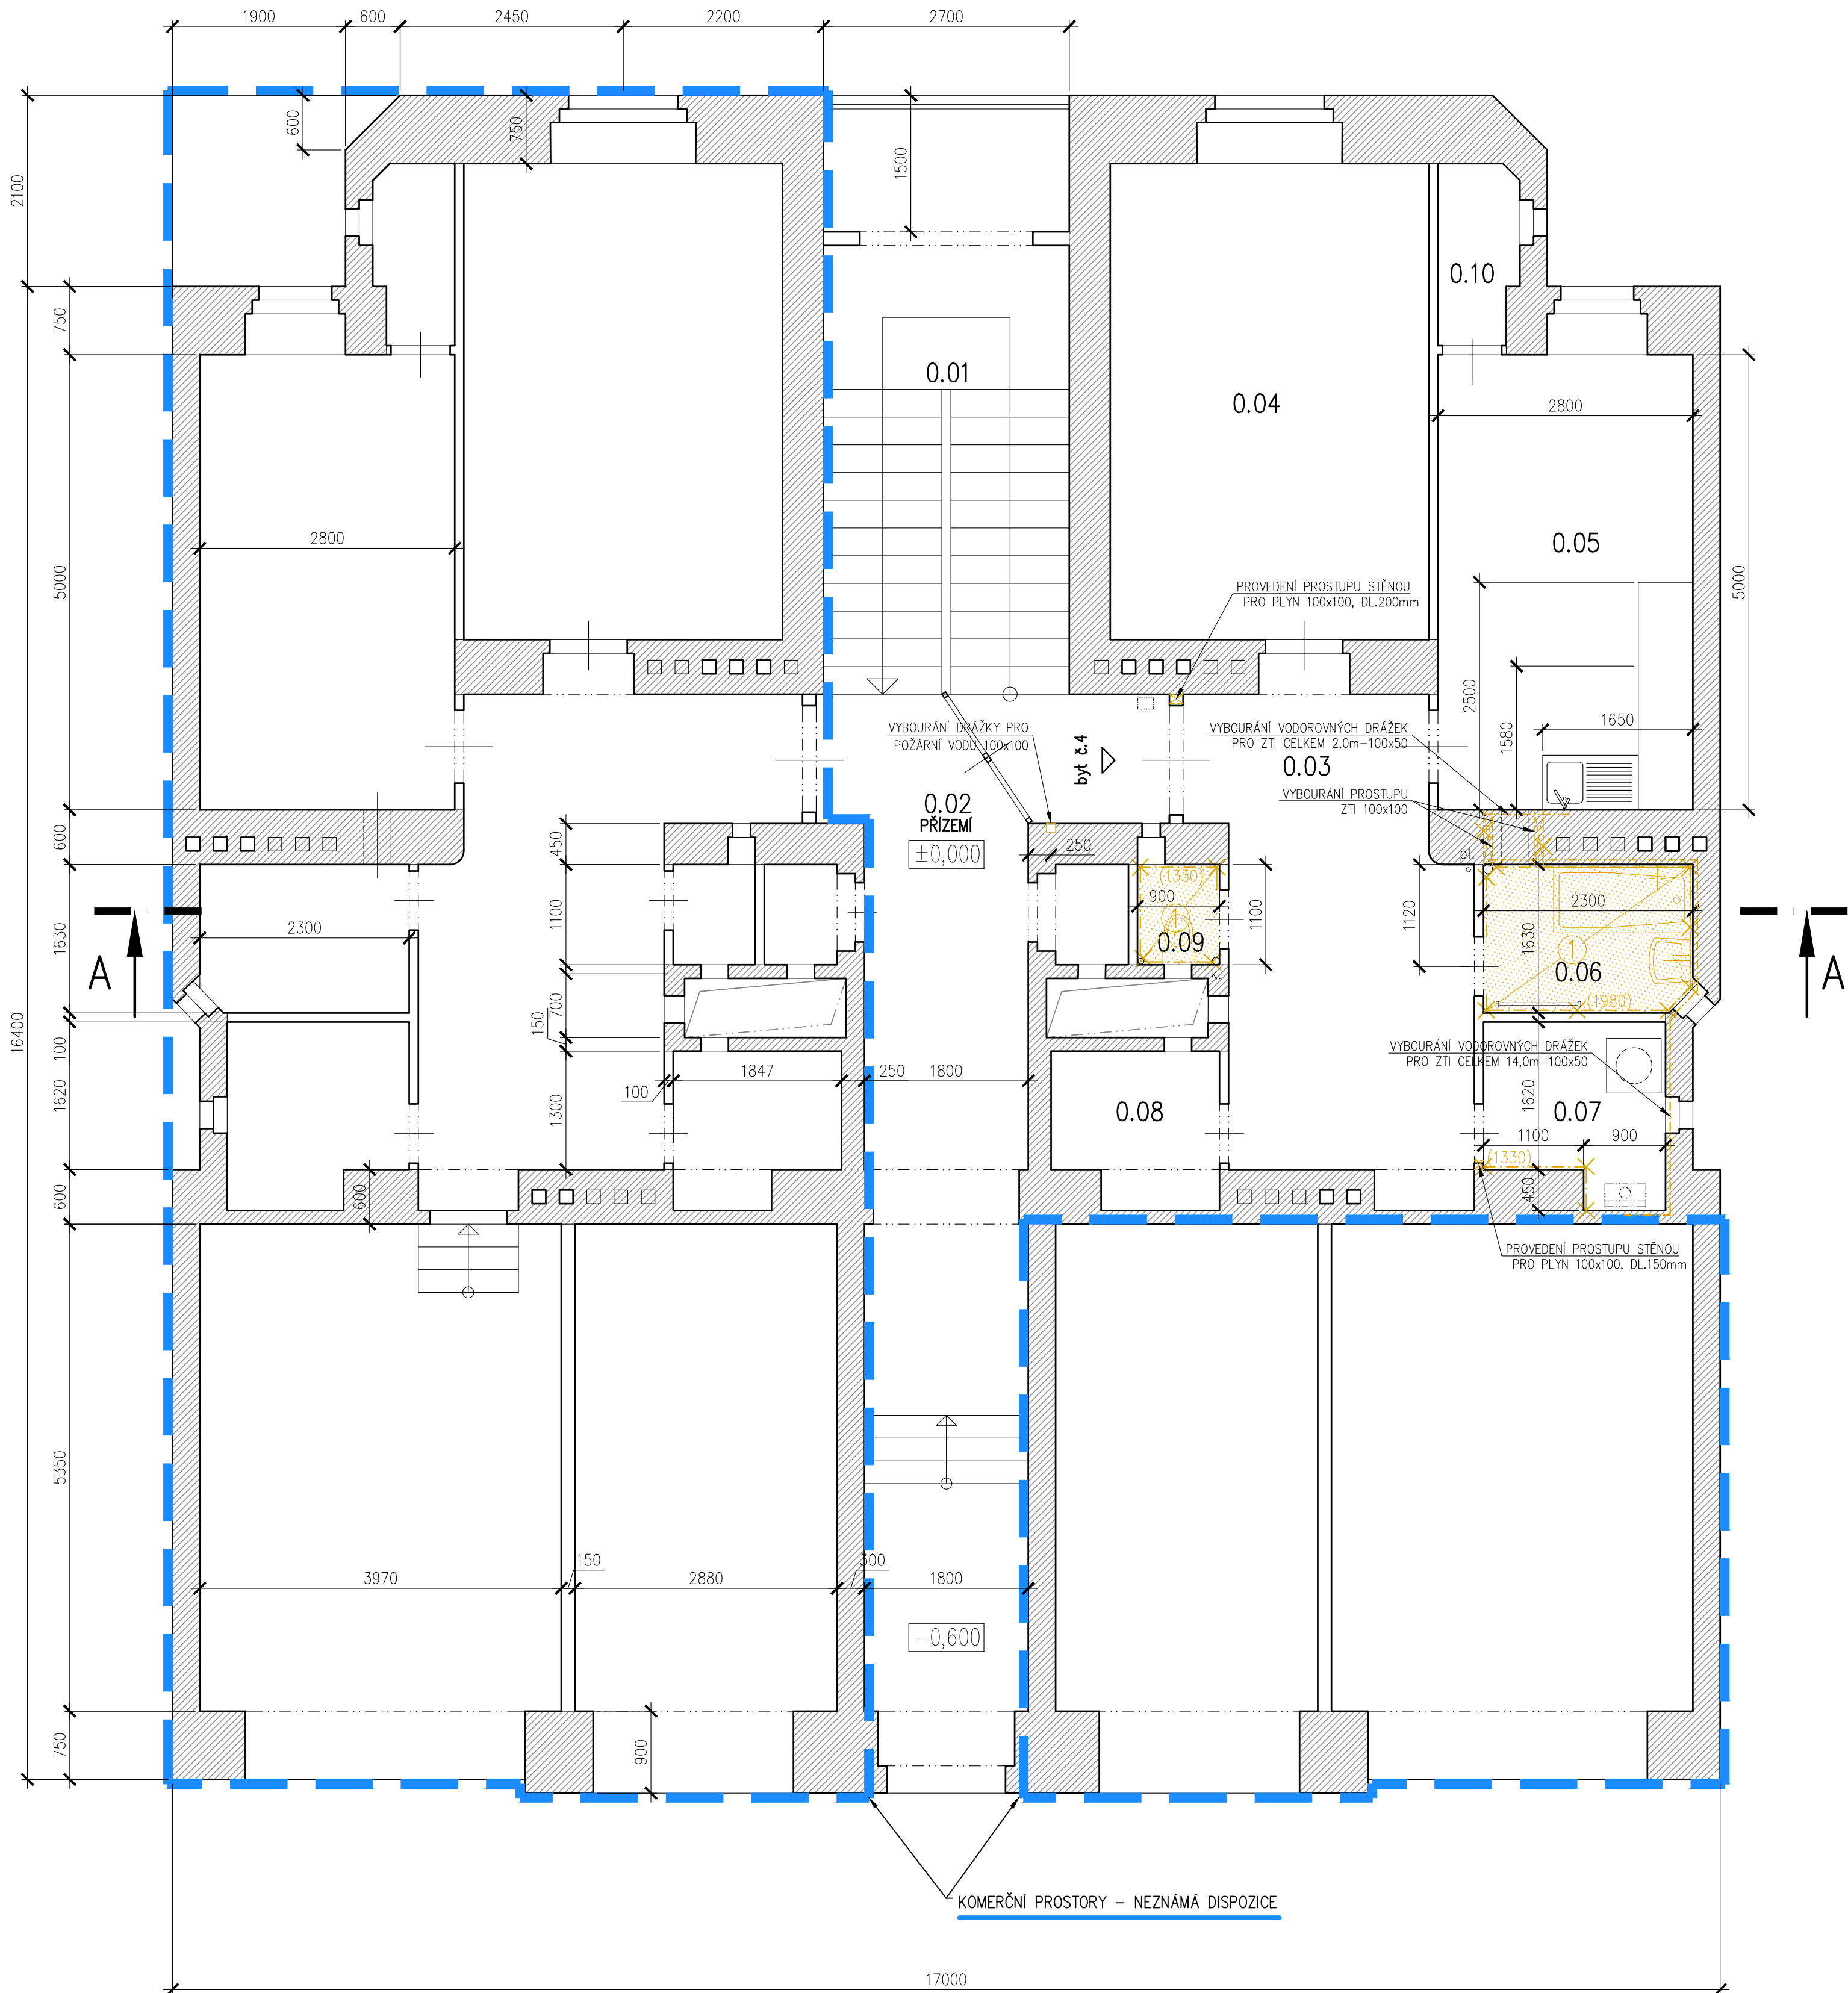

BOURACÍ PRÁCE

- Z BOURACÍCH PRACÍ BUDE PROVEDENO:
- DEMONTÁŽ ZAŘÍZOVACÍCH PŘEDMĚTŮ
 - VYBOURÁNÍ KOMPLETNÍ SKLADBY PODLAHY V ROZSAHU OZNAČENÉM NA VÝKRESE "1"
 - VYBOURÁNÍ OBKLADŮ, LINKRUST, DŘ. OBLOŽENÍ ATD.
 - VYBOURÁNÍ OMÍTEK V KOUPELNÁCH A WC V ROZSAHU 25% (PONIČENO PŘI BOURÁNÍ)
 - VYBOURÁNÍ VODOROVNÝCH A SVISLÝCH DŘÁŽEK PRO NOVÉ ROZVODY
 - VYBOURÁNÍ STOUPAČÍHO I PŘIPOJOVACÍHO POTRUBÍ - VODOVOD, VČ. PROSTUPU PODLAHOU 150x150mm
 - VYBOURÁNÍ STOUPAČÍHO I PŘIPOJOVACÍHO POTRUBÍ - KANALIZACE, VČ. PROSTUPU PODLAHOU 150x150mm
 - VYBOURÁNÍ STOUPAČÍHO I PŘIPOJOVACÍHO POTRUBÍ - PLYN, VČ. PROSTUPU PODLAHOU 150x150mm

LEGENDA MÍSTNOSTÍ

OZN.	MÍSTNOST	PLOCHA m ²	PODLAHA	PODHLAD	POZNÁMKA
0.01	SCHODIŠTĚ	-	-	-	-
0.02	CHODBA	-	-	-	-
BYT č.4					
0.03	PŘEDSÍŇ	-	-	-	-
0.04	POKOJ	-	-	-	-
0.05	KUCHYŇ	14,00	VINYL	ŠTUKOVÁ OMÍTKA	-
0.06	KOUPELNA	3,71	KERAMICKÁ DLAŽBA	ŠTUKOVÁ OMÍTKA	KER. OBKLAD V.=1980
0.07	KOMORA - 1	3,64	KERAMICKÁ DLAŽBA	ŠTUKOVÁ OMÍTKA	KER. OBKLAD V.=1330
0.08	KOMORA - 2	-	-	-	-
1.09	WC	0,99	KERAMICKÁ DLAŽBA	ŠTUKOVÁ OMÍTKA	KER. OBKLAD V.=1330
1.10	SPÍŽ	-	-	-	-
KOMERČNÍ PROSTORY - NEZNÁMÁ DISPOZICE					
-	-	-	-	-	-
-	-	-	-	-	-
-	-	-	-	-	-
-	-	-	-	-	-
-	-	-	-	-	-
-	-	-	-	-	-
-	-	-	-	-	-
-	-	-	-	-	-
-	-	-	-	-	-
-	-	-	-	-	-

POZNÁMKY:

VÝKRES JE ZKRESLEN NA ZÁKLADĚ ZÍSKANÉ ARCHIVNÍ DOKUMENTACE A NA ZÁKLADĚ PROHLÍDKY A ZAMĚŘENÍ STAVBY. NĚKTERÉ ZAKRYTÉ KONSTRUKCE JSOU V DOKUMENTACI ZKRESLENY NA ZÁKLADĚ ODBORNÉHO ODHADU. KONSTRUKCE, KTERÉ NEJSOU PŘEDMĚTEM ŘEŠENÍ TĚTO DOKUMENTACE SE NEMUSÍ ZCELA SHODOVAT S REALITOU (NEBYLY OVĚŘOVÁNY).

LEGENDA MATERIÁLU

- STÁVAJÍCÍ ZDĚNÉ KONSTRUKCE
- STÁVAJÍCÍ ZDĚNÉ PŘÍČKY
- BOURANÉ SKLADBY PODLAH
- BOURANÉ OBKLADY STĚN
- KOMERČNÍ PROSTORY - NEZNÁMÁ DISPOZICE

Souřadnicový systém JTSK, výškový systém Bpv

Rev. C			
Rev. B			
Rev. A			
Index:	Datum:	Změny:	Vypracoval:

d plus
PROJEKTOVÁ A INŽENÝRSKÁ A.S.

30
1990 - 2020
let

Sokolovská 16/45, 186 00 Praha 8 - Karlín
tel. +420 221 873 111

www.d-plus.cz
d-plus@d-plus.cz

Hlavní inženýr stavby: Ing. Viktor NÝČ	Zodp. projektant: Ing. Viktor NÝČ	Vypracoval: kolektiv
MÚ (OÚ): Praha 6	Kraj: Hlavní město Praha	Datum: 11/2020
Investor: Městská část Praha 6, Čs. armády 23, 160 52 Praha 6	Stupeň: DSP	
Zakázka: REKONSTRUKCE ZDRAVOTNĚ TECHNICKÝCH INSTALACE V DOMĚ DEJVICKÁ 397/34 parc.č. 931; k.ú. Bubenec		Číslo zakázky: 4459/2020
		Měřítka: -
Obsah: SO 01 - Bytový dům PŮDORYS 1.NP, bourací práce		Počet formátů A4: 6 A4 Číslo příloh: D.1.1.b.12. Revize: -
		Č. kopie: