


PŮDORYS 6.NP, bourací práce, M1:50

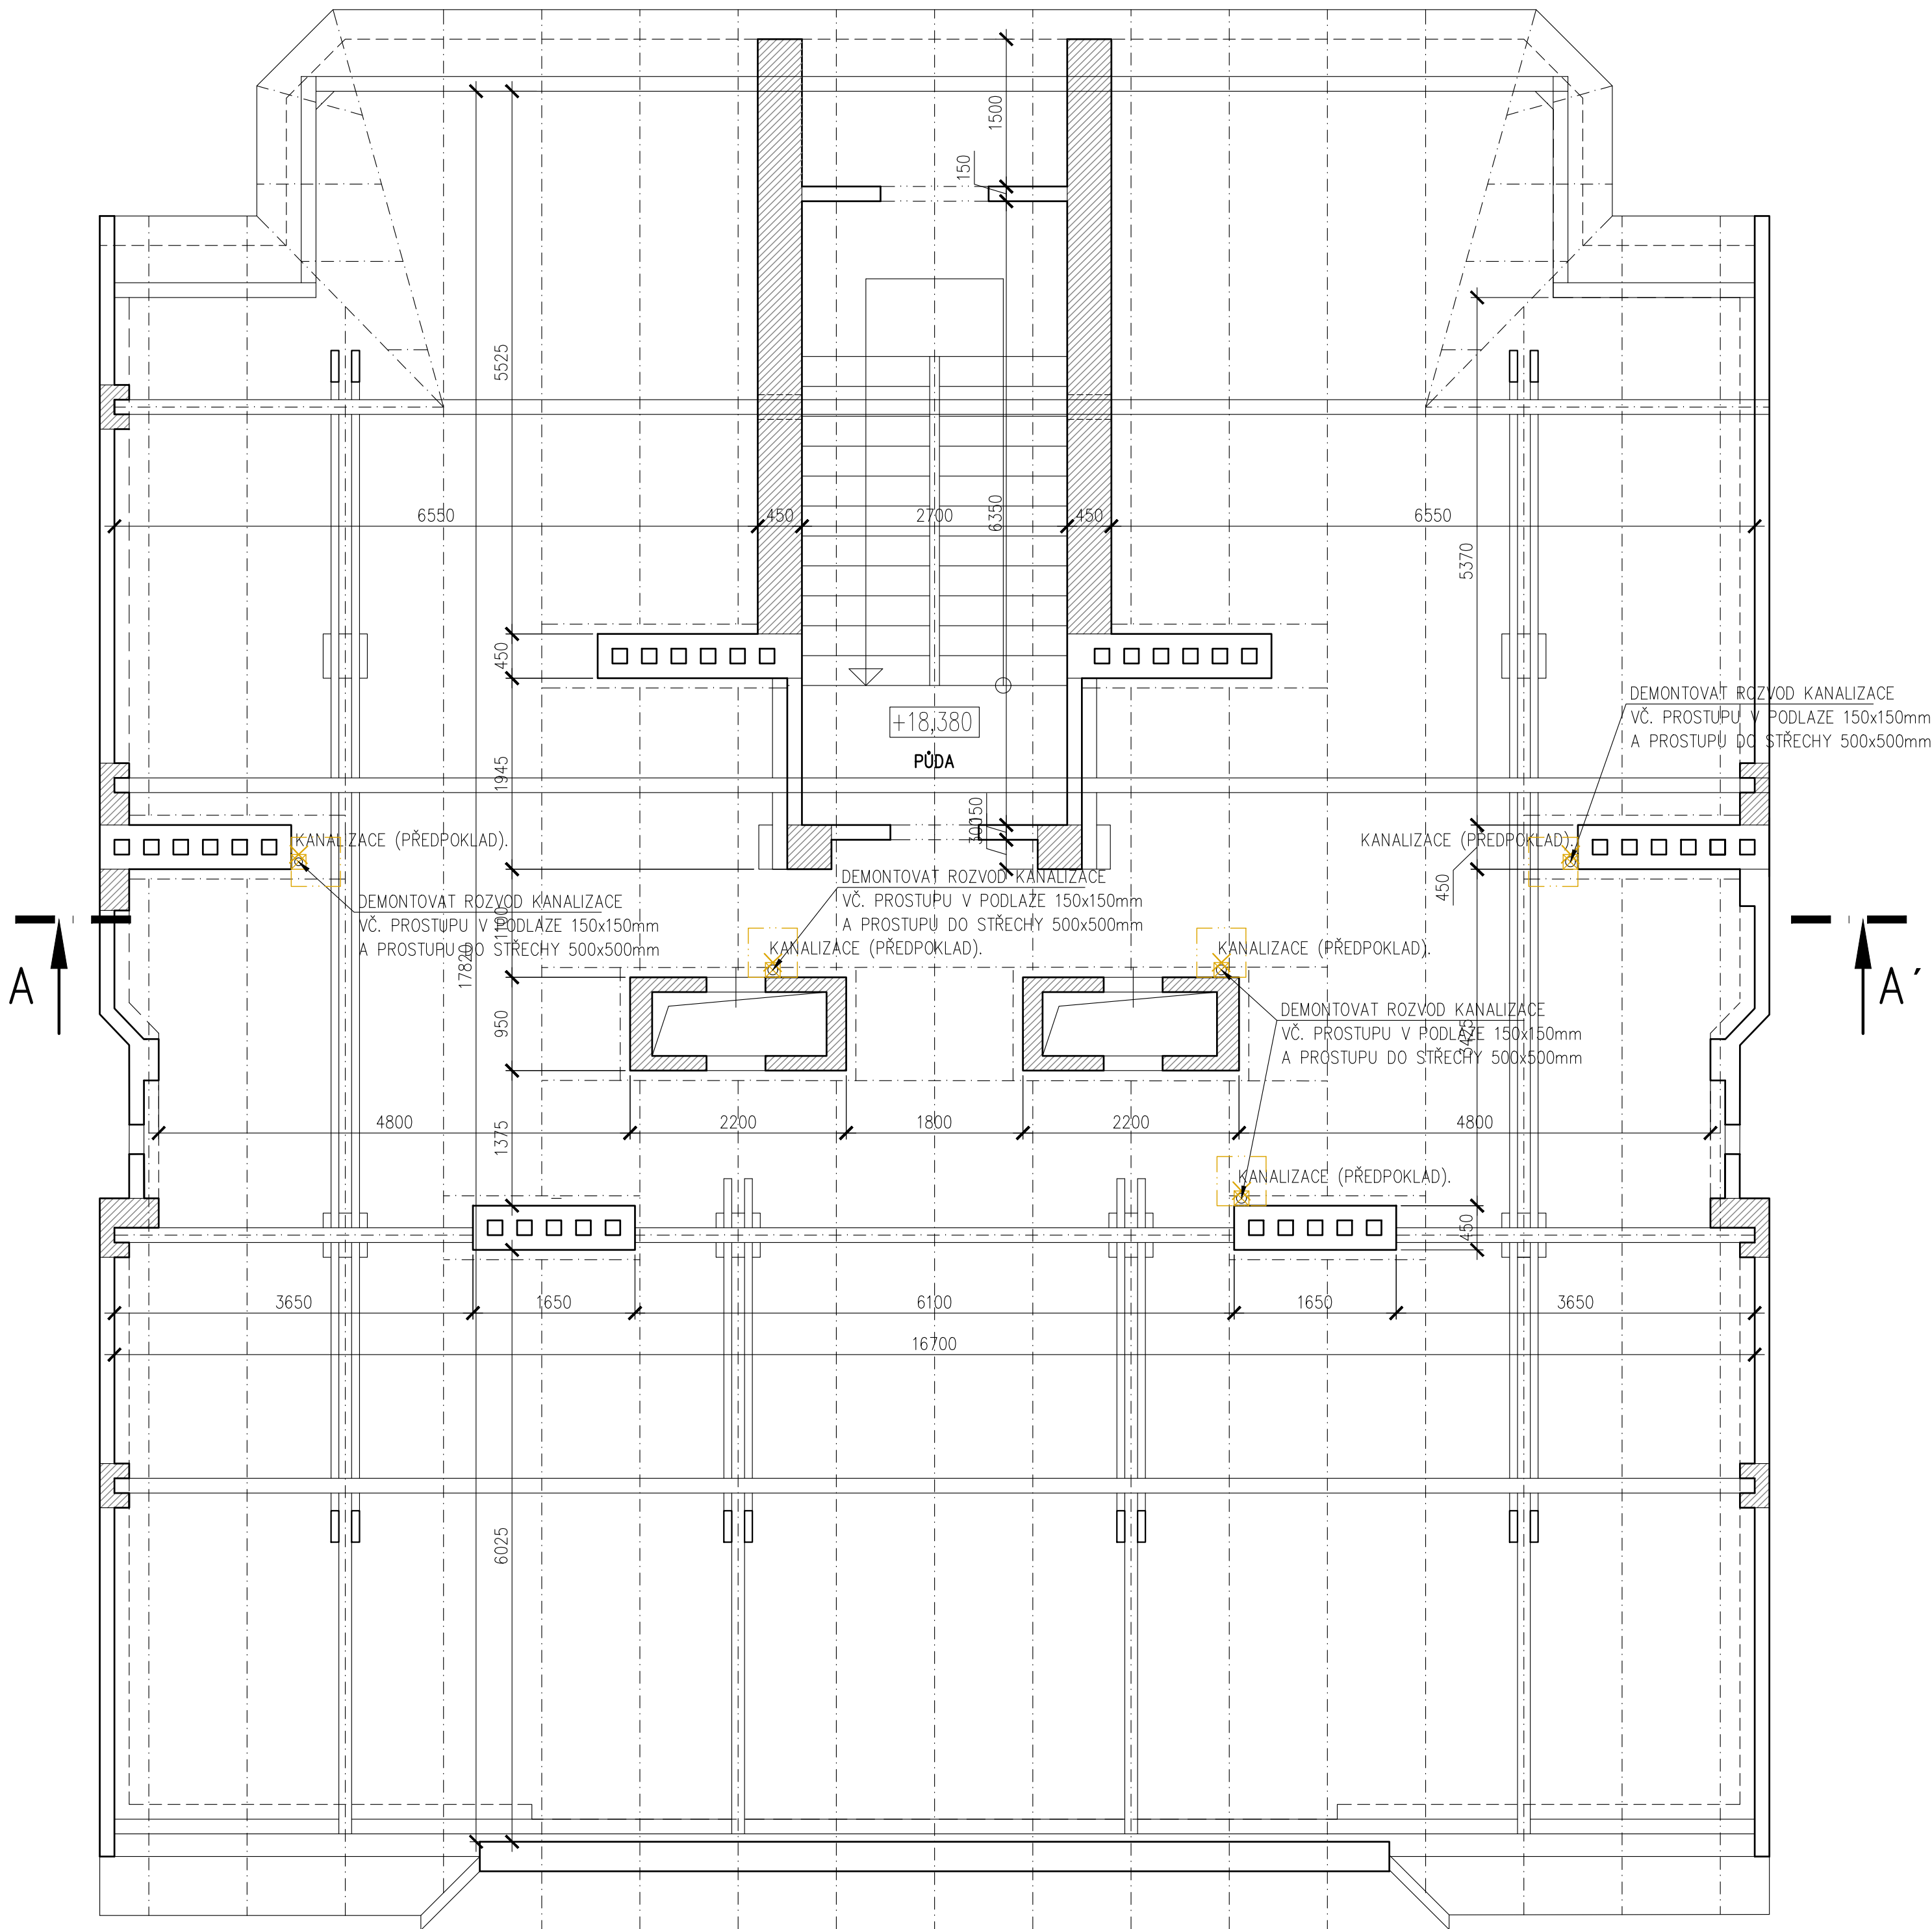

BOURACÍ PRÁCE

- Z BOURACÍCH PRACÍ BUDE PROVEDENO:
- VYBOURÁNÍ STOUPACÍHO POTRUBÍ – KANALIZACE, VČ. PROSTUPU PODLAHOU 150x150mm
 - VYBOURÁNÍ STŘEŠNÍHO PLÁŠTĚ V ROZSAHU 500x500mm (PRO NÁPOJENÍ UKONČOVACÍ HLAVICE)

POZN:
POKUD BUDE STOUPACÍ VEDENÍ UMÍSTĚNO V KONSTRUKCÍCH (SVĚTLÍK, KOMÍN, ATD) BUDE TAM PONECHÁNO. NOVÝ ROZVOD BUDE PROVEDEN VEDLE, VIDITELNÝ.

POZNÁMKY:

VÝKRES JE ZKRESLEN NA ZÁKLADĚ ZÍSKANÉ ARCHIVNÍ DOKUMENTACE A NA ZÁKLADĚ PROHLÍDKY A ZAMĚŘENÍ STAVBY.
NĚKTERÉ ZAKRYTÉ KONSTRUKCE JSOU V DOKUMENTACI ZKRESLENY NA ZÁKLADĚ ODBORNÉHO ODHADU.
KONSTRUKCE, KTERÉ NEJSOU PŘEDMĚTEM ŘEŠENÍ TĚTO DOKUMENTACE SE NEMUSÍ ZCELA SHODOVAT S REALITOU (NEBYLY OVĚŘOVÁNY).

LEGENDA MATERIÁLU

- STÁVAJÍCÍ ZDĚNÉ KONSTRUKCE
- STÁVAJÍCÍ ZDĚNÉ PŘÍČKY
- BOURACÍ PRÁCE

Souřadnicový systém JTSK, výškový systém Bpv

Rev. C			
Rev. B			
Rev. A			
Index:	Datum:	Změny:	Vypracoval:

d plus 30 PROJEKTOVÁ A INŽENÝRSKÁ A.S. 1990 - 2020 let				Sokolovská 16/45, 186 00 Praha 8 - Karlín tel. +420 221 873 111		www.d-plus.cz d-plus@d-plus.cz	
Hlavní inženýr stavby: Ing. Viktor NÝČ		Zodp. projektant: Ing. Viktor NÝČ		Vypracoval: kolektiv			
MÚ (OÚ): Praha 6		Kraj: Hlavní město Praha		Datum:		11/2020	
Investor: Městská část Praha 6, Čs. armády 23, 160 52 Praha 6				Stupeň:		DSP	
Zakázka: REKONSTRUKCE ZDRAVOTNĚ TECHNICKÝCH INSTALACE V DOMĚ DEJVICKÁ 397/34 parc.č. 931; k.ú. Bubeneč				Číslo zakázky:		4459/2020	
				Měřítka:		-	
Obsah: SO 01 - Bytový dům PŮDORYS 6.NP, bourací práce				Počet formátů A4:		6 A4	
				Číslo příloh:		Revize:	
				D.1.1.b.17.		-	
						Č. kopie:	