


PŮDORYS 2.NP, bourací práce, M1:50

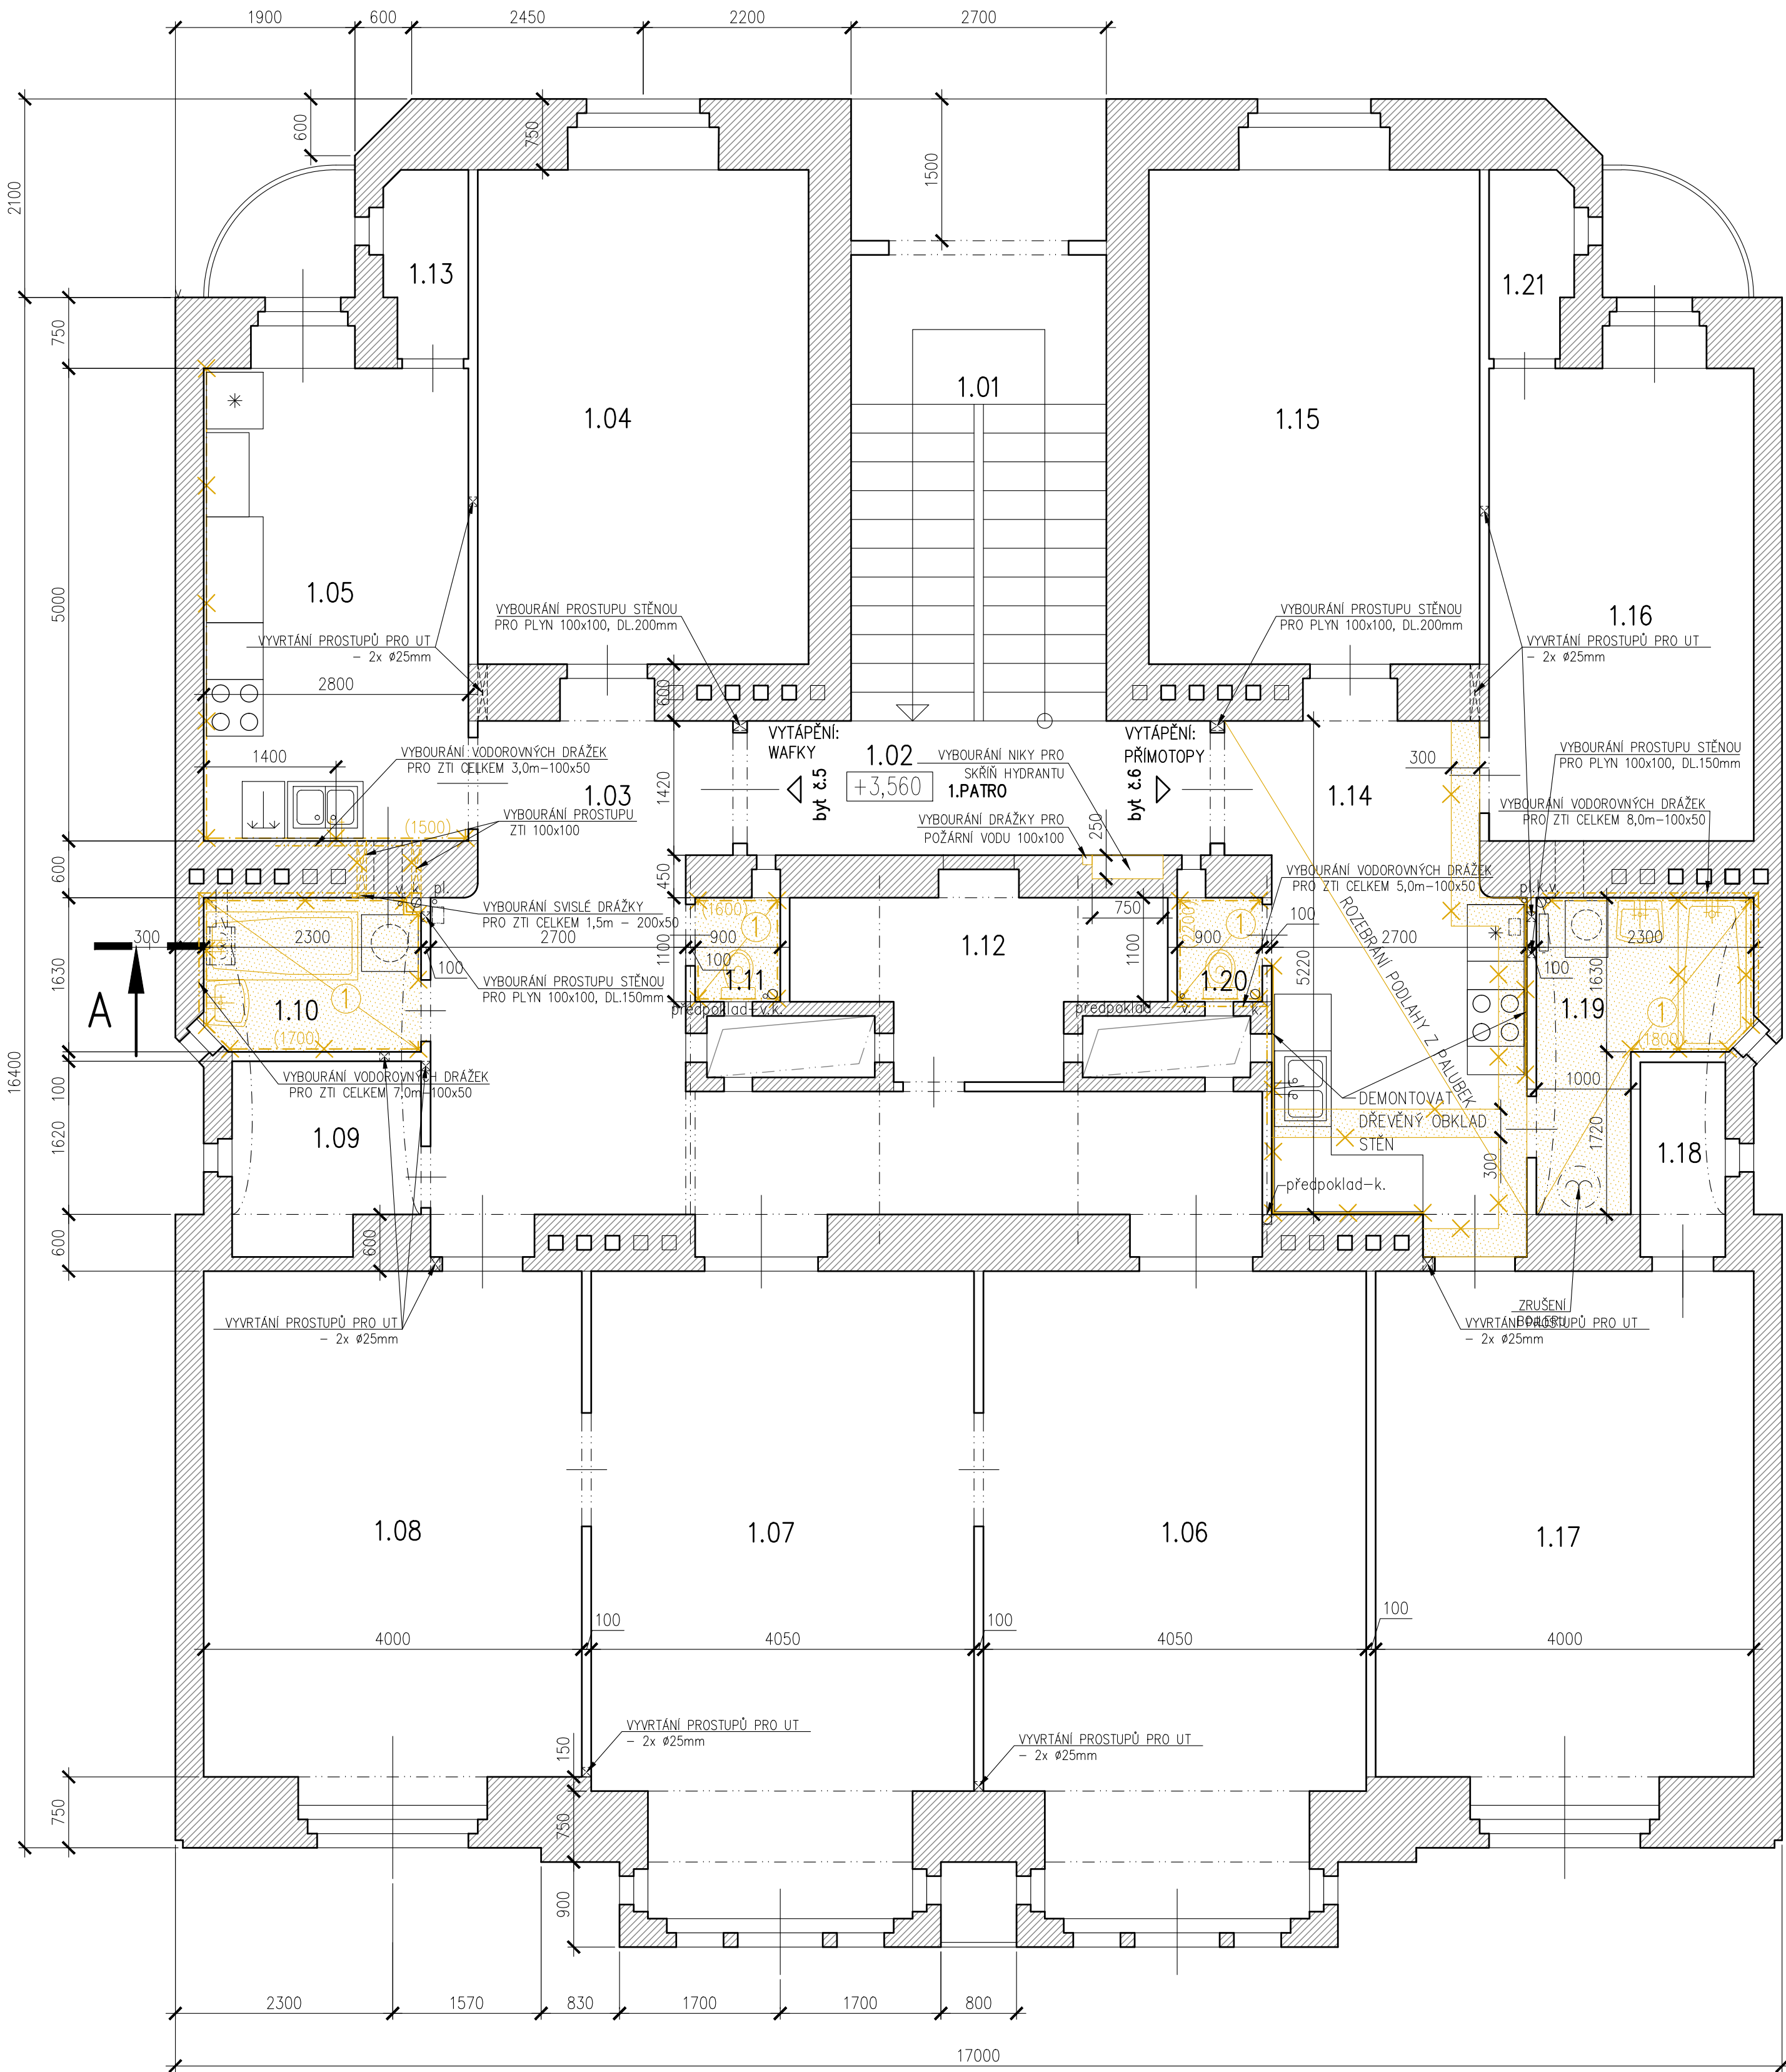

BOURACÍ PRÁCE

- Z BOURACÍCH PRACÍ BUDE PROVEDENO:
- DEMONTÁŽ ZAŘÍZOVACÍCH PŘEDMĚTŮ
 - VYBOURÁNÍ KOMPLETNÍ SKLADBY PODLAHY V ROZSAHU OZNAČENÉM NA VÝKRESE "1"
 - VYBOURÁNÍ OKLADŮ, LINKRUST, DŘ. OBLOŽENÍ ATD.
 - VYBOURÁNÍ OMÍTEK V KOUPELNÁCH A WC V ROZSAHU 25% (PONIČENO PŘI BOURÁNÍ)
 - VYBOURÁNÍ VODOROVNÝCH A SVISLÝCH DŘÁŽEK PRO NOVÉ ROZVODY
 - VYBOURÁNÍ STOUPAČÍHO I PŘIPOJOVACÍHO POTRUBÍ - VODOVOD, VČ. PROSTUPU PODLAHOU 150x150mm
 - VYBOURÁNÍ STOUPAČÍHO I PŘIPOJOVACÍHO POTRUBÍ - KANALIZACE, VČ. PROSTUPU PODLAHOU 150x150mm
 - VYBOURÁNÍ STOUPAČÍHO I PŘIPOJOVACÍHO POTRUBÍ - PLYN, VČ. PROSTUPU PODLAHOU 150x150mm

LEGENDA MÍSTNOSTÍ

OZN.	MÍSTNOST	PLOCHA m ²	PODLAHA	PODHLAD	POZNÁMKA
1.01	SCHODIŠTĚ	-	-	-	-
1.02	CHODBA	-	-	-	-
BYT Č.5					
1.03	PŘEDSÍŇ	-	-	-	-
1.04	POKOJ	-	-	-	-
1.05	KUCHYŇ	14,00	VINYL	-	KER. OBKLAD V.=1500
1.06	POKOJ	-	-	-	-
1.07	POKOJ	-	-	-	-
1.08	POKOJ	-	-	-	-
1.09	KOMORA - 1	-	-	-	-
1.10	KOUPELNA	3,71	KERAMICKÁ DLAŽBA	-	KER. OBKLAD V.=1700
1.11	WC	0,99	KER.DL. - MOZAIKA	-	KER. OBKLAD V.=1600
1.12	KOMORA - 2	-	-	-	-
1.13	SPÍŽ	-	-	-	-
BYT Č.6					
1.14	PŘEDSÍŇ + K.K.	13,90	PALUBKY	-	DŘEVĚNÝ OBKLAD
1.15	POKOJ	-	-	-	-
1.16	KUCHYŇ	-	-	-	-
1.17	POKOJ	-	-	-	-
1.18	KOMORA	-	-	-	-
1.19	KOUPELNA	5,43	KERAMICKÁ DLAŽBA	-	KER. OBKLAD V.=1800
1.20	WC	0,99	KERAMICKÁ DLAŽBA	-	KER. OBKLAD V.=2200
1.21	SPÍŽ	-	-	-	-

POZNÁMKY:

VÝKRES JE ZKRESLEN NA ZÁKLADĚ ZÍSKANÉ ARCHIVNÍ DOKUMENTACE A NA ZÁKLADĚ PROHLÍDKY A ZAMĚŘENÍ STAVBY. NĚKTERÉ ZAKRYTÉ KONSTRUKCE JSOU V DOKUMENTACI ZKRESLENY NA ZÁKLADĚ ODBORNÉHO ODHADU. KONSTRUKCE, KTERÉ NEJSOU PŘEDMĚTEM ŘEŠENÍ TĚTO DOKUMENTACE SE NEMUSÍ ZCELA SHODOVAT S REALITOU (NEBYLY OVĚŘOVÁNY).

LEGENDA MATERIÁLU

- STÁVAJÍCÍ ZDĚNÉ KONSTRUKCE
- STÁVAJÍCÍ ZDĚNÉ PŘÍČKY
- BOURANÉ SKLADBY PODLAH
- BOURANÉ OKLADY STĚN

Souřadnicový systém JTSK, výškový systém Bpv

Rev. C			
Rev. B			
Rev. A			
Index:	Datum:	Změny:	Vypracoval:

d plus
PROJEKTOVÁ A INŽENÝRSKÁ A.S.

30
1990 - 2020
let

Sokolovská 16/45, 186 00 Praha 8 - Karlín
tel. +420 221 873 111

www.d-plus.cz
d-plus@d-plus.cz

Hlavní inženýr stavby: Ing. Viktor NÝČ	Zodp. projektant: Ing. Viktor NÝČ	Vypracoval: kolektiv
MÚ (OÚ): Praha 6	Kraj: Hlavní město Praha	Datum: 11/2020
Investor: Městská část Praha 6, Čs. armády 23, 160 52 Praha 6	Stupeň: DSP	
Zakázka: REKONSTRUKCE ZDRAVOTNĚ TECHNICKÝCH INSTALACE V DOMĚ DEJVICKÁ 397/34 parc.č. 931; k.ú. Bubeneč		Číslo zakázky: 4459/2020
Obsah: SO 01 - Bytový dům PŮDORYS 2.NP, bourací práce		Měřítka: - Počet formátů A4: 6 A4 Číslo příloh: D.1.1.b.13. Revize: - Č. kopie: