


PŮDORYS 4.NP, bourací práce, M1:50

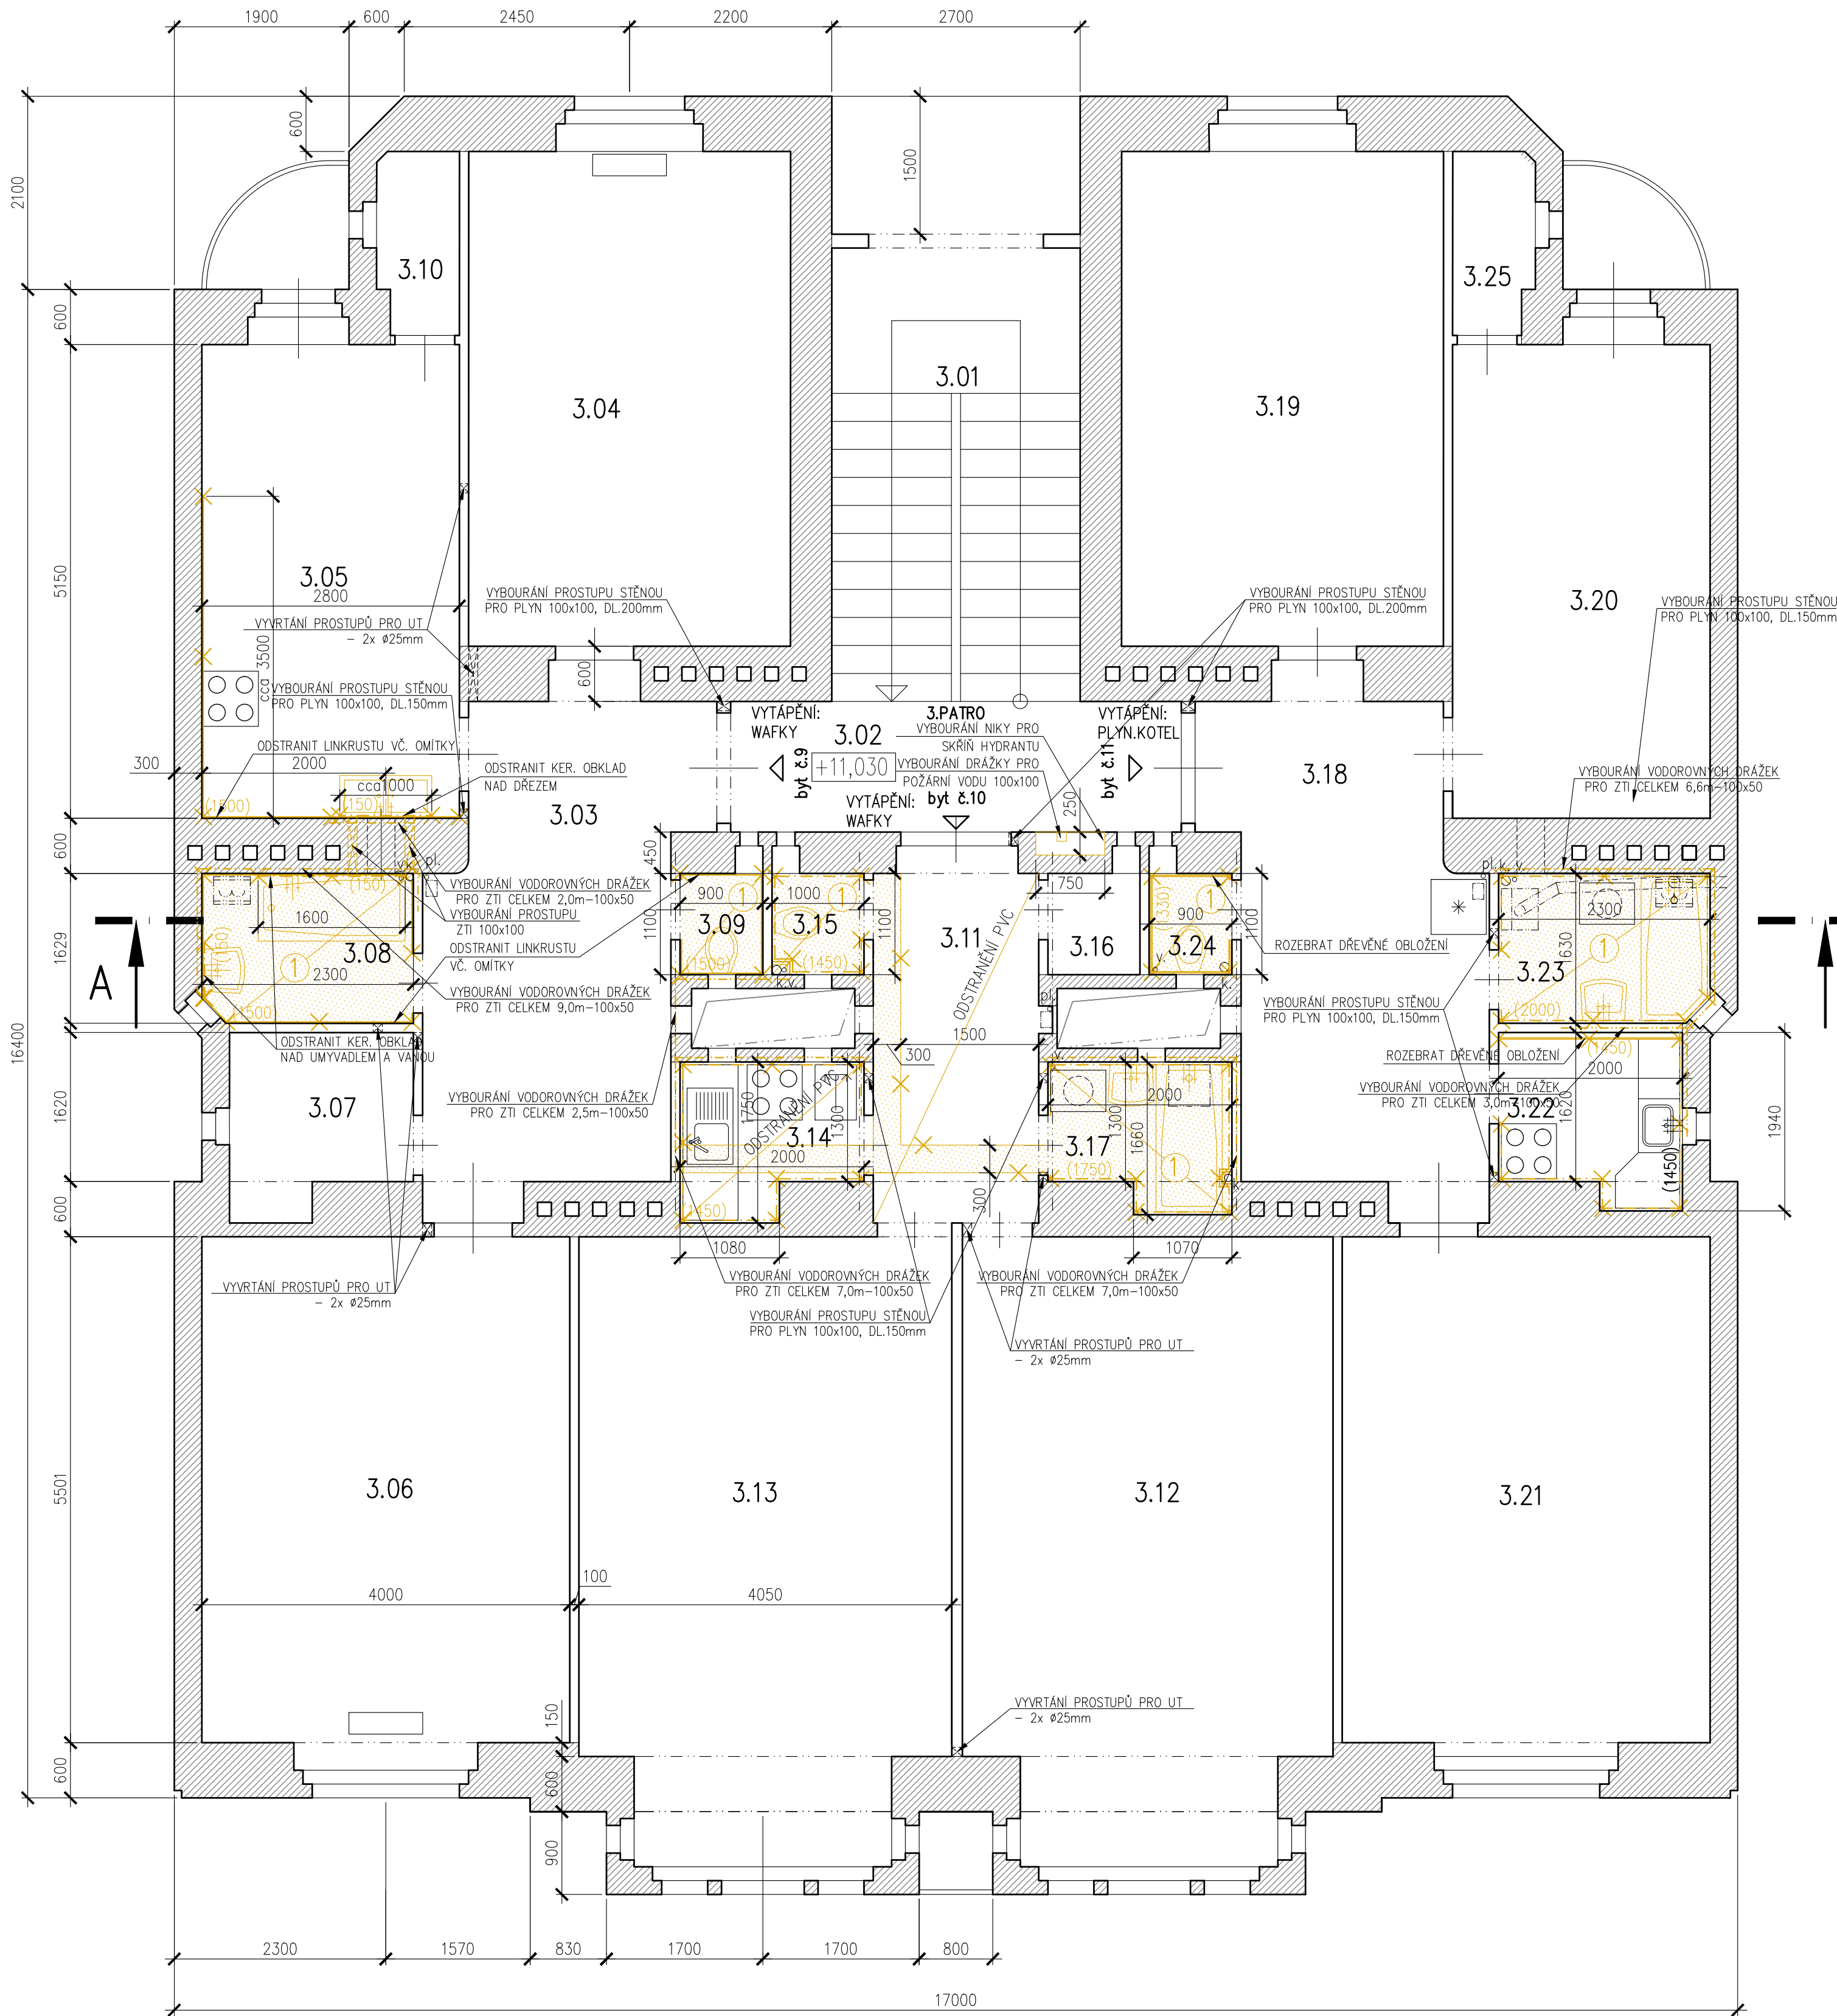

BOURACÍ PRÁCE

- Z BOURACÍCH PRACÍ BUDE PROVEDENO:
- DEMONTÁŽ ZAŘÍZOVACÍCH PŘEDMĚTŮ
  - VYBOURÁNÍ KOMPLETNÍ SKLADBY PODLAHY V ROZSAHU OZNAČENÉM NA VÝKRESE "1"
  - VYBOURÁNÍ OBKLADŮ, LINKRUST, DŘ. OBLOŽENÍ ATD.
  - VYBOURÁNÍ OMÍTEK V KOUPELNÁCH A WC V ROZSAHU 25% (PONIČENO PŘI BOURÁNÍ)
  - VYBOURÁNÍ VODOROVNÝCH A SVISLÝCH DŘÁŽEK PRO NOVÉ ROZVODY
  - VYBOURÁNÍ STOUPAČIHO I PŘIPOJOVACÍHO POTRUBÍ - VODOVOD, VČ. PROSTUPU PODLAHOU 150x150mm
  - VYBOURÁNÍ STOUPAČIHO I PŘIPOJOVACÍHO POTRUBÍ - KANALIZACE, VČ. PROSTUPU PODLAHOU 150x150mm
  - VYBOURÁNÍ STOUPAČIHO I PŘIPOJOVACÍHO POTRUBÍ - PLYN, VČ. PROSTUPU PODLAHOU 150x150mm

LEGENDA MÍSTNOSTÍ

OZN.	MÍSTNOST	PLOCHA m <sup>2</sup>	PODLAHA	PODHLÉD	POZNÁMKA
3.01	SCHODIŠTĚ	-	-	-	-
3.02	CHODBA	-	-	-	-
BYT Č.9					
3.03	PŘEDSÍŇ	-	-	-	-
3.04	POKOJ	-	-	-	-
3.05	KUCHYŇ	14,40	PVC	ŠTUKOVÁ OMÍTKA	LINKRUSTA V.=1500
3.06	POKOJ	-	-	-	-
3.07	KOMORA	-	-	-	-
3.08	KOUPELNA	3,71	KERAMICKÁ DLAŽBA	ŠTUKOVÁ OMÍTKA	LINKRUSTA V.=1500
3.09	WC	0,99	PVC	ŠTUKOVÁ OMÍTKA	LINKRUSTA V.=1500
3.10	SPÍŽ	-	-	-	-
BYT Č.10					
3.11	PŘEDSÍŇ	-	-	-	-
3.12	POKOJ	-	-	-	-
3.13	POKOJ	-	-	-	-
3.14	KUCHYŇ	3,08	KERAMICKÁ DLAŽBA	ŠTUKOVÁ OMÍTKA	KER. OBKLAD V.=1450
3.15	WC	1,10	KERAMICKÁ DLAŽBA	ŠTUKOVÁ OMÍTKA	KER. OBKLAD V.=1450
3.16	SPÍŽ	-	-	-	-
3.17	KOUPELNA	3,08	PVC	ŠTUKOVÁ OMÍTKA	KER. OBKLAD V.=1750
BYT Č.11					
3.18	PŘEDSÍŇ	-	-	-	-
3.19	POKOJ	-	-	-	-
3.20	POKOJ	-	-	-	-
3.21	POKOJ	-	-	-	-
3.22	KUCHYŇ	3,65	PVC	ŠTUKOVÁ OMÍTKA	DŘ.+KER.OBKL. V.=1450
3.23	KOUPELNA	3,71	KERAMICKÁ DLAŽBA	ŠTUKOVÁ OMÍTKA	KER. OBKLAD V.=2000
3.24	WC	0,99	KERAMICKÁ DLAŽBA	ŠTUKOVÁ OMÍTKA	DŘEV. OBKLAD V.=1330
3.25	KOMORA	-	-	-	-

POZNÁMKY:

VÝKRES JE ZKRESLEN NA ZÁKLADĚ ZÍSKANÉ ARCHIVNÍ DOKUMENTACE A NA ZÁKLADĚ PROHLÍDKY A ZAMĚŘENÍ STAVBY.  
NĚKTERÉ ZAKRYTÉ KONSTRUKCE JSOU V DOKUMENTACI ZKRESLENY NA ZÁKLADĚ ODBORNÉHO ODHADU.  
KONSTRUKCE, KTERÉ NEJSOU PŘEDMĚTEM ŘEŠENÍ TĚTO DOKUMENTACE SE NEMUSÍ ZCELA SHODOVAT S REALITOU (NEBYLY OVĚŘOVÁNY).

LEGENDA MATERIÁLU

- STÁVAJÍCÍ ZDĚNÉ KONSTRUKCE
- STÁVAJÍCÍ ZDĚNÉ PŘÍČKY
- BOURANÉ SKLADBY PODLAH
- BOURANÉ OBKLADY STĚN

Souřadnicový systém JTSK, výškový systém Bpv

Rev. C			
Rev. B			
Rev. A			
Index:	Datum:	Změny:	Vypracoval:

**d plus**  
PROJEKTOVÁ A INŽENÝRSKÁ A.S.

**30**  
1990 - 2020  
let

Sokolovská 16/45, 186 00 Praha 8 - Karlín  
tel. +420 221 873 111

www.d-plus.cz  
d-plus@d-plus.cz

Hlavní inženýr stavby: Ing. Viktor NÝČ	Zodp. projektant: Ing. Viktor NÝČ	Vypracoval: kolektiv
MÚ (OÚ): Praha 6	Kraj: Hlavní město Praha	Datum: 11/2020
Investor: Městská část Praha 6, Čs. armády 23, 160 52 Praha 6	Stupeň: DSP	
Zakázka: REKONSTRUKCE ZDRAVOTNĚ TECHNICKÝCH INSTALACE V DOMĚ DEJVICKÁ 397/34 parc.č. 931; k.ú. Bubeneč		Číslo zakázky: 4459/2020
		Měřítka: -
		Počet formátů A4: 6 A4
		Číslo příloh: D.1.1.b.15.
		Revize: -
Obsah: SO 01 - Bytový dům PŮDORYS 4.NP, bourací práce		Č. kopie: