


PŮDORYS 2.PP, navrhovaný stav, M1:50

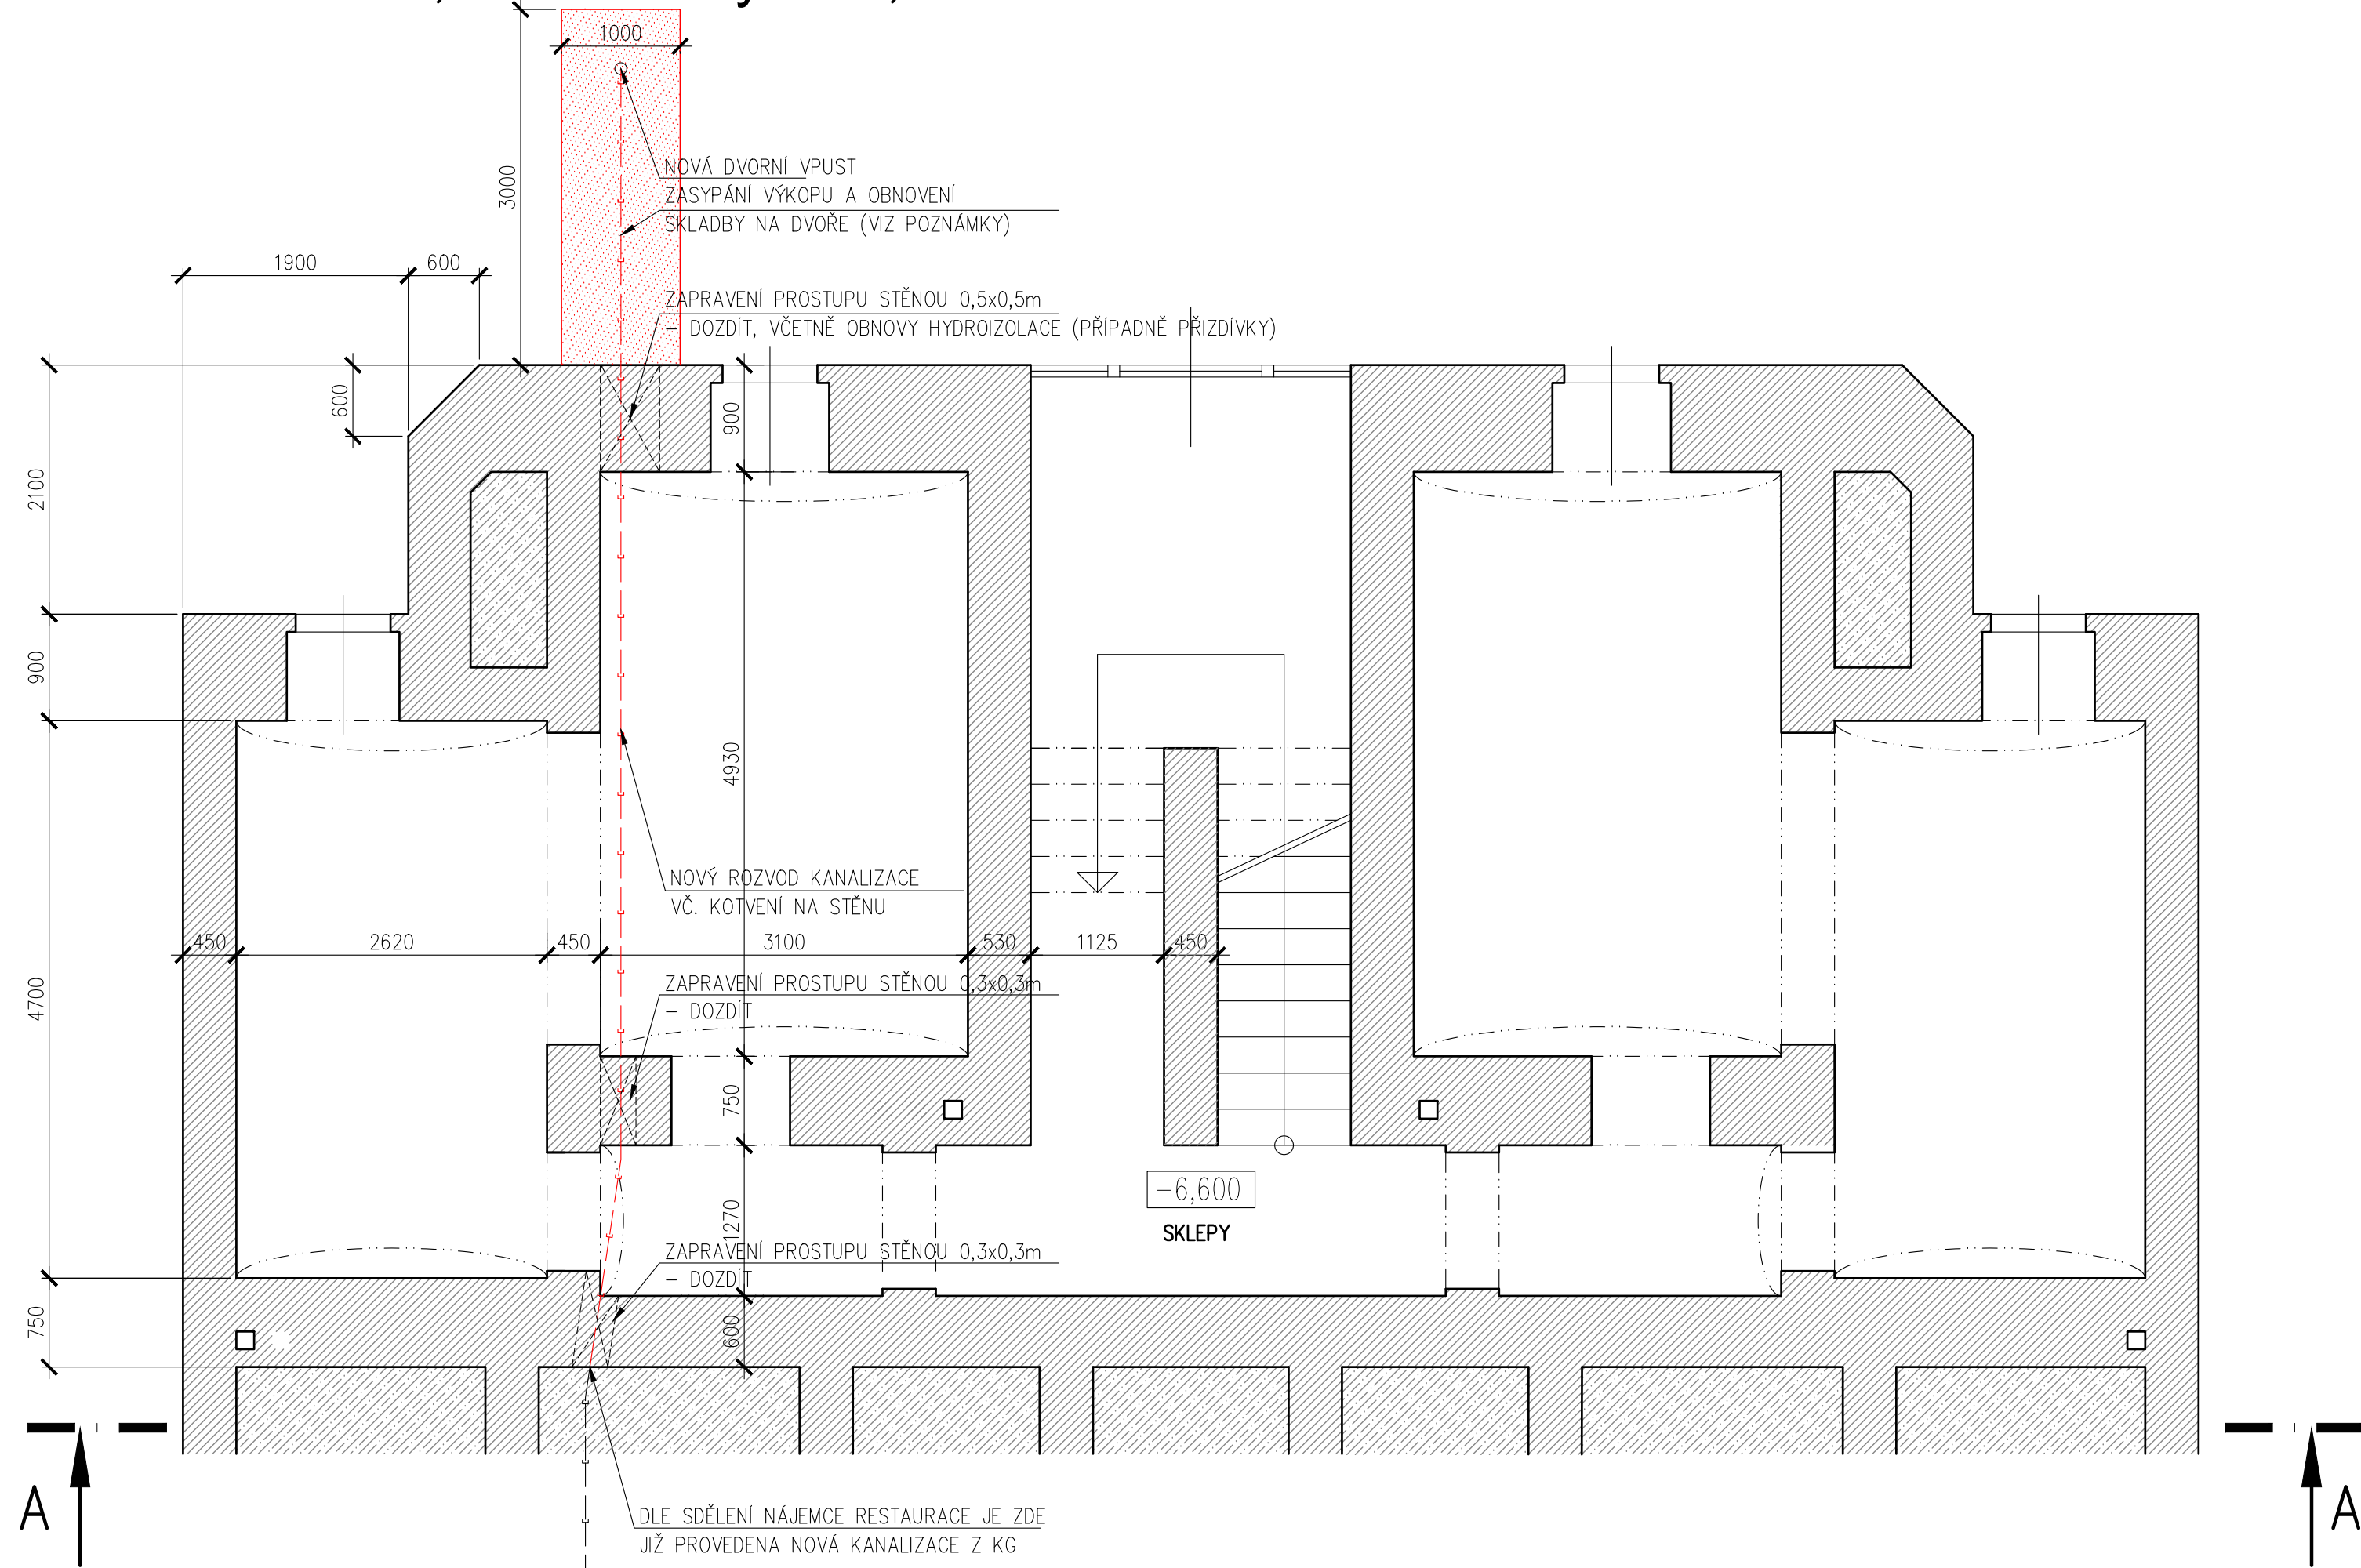

NOVE PRACE

- JE NAVRŽENO OBNOVENÍ PODLAHY DVORKU V (PŘEDPOKLAD):

 - BETONOVÁ MAZANINA – KLETOVANÝ POVRCH
 - HUTNĚNÝ ZÁSYP VÝKOPU
 - PŮVODNÍ ZEMINA
- 150mm

1500mm

-

STÁVAJÍCÍ PROSTUPY STĚNAMI BUDOU ZAZDĚNÝ, PROSTUPY OBVODOVÝMI STĚNAMI BUDOU ZAZDĚNÝ A BUDE ZDE OBNOVENA VRSTVA HYDROIZOLACE, PŘÍPADNĚ I PŘÍZDÍVKY.

POZNÁMKY:

VÝKRES JE ZKRESLEN NA ZÁKLADĚ ZÍSKANÉ ARCHIVNÍ DOKUMENTACE A NA ZÁKLADĚ PROHLÍDKY A ZAMĚŘENÍ STAVBY. NĚKTERÉ ZAKRYTÉ KONSTRUKCE JSOU V DOKUMENTACI ZKRESLENY NA ZÁKLADĚ ODBORNÉHO ODHADU. KONSTRUKCE, KTERÉ NEJSOU PŘEDMĚTEM ŘEŠENÍ TÉTO DOKUMENTACE SE NEMUSÍ ZCELA SHODOVAT S REALITOU (NEBYLY OVĚŘOVÁNY).

LEGENDA MATERIÁLU

- STÁVAJÍCÍ ZDĚNÉ KONSTRUKCE
- STÁVAJÍCÍ ZDĚNÉ PŘÍČKY
- NOVÁ PODLAHA DVORKU (KOMPLETNÍ SKLADBA)
- NOVÉ KONSTRUKCE

Souřadnicový systém JTSK, výškový systém Bpv

Rev. C			
Rev. B			
Rev. A			
Index:	Datum:	Změny:	Vypracoval:

d plus
PROJEKTOVÁ A INŽENÝRSKÁ A.S.

30
1990 - 2020
let

Sokolovská 16/45, 186 00 Praha 8 - Karlín
tel. +420 221 873 111

www.d-plus.cz
d-plus@d-plus.cz

Hlavní inženýr stavby: Ing. Viktor NÝČ	Zodp. projektant: Ing. Viktor NÝČ	Vypracoval: kolektiv	
MÚ (OÚ): Praha 6	Kraj: Hlavní město Praha	Datum:	11/2020
Investor: Městská část Praha 6, Čs. armády 23, 160 52 Praha 6		Stupeň:	DSP
Zakázka: REKONSTRUKCE ZDRAVOTNĚ TECHNICKÝCH INSTALACE V DOMĚ DEJVICKÁ 397/34 parc.č. 931; k.ú. Bubeneč		Číslo zakázky:	4459/2020
		Měřítko:	-
		Počet formátů A4:	3 A4
Obsah: SO 01 - Bytový dům PŮDORYS 2.PP, navrhovaný stav		Číslo přílohy: D.1.1.b.19.	Revize: -