




ŘEZ F-F
stávající stáv

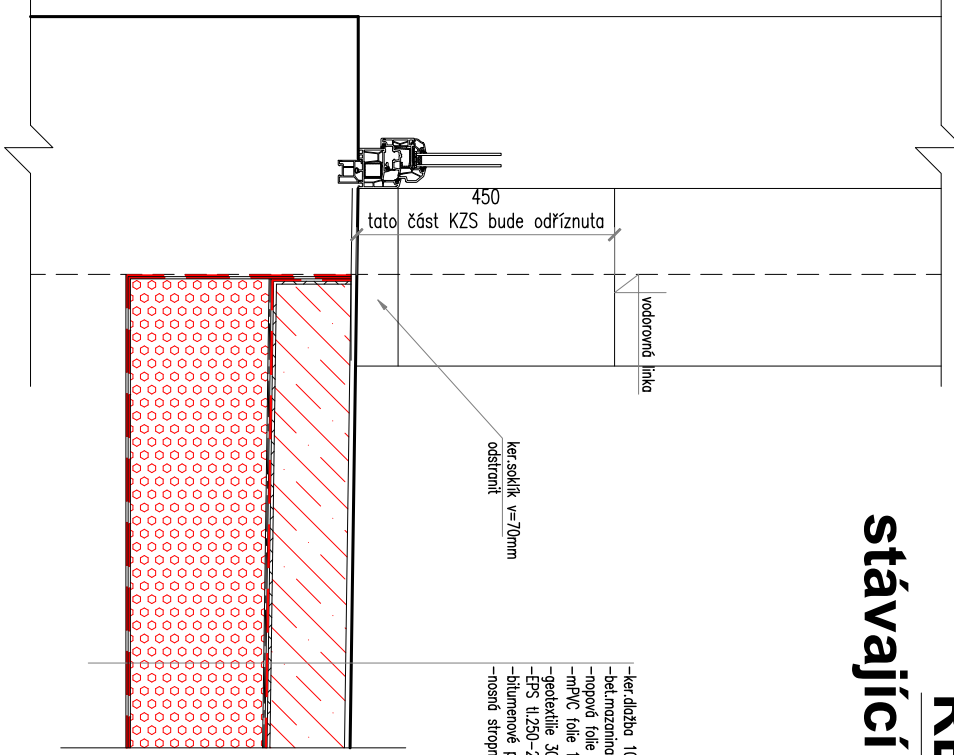


ŘEZ G-G
stávající stáv

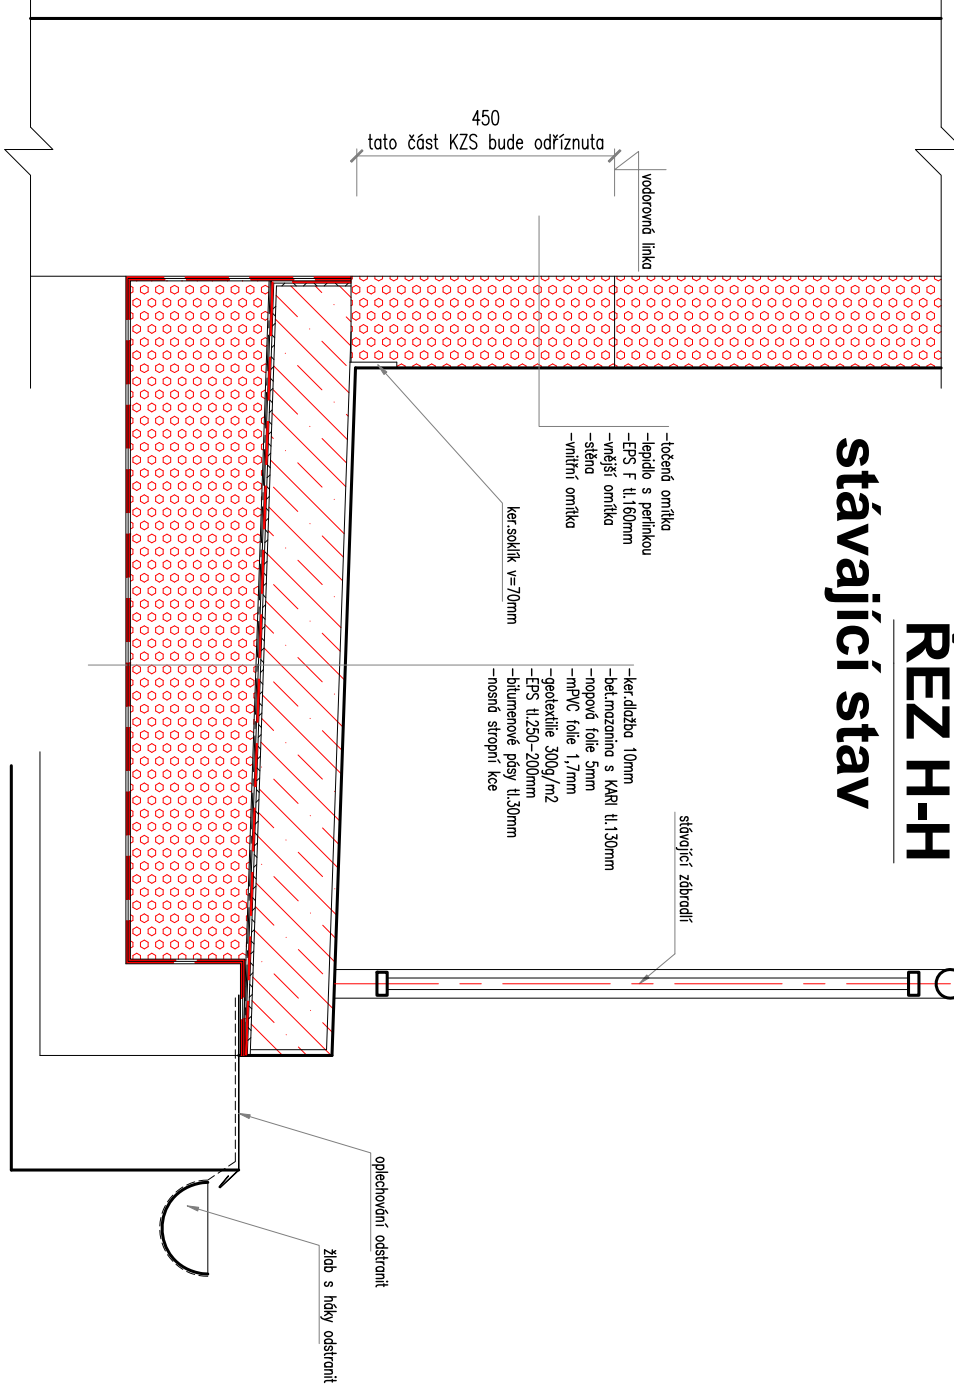


ŘEZ H-H
stávající stáv

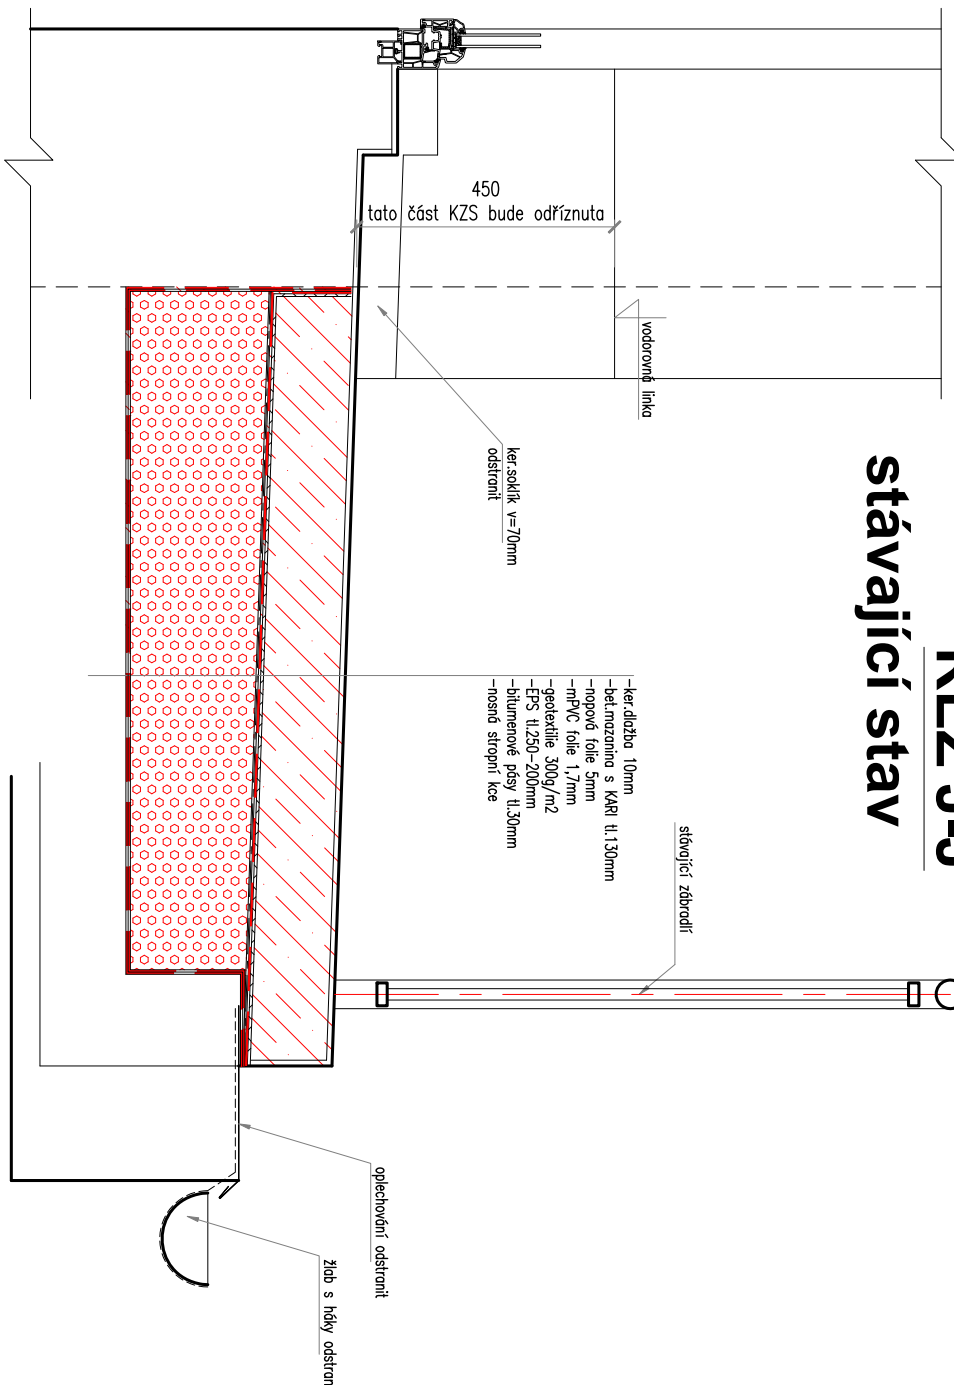


ŘEZ J-J
stávající stáv

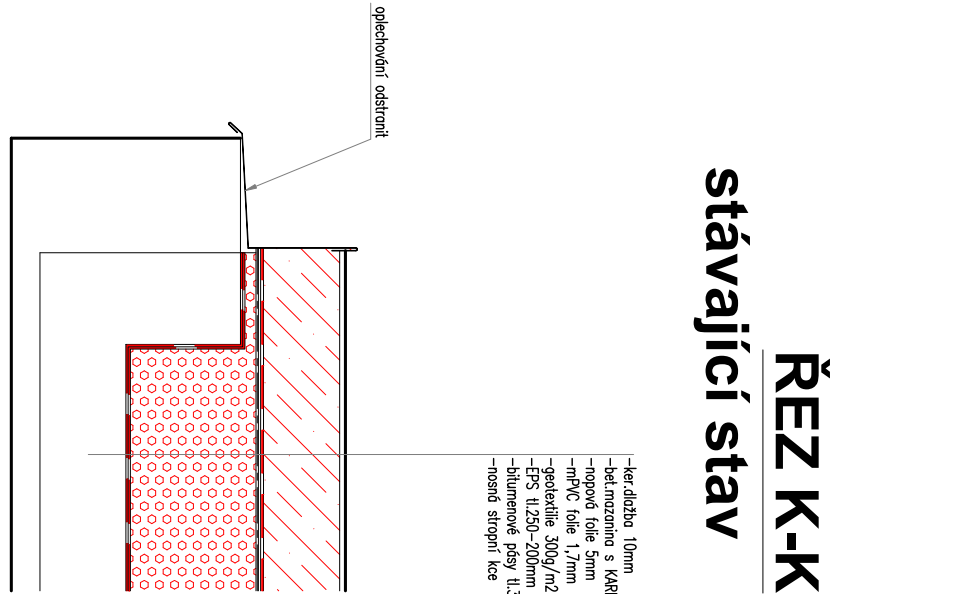


ŘEZ K-K
stávající stáv

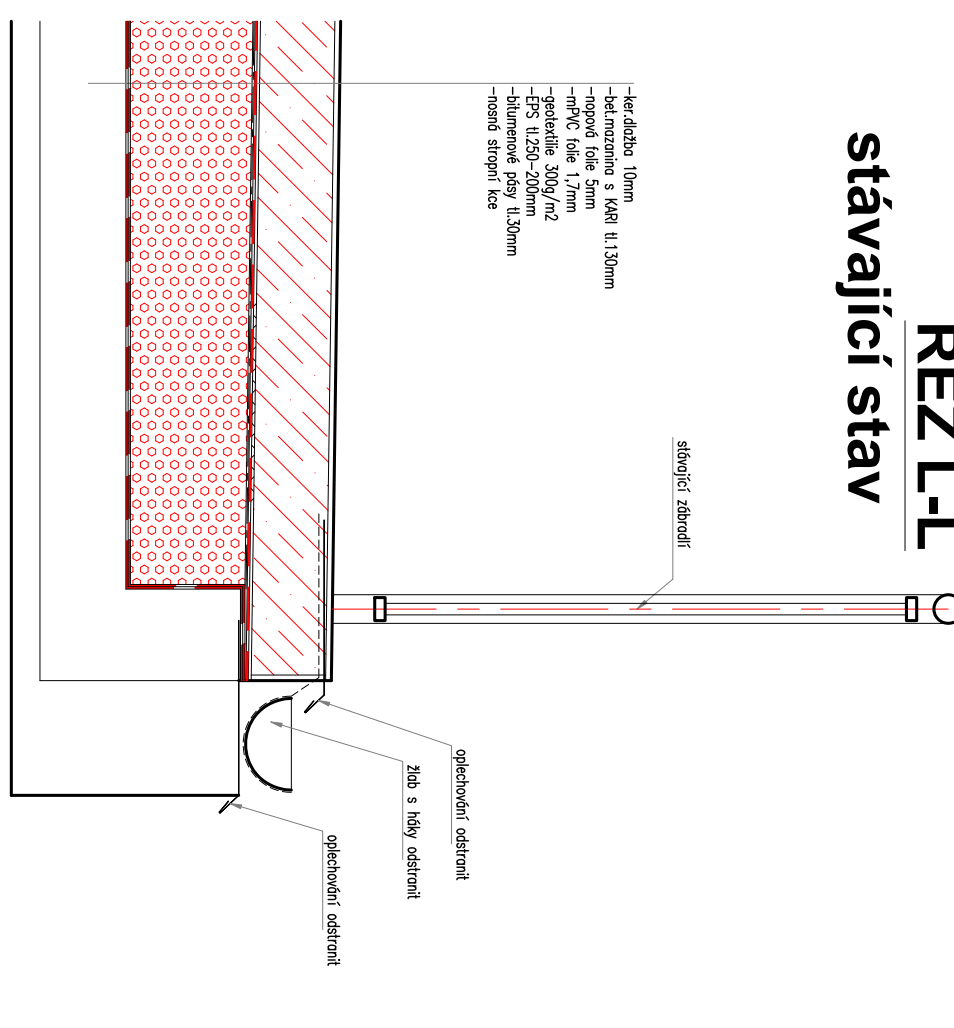


ŘEZ L-L
stávající stáv

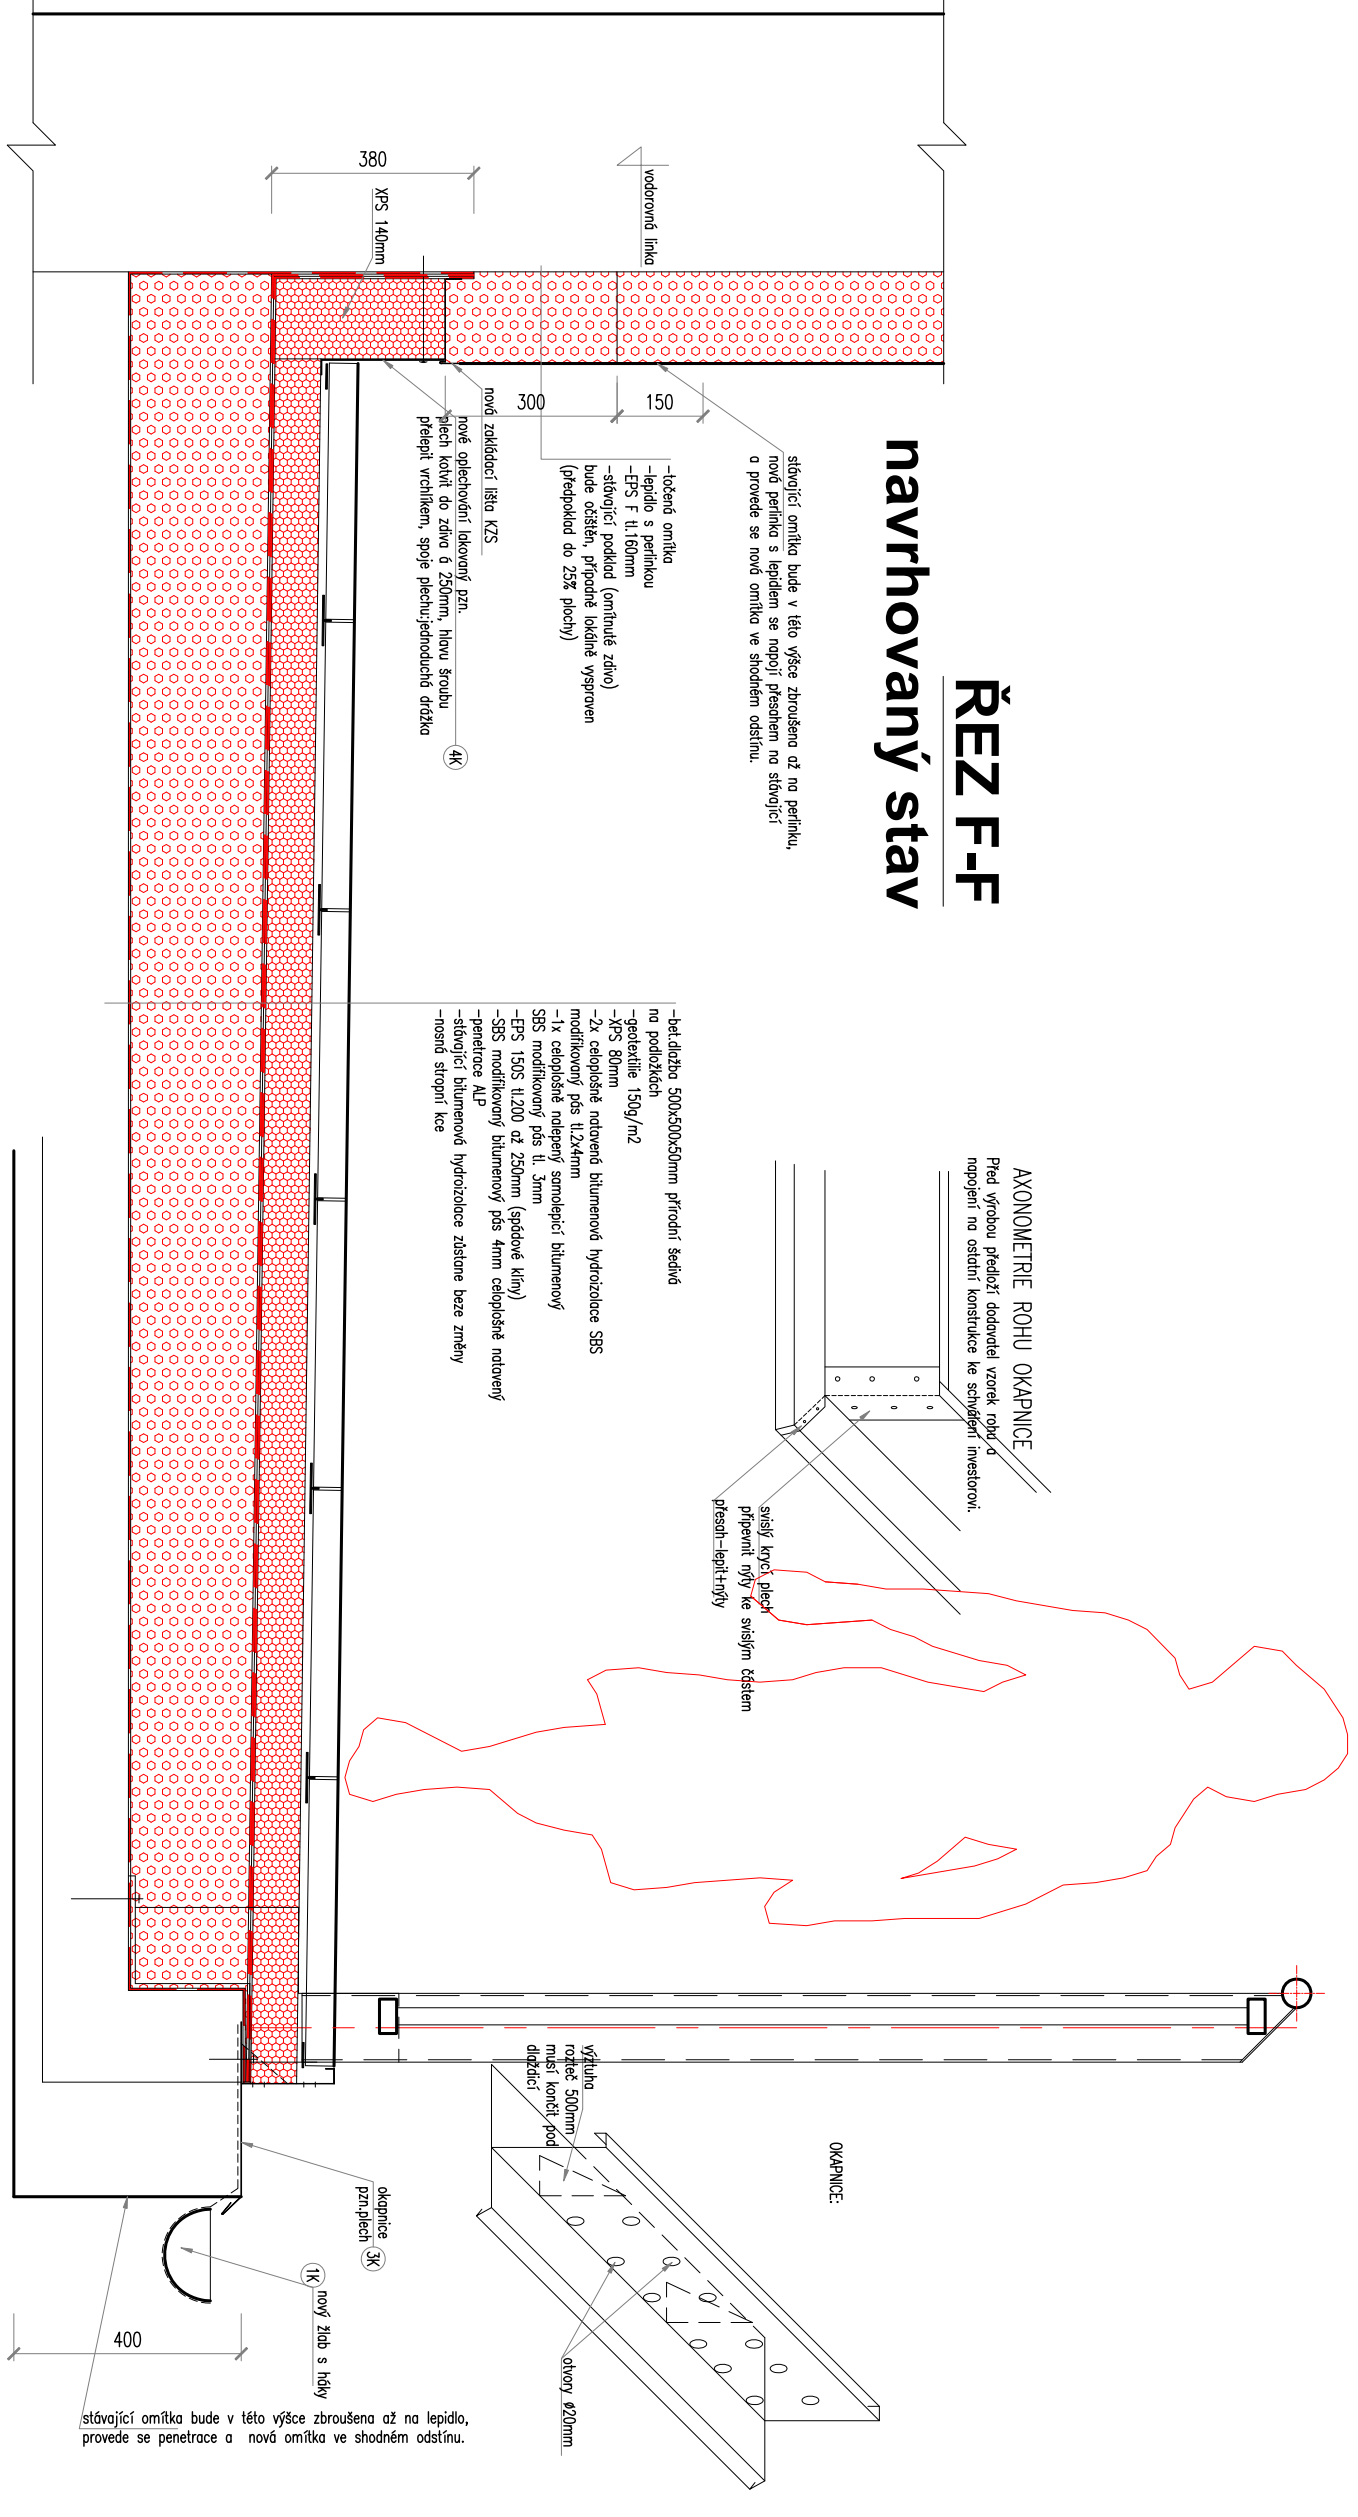


ŘEZ F-F
navrhovaný stáv

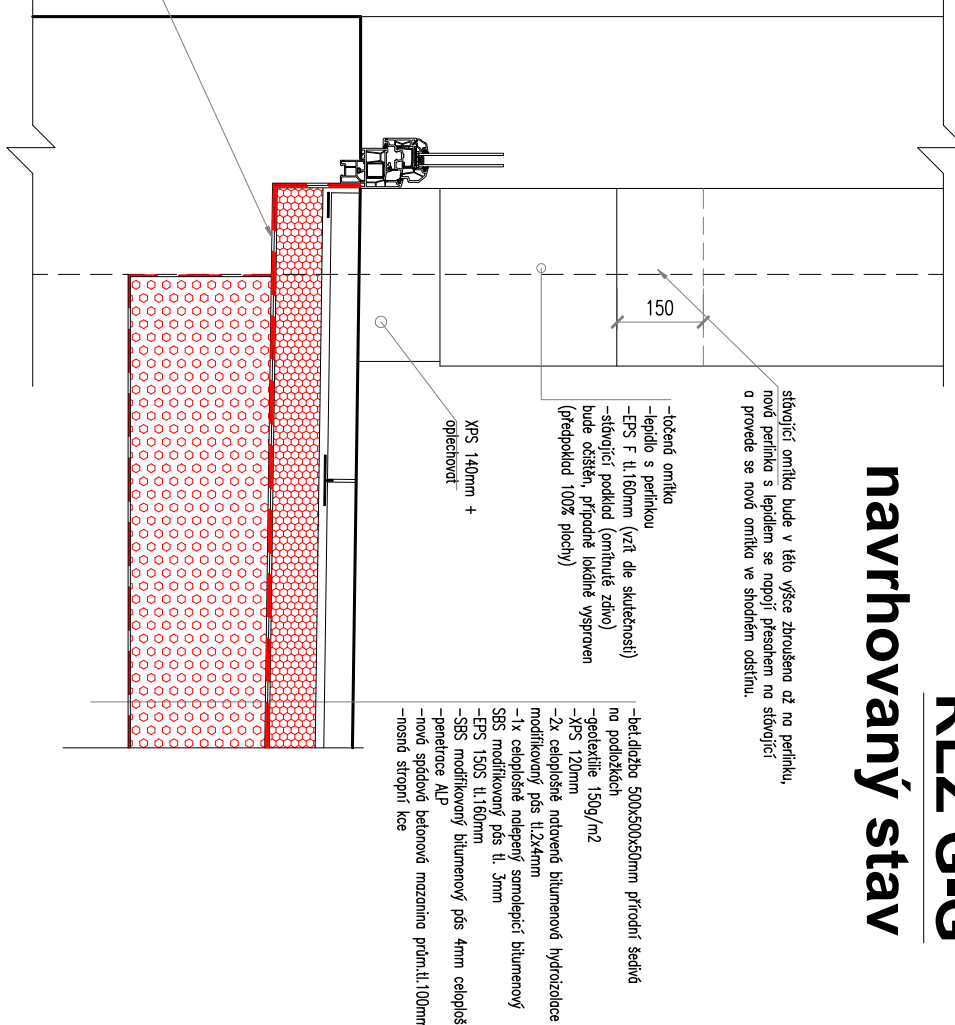


ŘEZ G-G
navrhovaný stáv

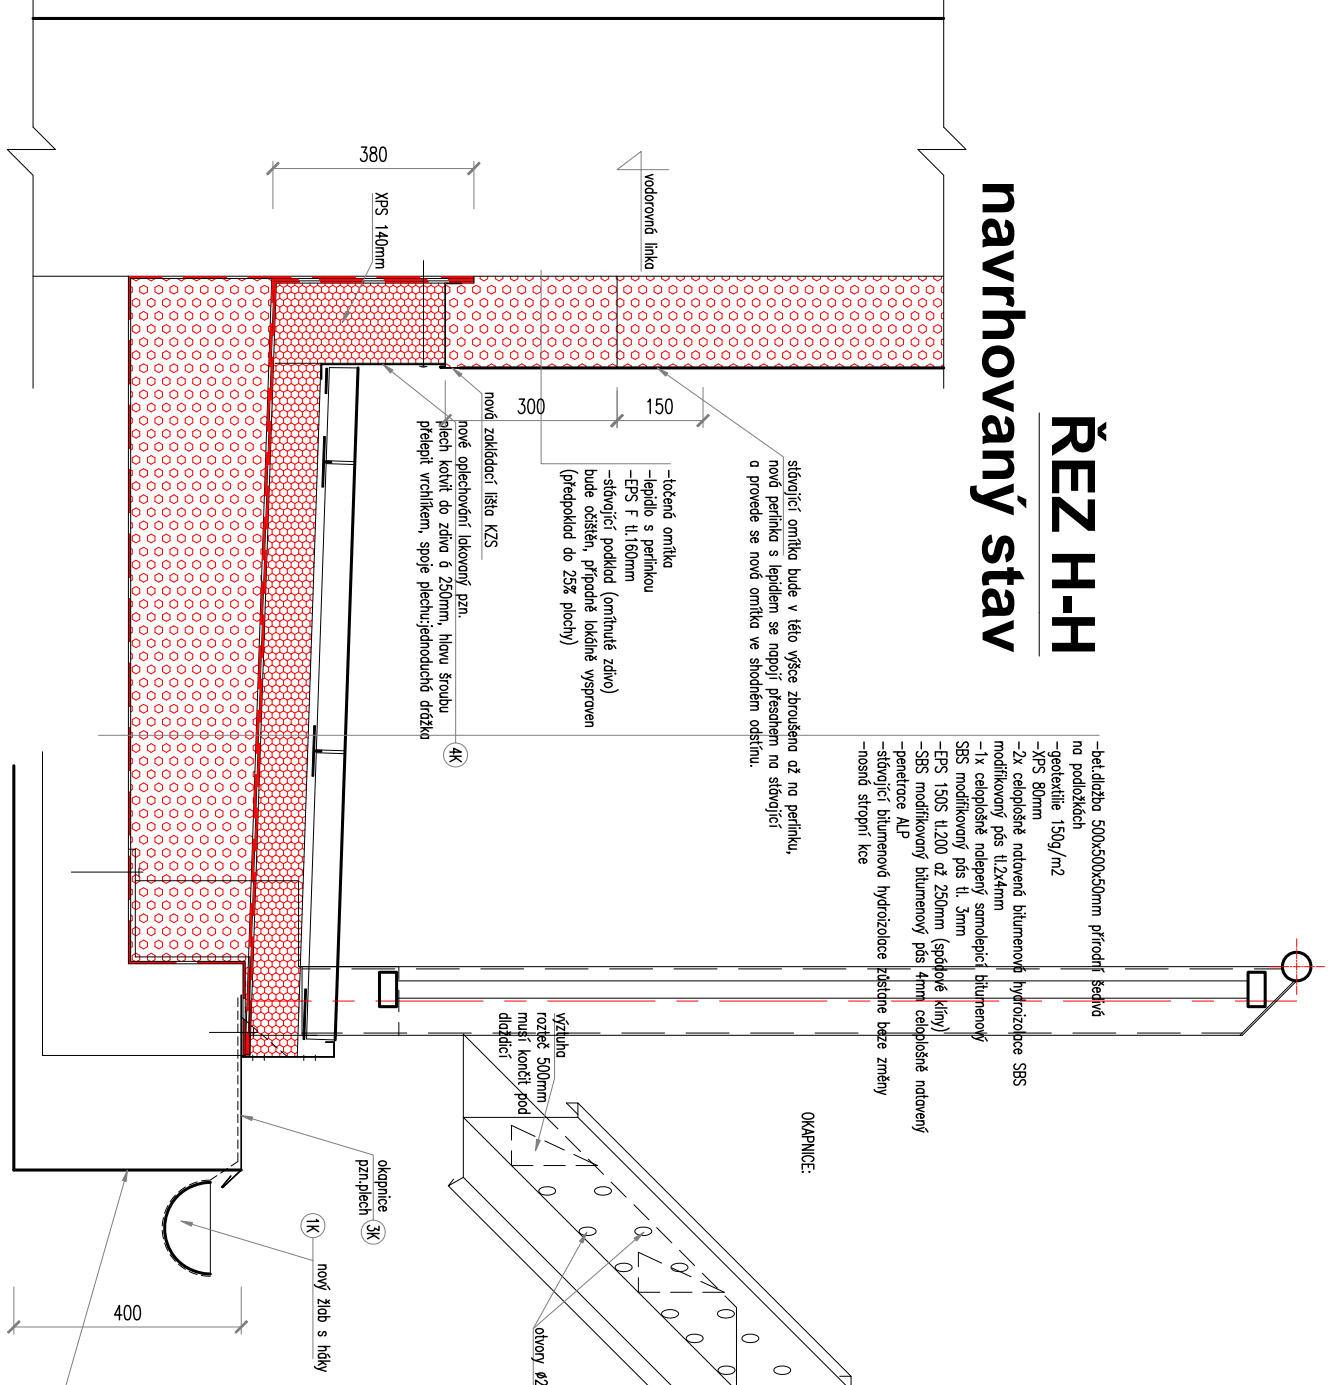


ŘEZ H-H
navrhovaný stáv

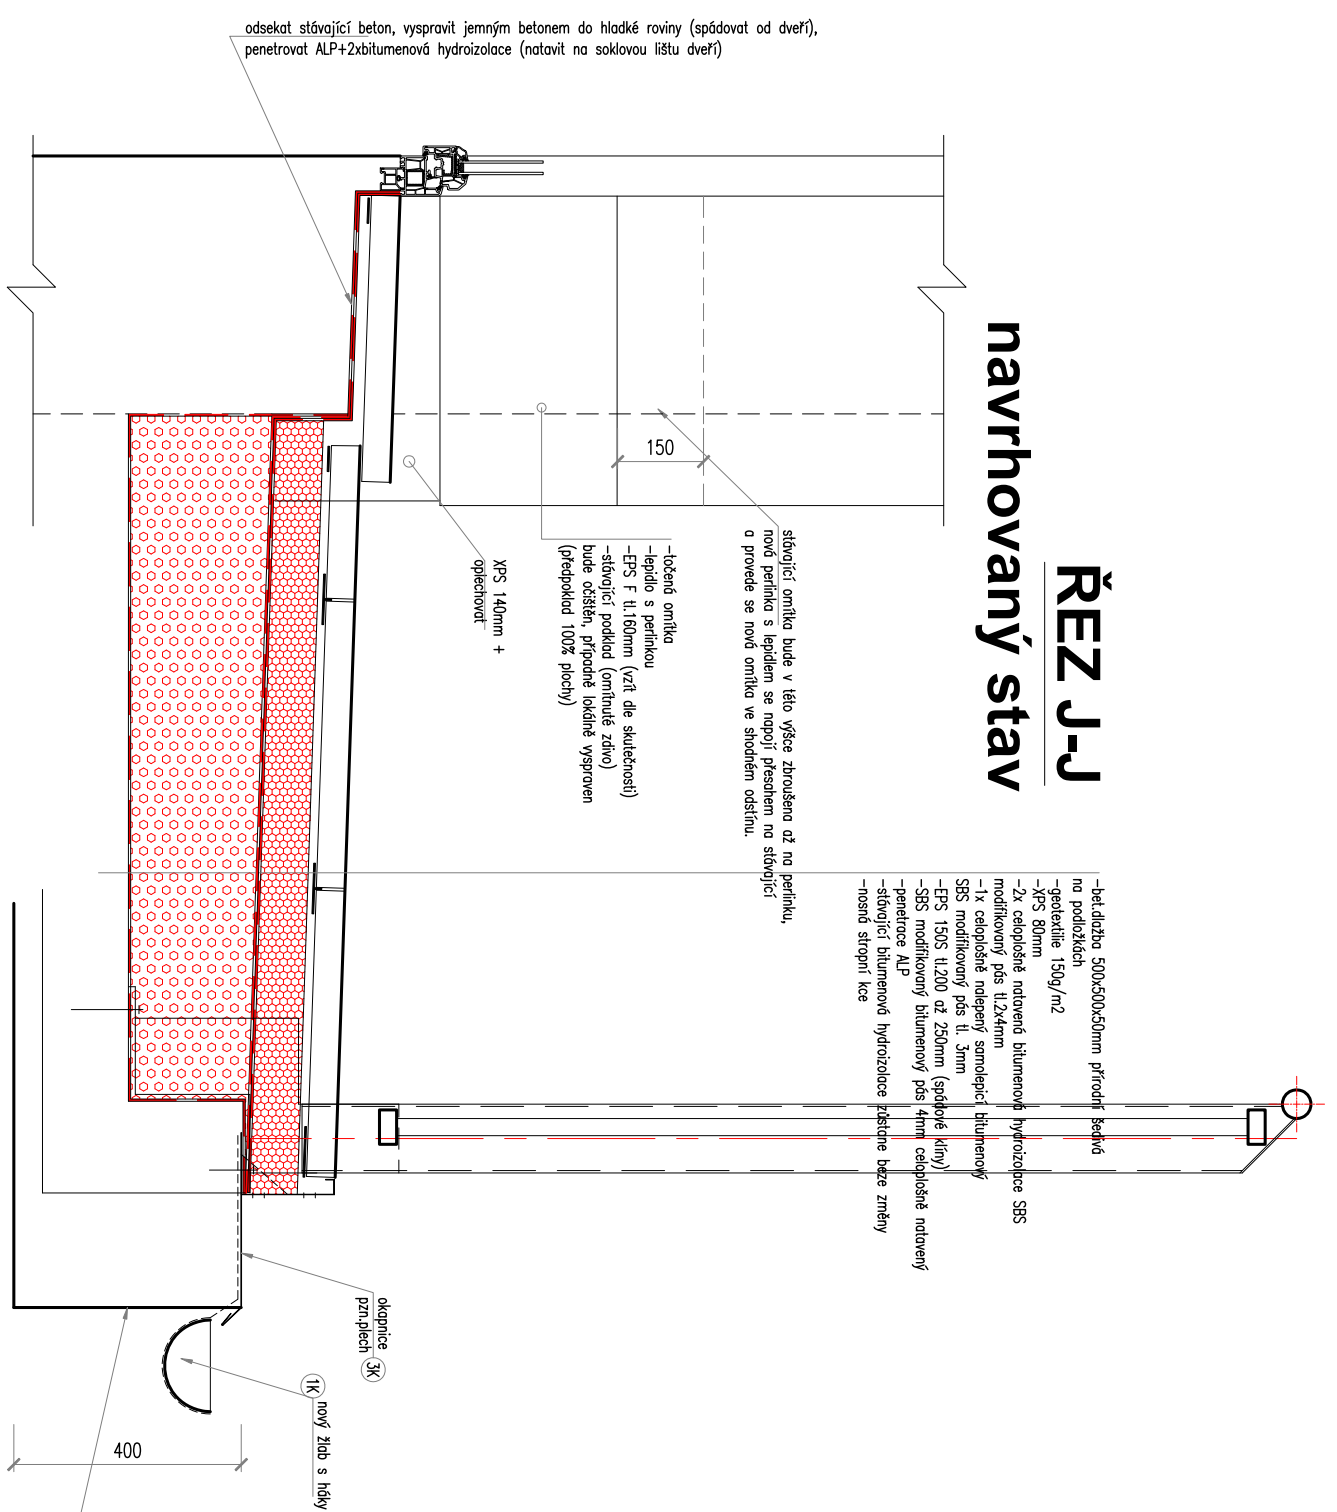

ŘEZ J-J
navrhovaný stáv

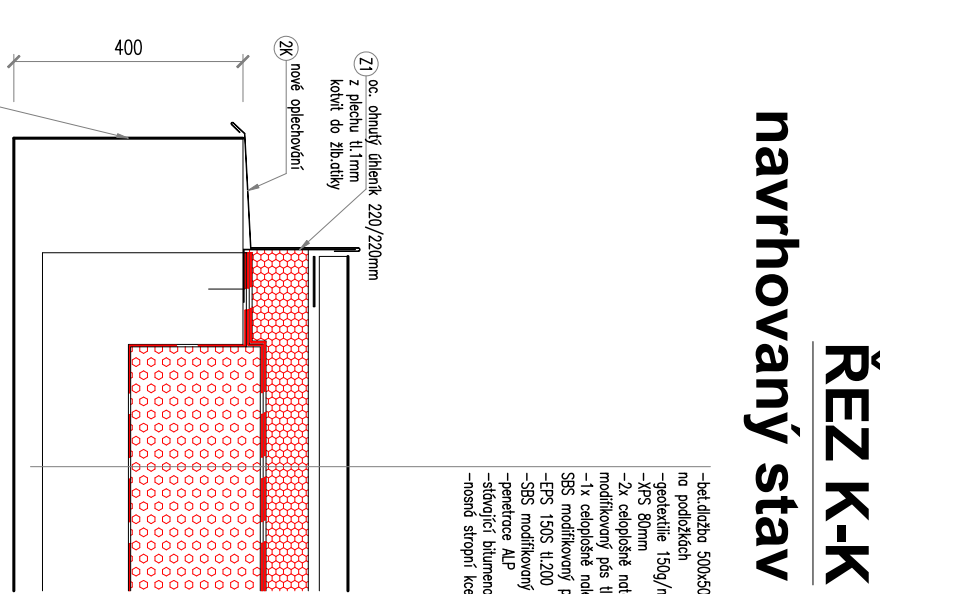

ŘEZ K-K
navrhovaný stáv

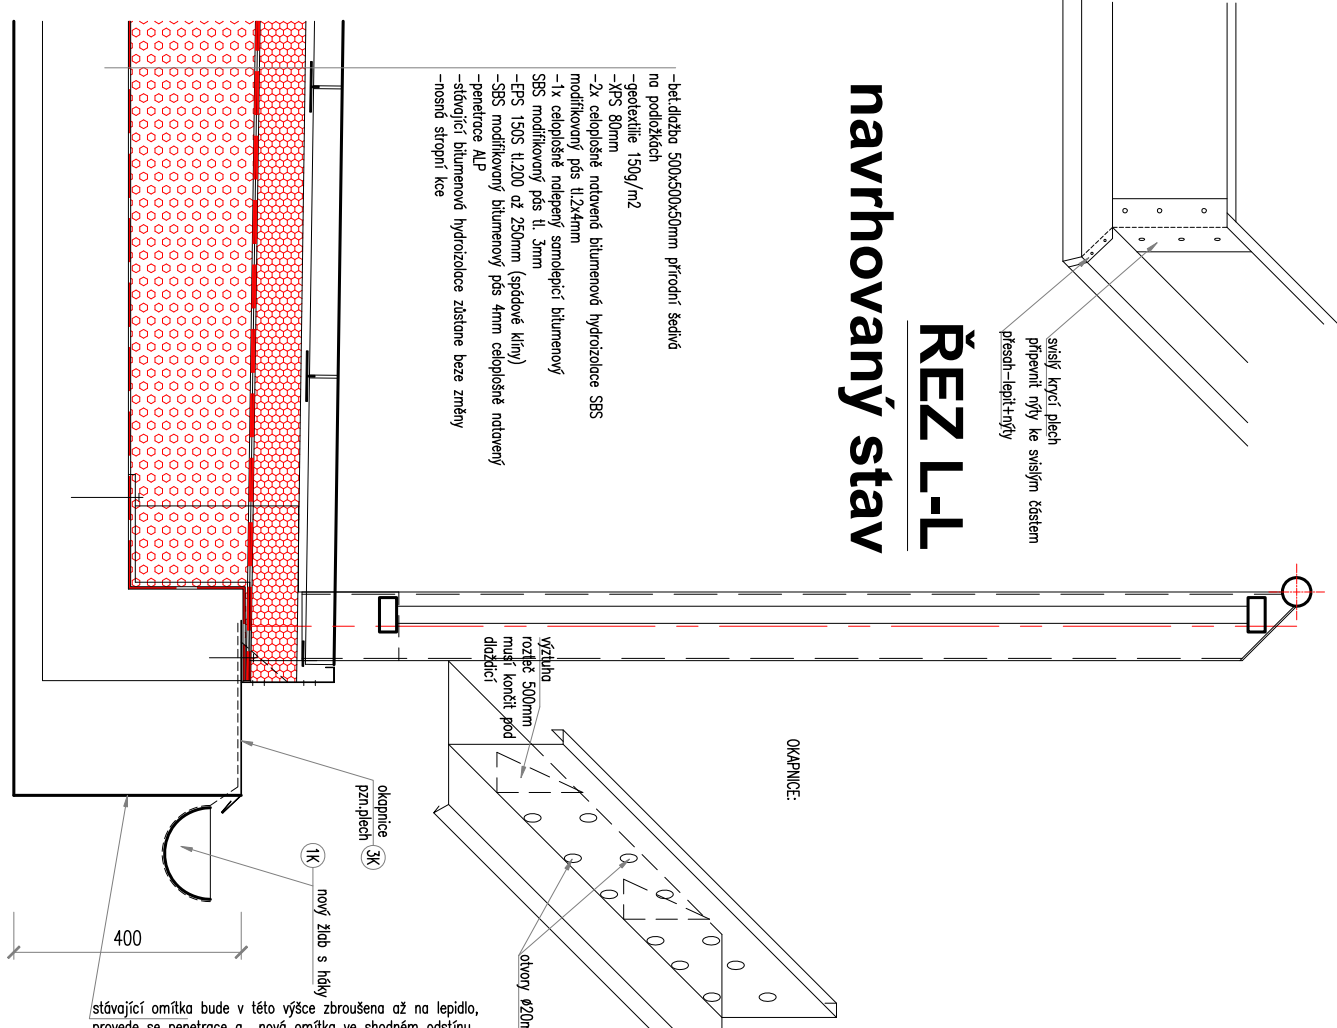

ŘEZ L-L
navrhovaný stáv

