



# STÁVAJÍCÍ STAV SNIŽENÉ 1. NP – ZÚSTANE BEZE ZMĚNY

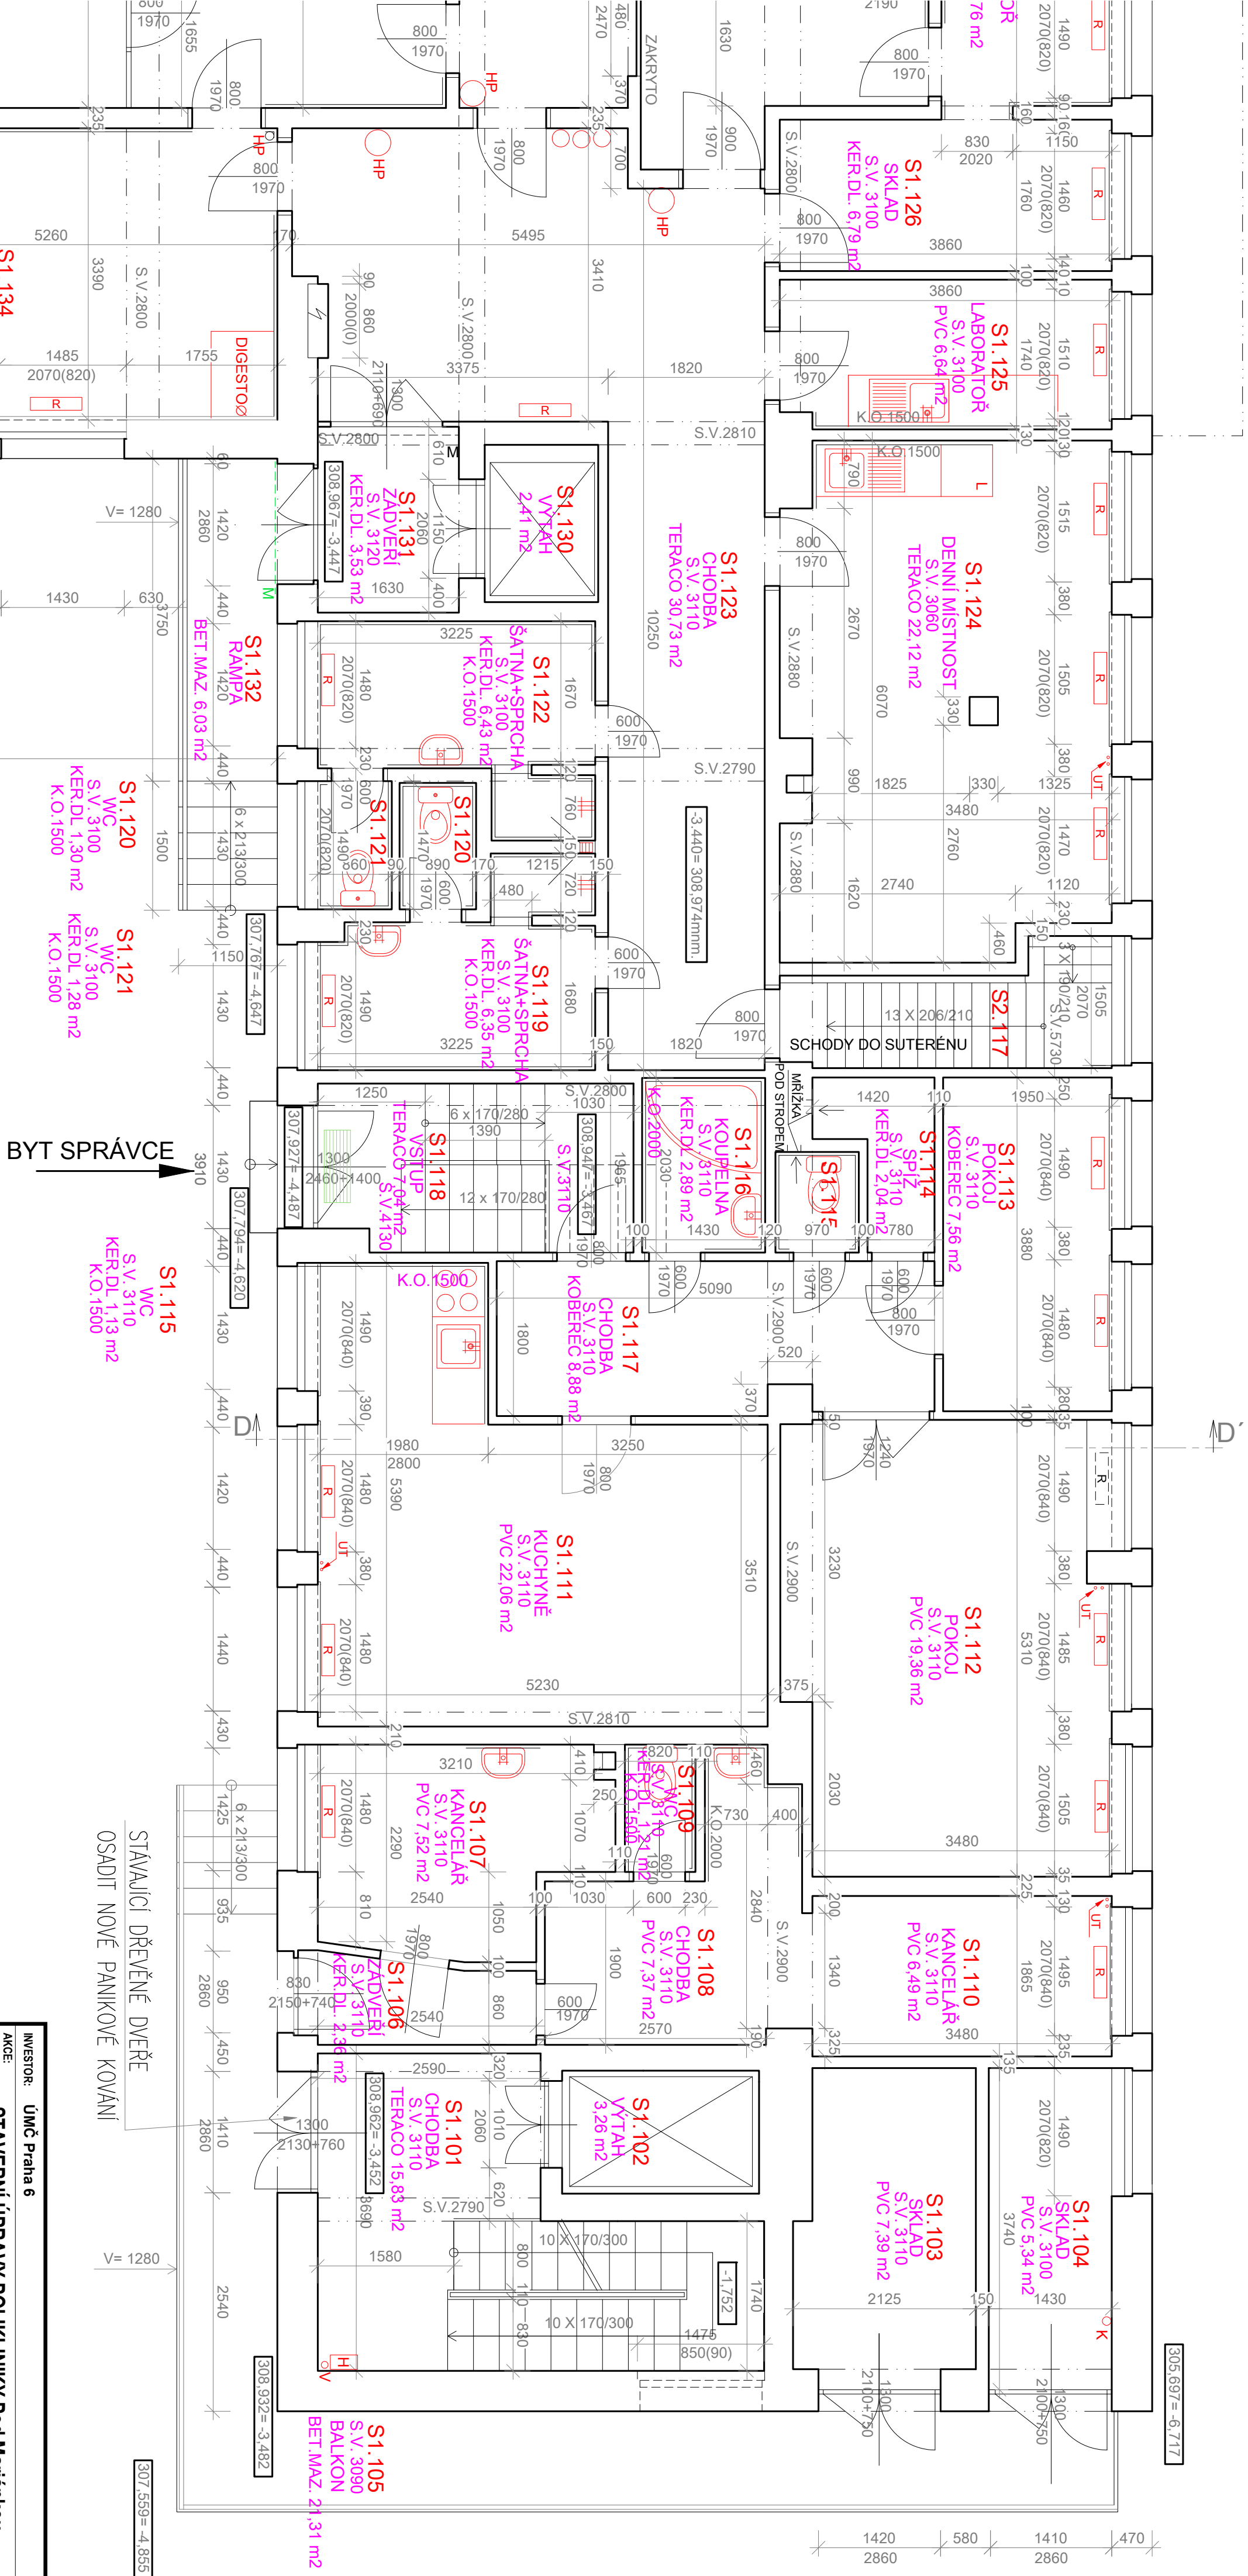

## DVŮR OBJEKTU

INVESTOR:	UMČ Praha 6
AKCE:	STAVEBNÍ ÚPRAVY POLIKLINIKY Pod Marjánkou agenda dopravních přestupků Pod Marjánkou 12, Praha 6
ZODP. PROJEKTANT:	VYPRACOVAL:
Ing. Vlt Kocourek	Ing. Vlt Kocourek
	Prosecká 663/115 Kocourek@cmll.cz 190 00 Praha 9 – CZ www.avek.cz Tel. 723 858 248
SO 1	STAVAJÍCÍ STAV SNIŽENÉ PŘÍZEMÍ
STUPEŇ:	DPS
VYKRES Č.:	D1.1.03