NAVRHOVANÝ STAV 1.NP

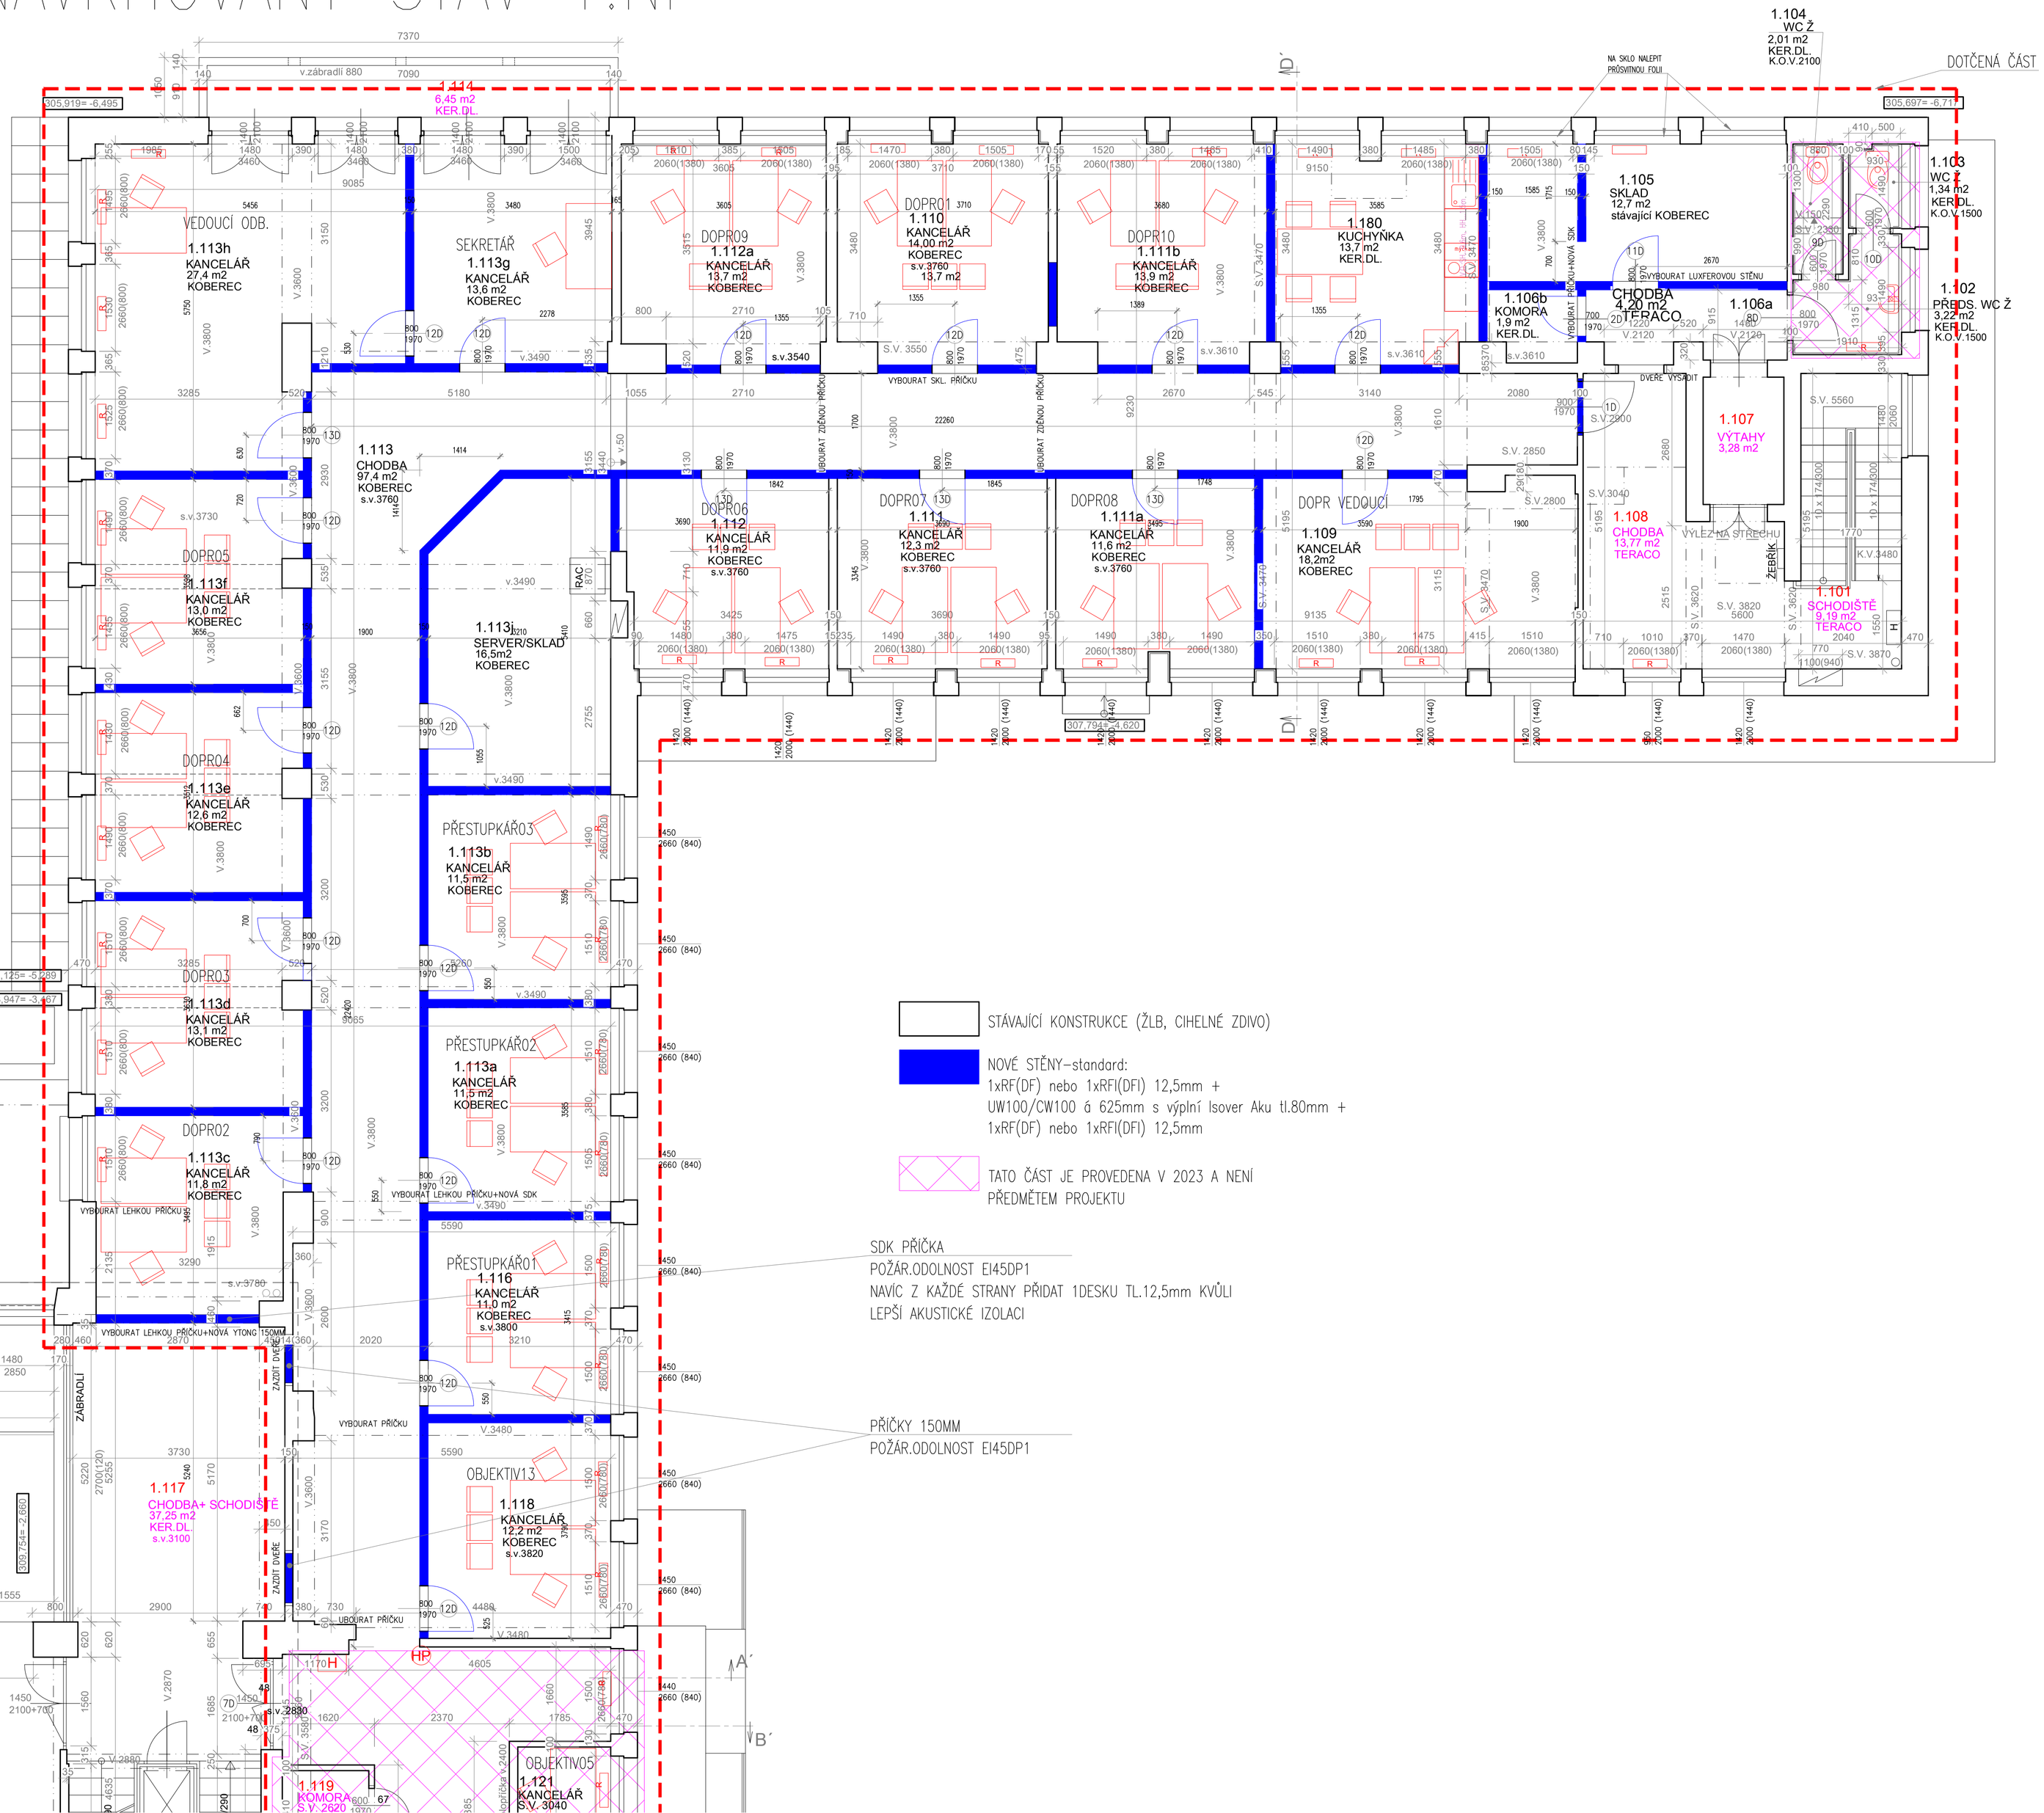

STÁVAJÍCÍ KONSTRUKCE (ŽLB, CIHELNÉ ZDIVO)

NOVÉ STĚNY-standard:
1xRF(DF) nebo 1xRFI(DFI) 12,5mm +
UW100/CW100 á 625mm s výplní Isover Aku tl.80mm +
1xRF(DF) nebo 1xRFI(DFI) 12,5mm

TATO ČÁST JE PROVEDENA V 2023 A NENÍ
PŘEDMĚTEM PROJEKTU

SDK PŘÍČKA
POŽÁR.ODOLNOST EI45DP1
NAVÍC Z KAŽDÉ STRANY PŘIDAT 1DESKU TL.12,5mm KVŮLI
LEPŠÍ AKUSTICKÉ IZOLACI

PŘÍČKY 150MM
POŽÁR.ODOLNOST EI45DP1

INVESTOR: ÚMČ Praha 6			
AKCE: STAVEBNÍ ÚPRAVY POLIKLINIKY Pod Marjánkou agenda dopravních přestupků Pod Marjánkou 12, Praha 6			
ZODP. PROJEKTANT: Ing. Vít Kocourek	VYPRACOVAL: Ing. Vít Kocourek	MĚŘÍTKO: 1:50	
AVEK s.r.o.	Prosecká 683/115, 190 00 Praha 9 – CZ, kocourek@email.cz, www.avek.cz, Tel.: 723 858 248	DATUM: 01/2024	
SO 1 NAVRHOVANÝ STAV PŘÍZEMÍ		STUPEŇ: DPS	VÝKRES Č.: D1.1.02