
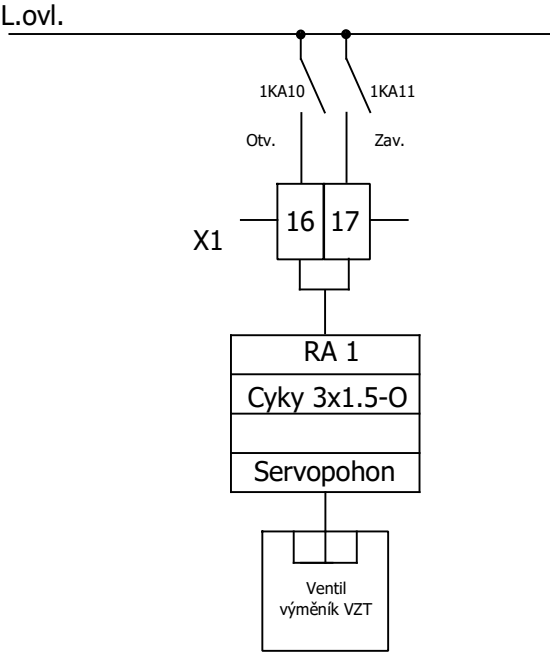


MPC 405 MODUL A HORNÍ ŘADA SVOREK								
DIG. VÝSTUPY								
SY	Y0	Y1	Y2	Y3	Y4	Y5	Y6	Y7
21	22	23	24	25	26	27	28	29

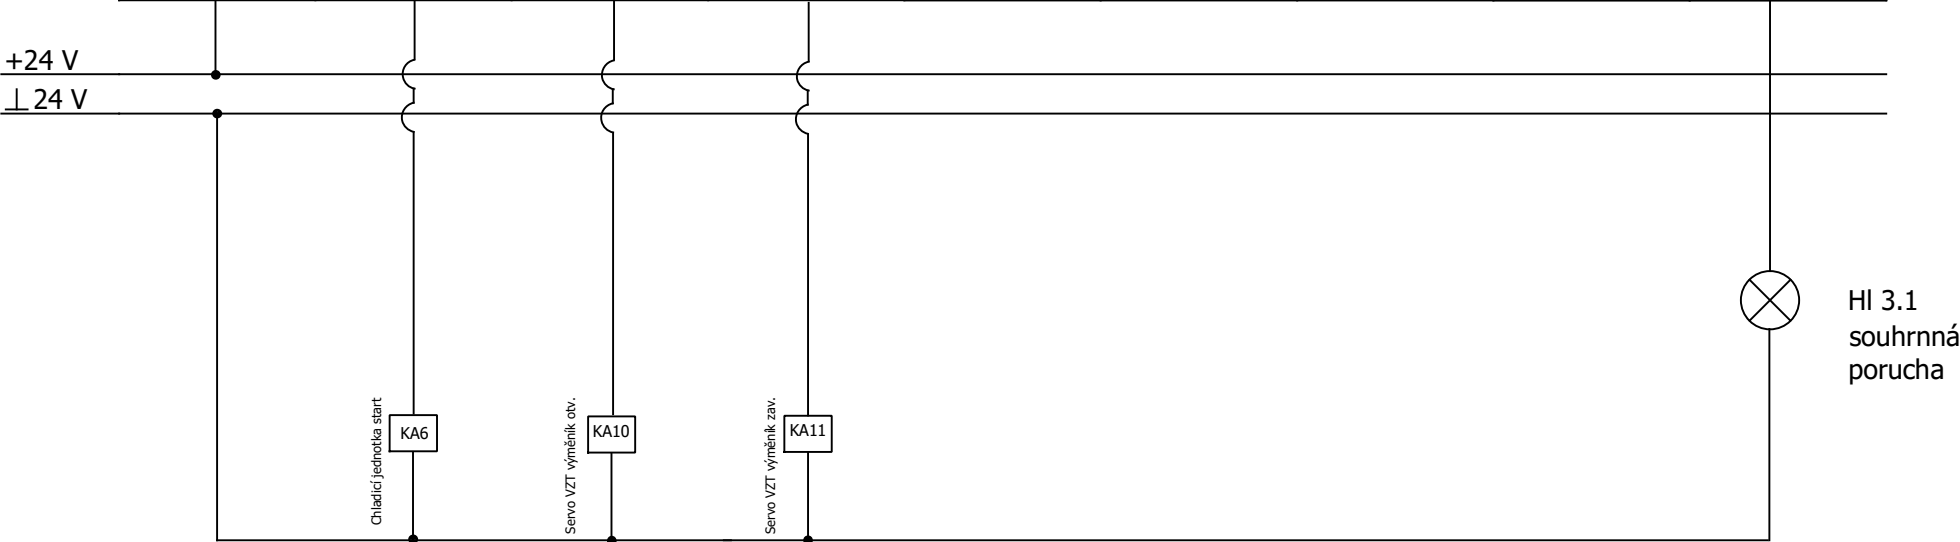

	ZAŘÍZENÍ: MPC 405 Modul A - Horní řada svorek			VYPRACOVAL:	PAVEL FILIP	MĚŘITKO:	
	ZAKÁZKA: Kotelna MŠ Sbíhavá			DATUM:	09.2023	VÝKRES:	RA - 07