


MPC 405 MODUL D    HORNÍ ŘADA SVOREK								
DIG. VÝSTUPY								
SY	Y0	Y1	Y2	Y3	Y4	Y5	Y6	Y7
1	2	3	4	5	6	7	8	9

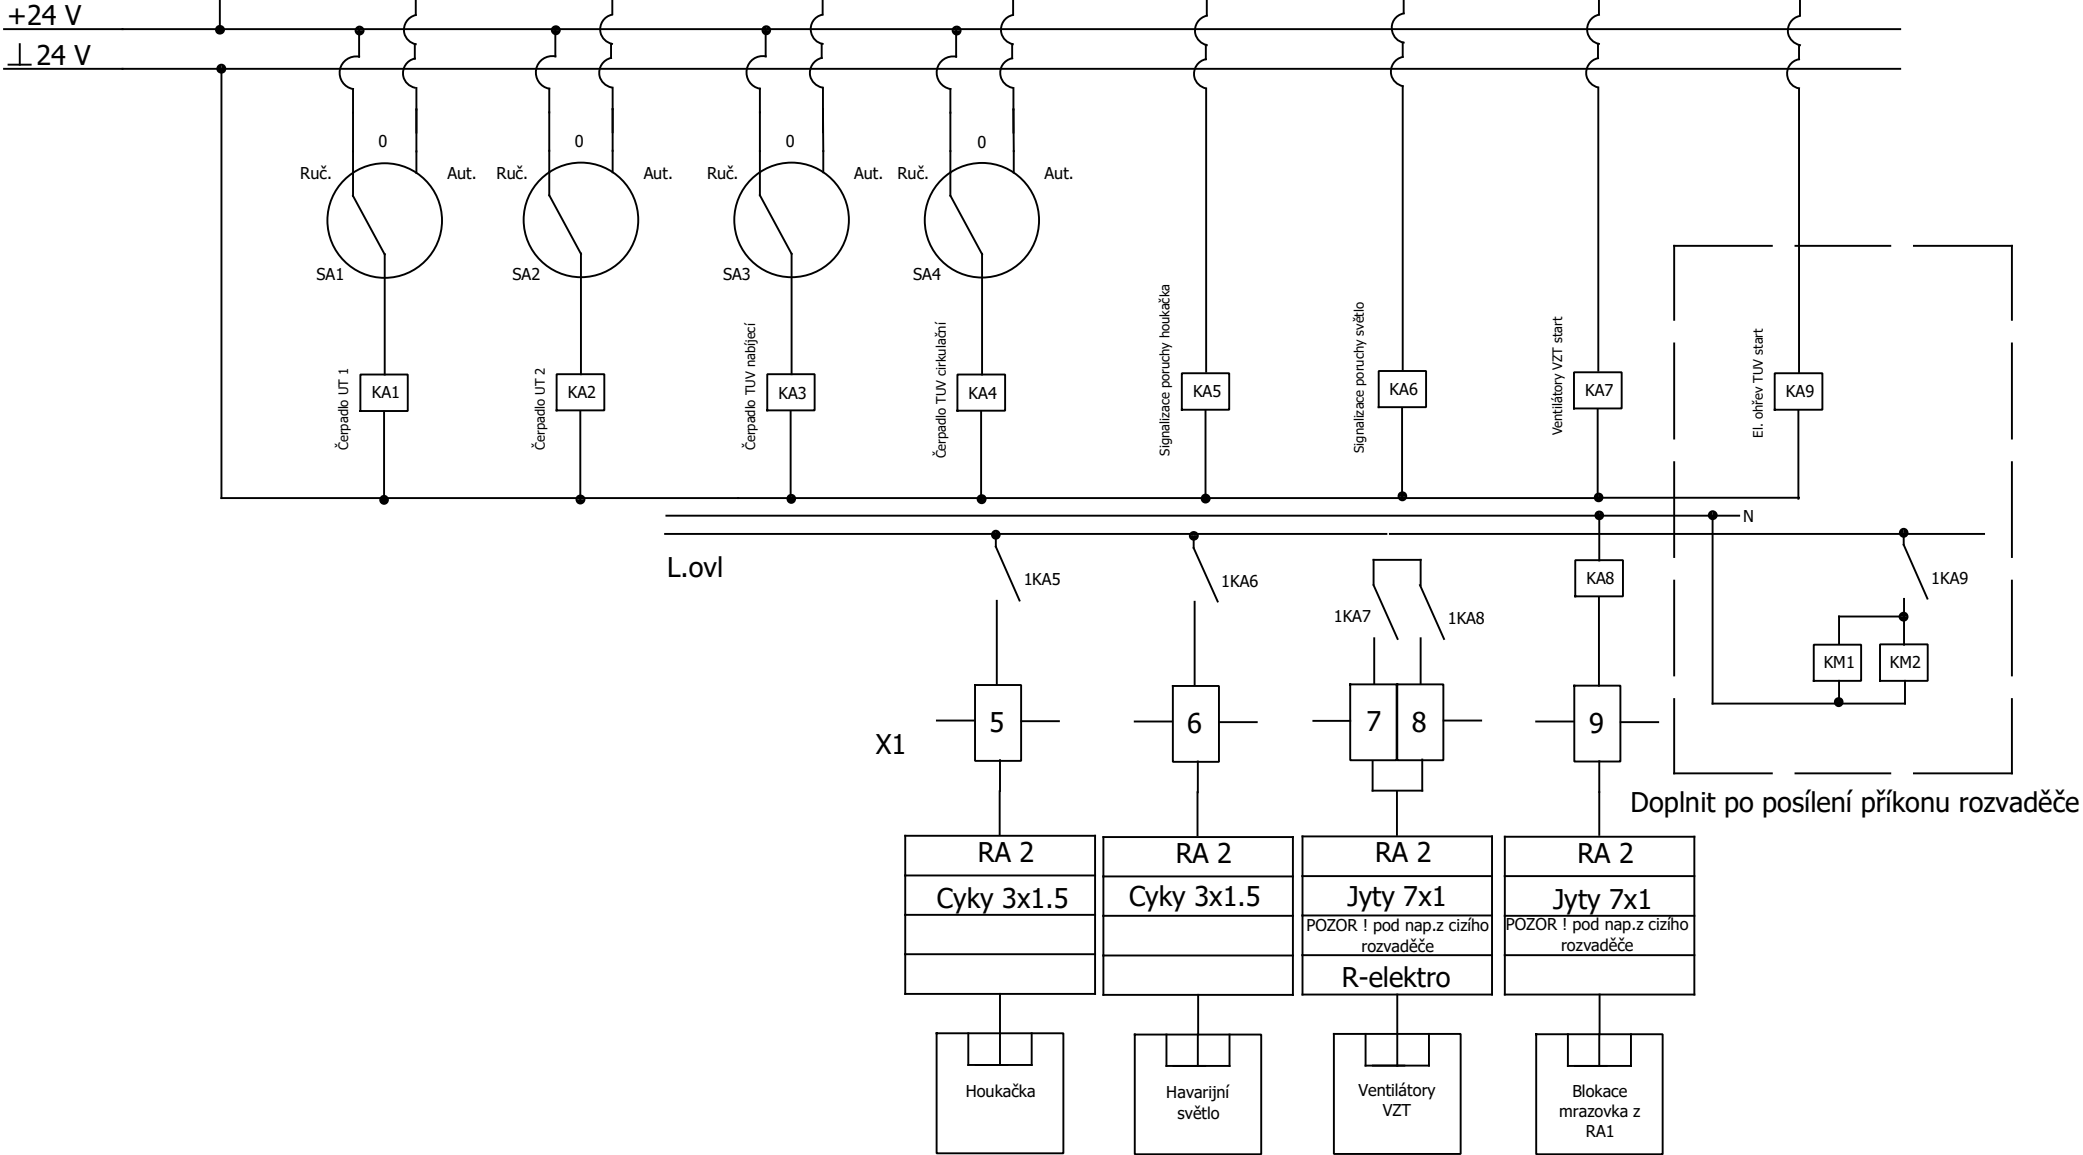

ZARÍZENÍ:	MPC 405 Modul D - Horní řada svorek				
ZAKÁZKA:	Strojovna MŠ Sbíhavá	VYPRACOVAL:	PAVEL FILIP	MĚŘITKO:	
		DATUM:	09.2023	VÝKRES:	RA - 04