


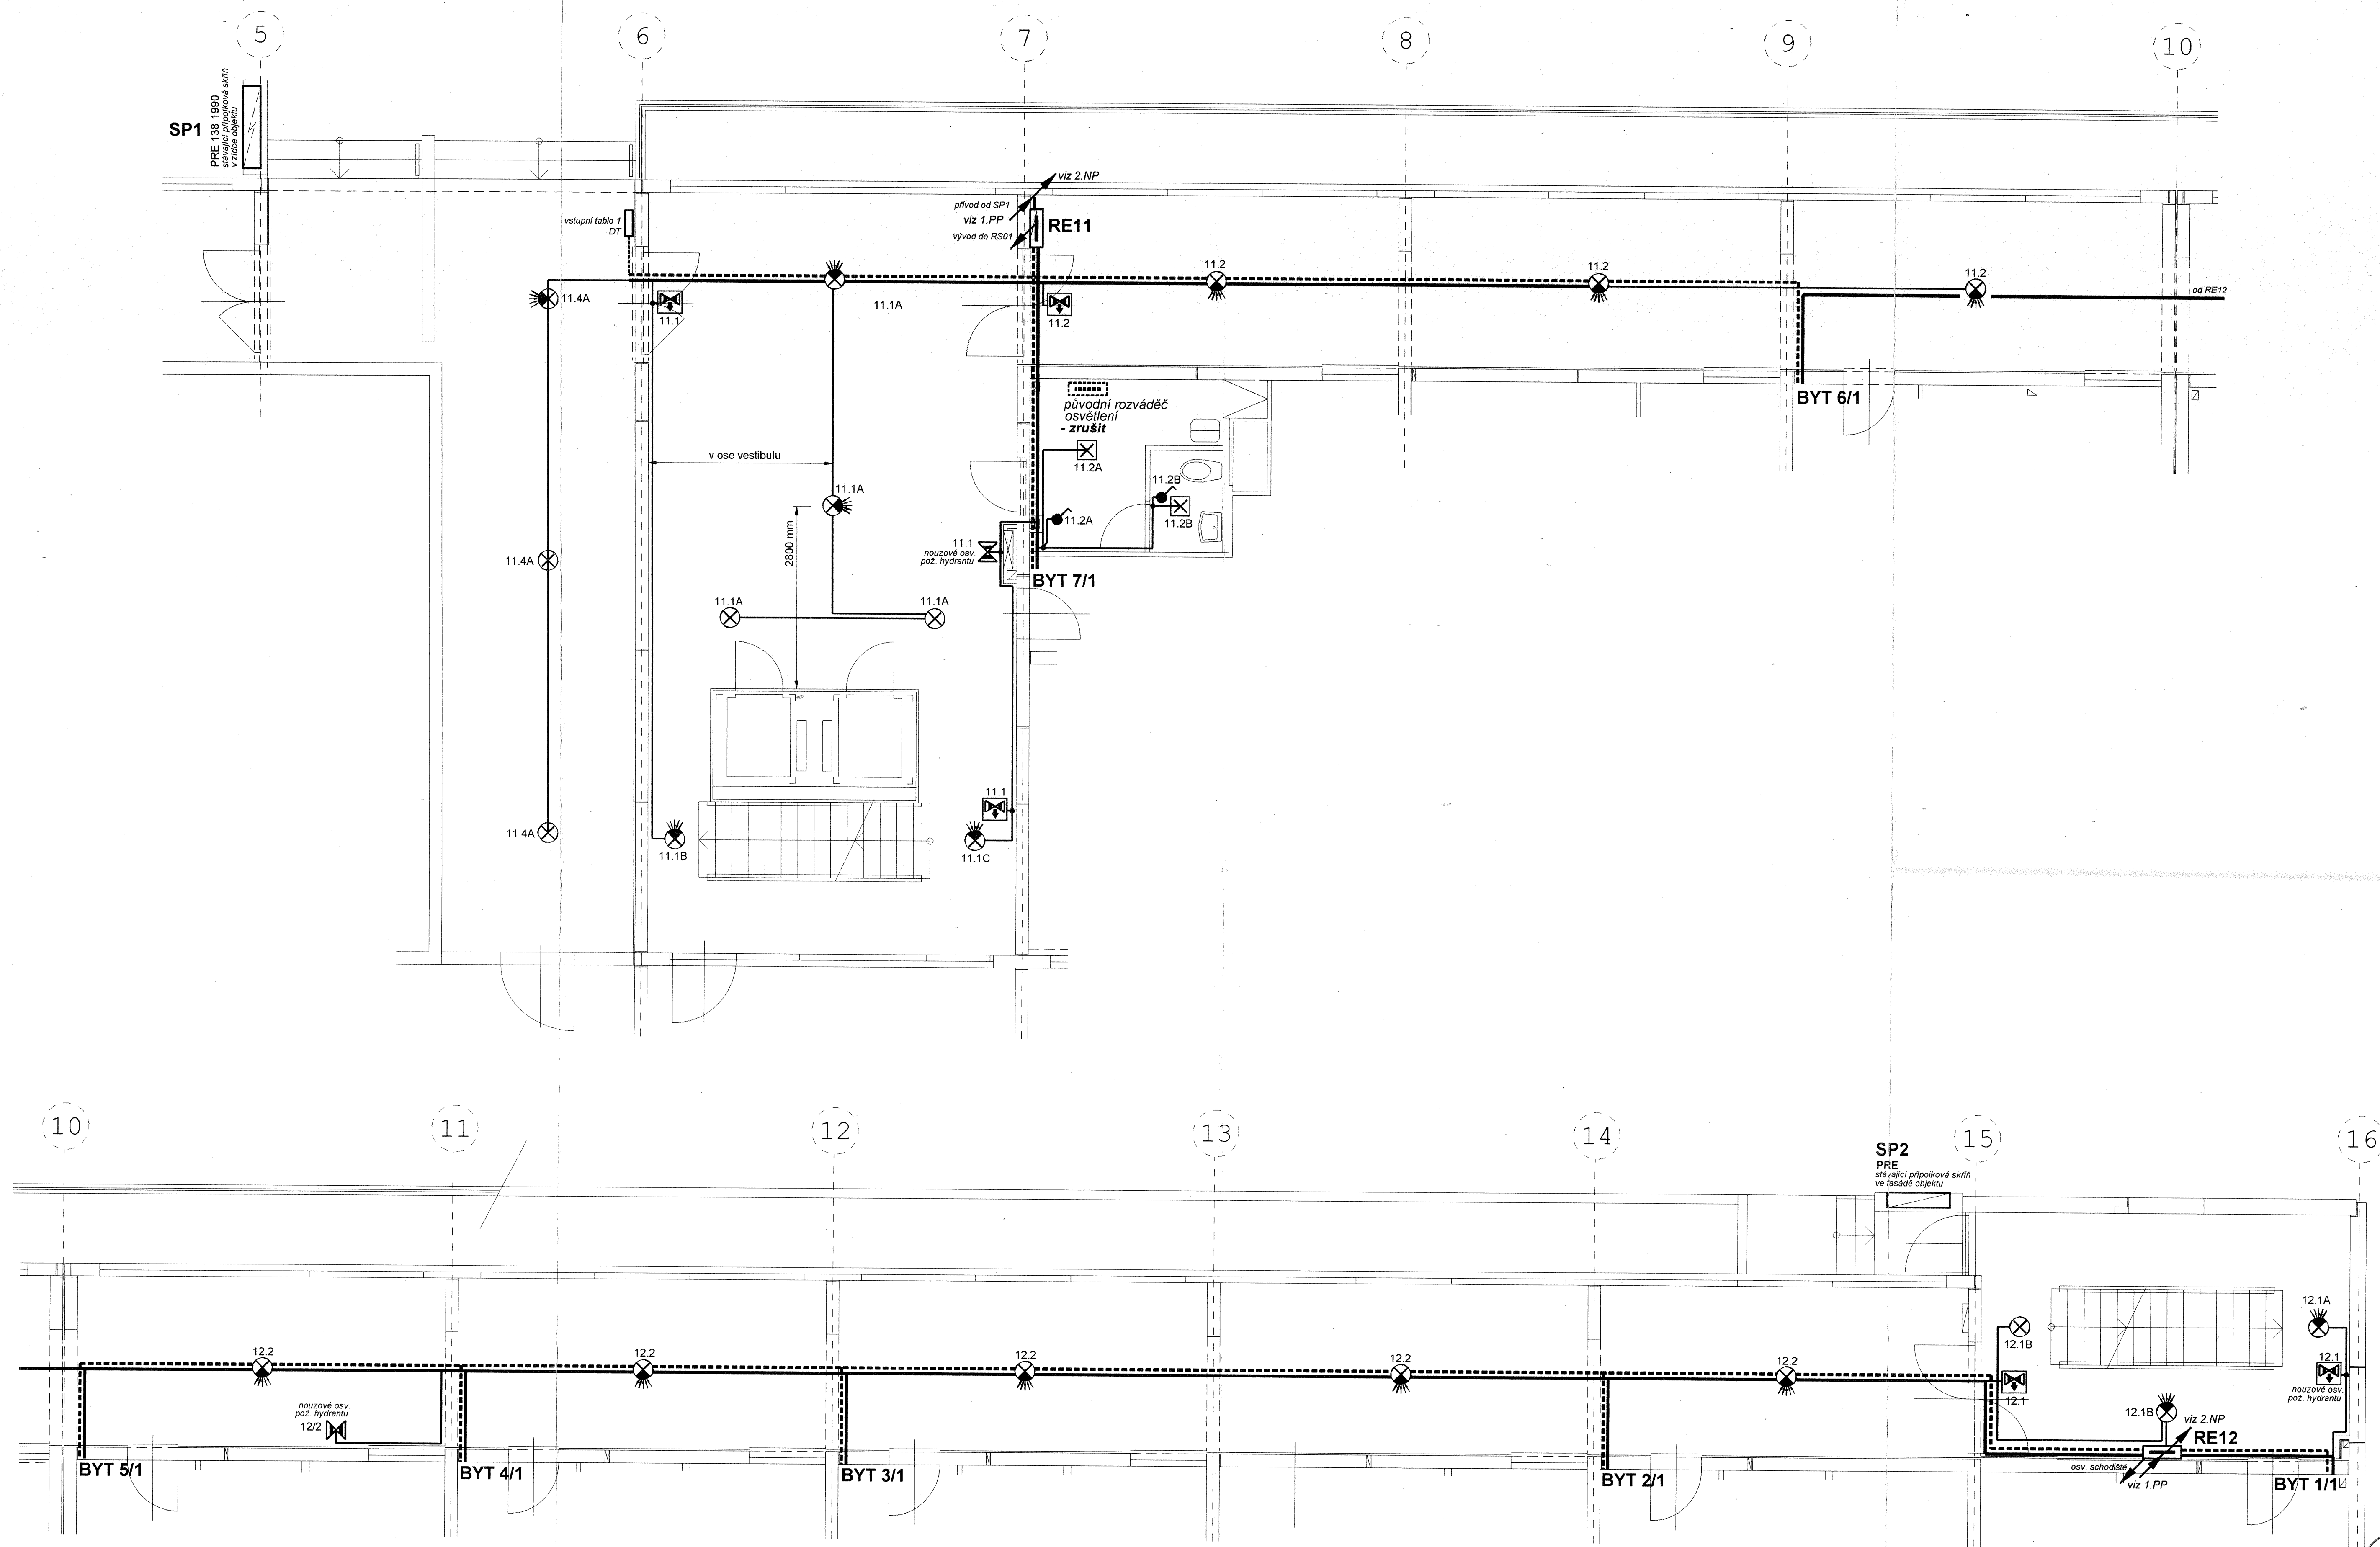

	Akce: REKONSTRUKCE PLÁŠTĚ A SPOLEČNÝCH PROSTOR DOMU Ve Střešovičkách 55/1990 Praha 6 - Břevnov		Navrhl	Ing. Popelka	22. 2. 2006
			Kontrol.	Ing. Feřt	
			Schválil	Ing. Bureš	
	Název: DISPOZICE ELEKTROZAŘÍZENÍ 1. NP		Měřilko	1 : 50	Status: PP
Výkres č.: 06105-101			Listů/Listů: 1/1		

Tento dokument je duševním vlastnictvím firmy ČDPS, spol. s r.o. a je chráněn autorským zákonem. Jeho kopírování a šíření bez písemného souhlasu je přísně zakázáno.

Tato dokumentace je duševním majetkem firmy GRYF elektro, v.o.s. a může být použita pouze pro dany obchodní případ. Porušení autorských práv je zákonem postihuje.



K+M+Bt 2/24

+2+

