


VŠEOBECNÁ POZNÁMKY

- TENTO STAVEBNÍ VÝKRES JE VÝKRESEM SKUTEČNÉHO STAVU EXISTUJÍCÍ BUDOVY A VZNIKL ZA POMOCI GEODETICKÉHO ZAMĚŘENÍ, EXISTUJÍCÍCH PLÁNŮ A FOTOGRAFIÍ A NÁSLEDNĚ BYL OKÓTOVÁN PRO POTŘEBY ROZPOČTU. HODNOTY ZDE UVEDENÉ MOHOU BÝT ZATÍŽENY NEVYHNUTELNOU CHYBOU. OBECNĚ PLATÍ ŽE, MÍRY NA VÝKRESE JSOU UVÁDĚNY OD OMÍTKY K OMÍTKĚ
- VEŠKERÉ PRÁCE PROVÁDĚT DLE PLATNÝCH ČSN A TECHNOLOGICKÝCH PRAVIDEL ZA DODRŽENÍ PRAVIDEL BEZPEČNOSTI PRÁCE A OCHRANY ZDRAVÍ PŘI PRÁCI
- PŘED ZAPOČETÍM UDRŽOVACÍCH PRACÍ NUTNO V PROSTORECH DOTŘENÝCH OPRAVAMI PROVÉST PASPORTIZACI VYBAVENOSTI MÍSTNOSTÍ WC, KOUPELNY A KUCHYNĚ. VÝSLEDNÁ PASPORTIZACE BUDE PŘEDÁNA NPÚ ÚOP PR K POSOUZENÍ A ARCHIVACI.
- PŘED ZAPOČETÍM BOURACÍCH PRACÍ NUTNO DOTČENÝ PROSTOR ODPOJIT OD PŘÍVODU ELEKTRINY A UZAVŘÍT PŘÍVODY OSTATTNÍCH INSTALOVANÝCH MĚDÍ
- VEŠKERÉ NAVRŽENÉ PRVKY A MATERIÁLY BUDOU UŽITY VČETNĚ SYSTÉMOVÝCH ŘEŠENÍ A DETAILU DLE TECHNICKÝCH PODKLADŮ DODAVATELE
- VZHLEDEM CHARAKTERU STAVBY – REKONSTRUKCE JE NEZBYTNĚ VŠECHNY ROZMĚRY OVĚŘOVAT PŘIMO NA MÍSTĚ, PŘÍPADNĚ ZÁSADNÍ ODCHYLKY OVLIVŇUJÍCÍ INSTALACI ZAŘÍZOVACÍCH PŘEDMĚTŮ NUTNO ŘEŠIT SE ZÁSTUPCEM INVESTORA ČI PROJEKTANTEM K POSOUZENÍ A ODSOULHASENÍ ZMĚNY.
- TECHNICKÁ ZPRÁVA JE NEDÍLNOU SOUČÁSTÍ PROJEKTOVÉ DOKUMENTACE V POTŘEBNÉM DETAILU UPŘESŇUJE VÝKRESOVOU ČÁST
- POZICE ZAŘÍZOVACÍCH PŘEDMĚTŮ, VÝTOKOVÝCH ARMATUR APOD.. NUTNO KOORDINOVAT SE STÁVAJÍCÍM STAVEM DISPOZICE
- NOVÉ OBKLADY A DLAŽDICE, RESP., ZAŘÍZOVACÍ PŘEDMĚTY BUDOU VZORKOVÁNY NA MÍSTĚ ZA PŘÍTOMNOSTI ZÁSTUPCE NPÚ ÚOP PR
- JEDNOTLIVÉ PRVKY A ZAŘÍZOVACÍ PŘEDMĚTY BUDOU UŽITY VČETNĚ SYSTÉMOVÝCH KOTVÍCÍCH PRVKŮ A ŘEŠENÍ DETAILU A VÁZEB NA STAVEBNÍ KONSTRUKCE
- ATYPICKÉ VÝROBKY A JEJICH VÁZBA NA STAVEBNÍ KONSTRUKCE BUDE UPRAVENA DLE SKUTEČNÉHO DODAVATELE PRVKU S ODSOULHASENÍM GENERÁLNÍM PROJEKTANTEM
- NOVĚ DODÁVANÉ VÝROBKY VYBAVENOSTI, RESP., POVRCHOVÉ ÚPRAVY PODLÉHAJÍ ODSOULHASENÍ ZÁSTUPCŮM PAMÁTKOVÉ PÉČE.
- VÝKRESOVÁ DOKUMENTACE NEOBSAHUJE PODROBNÉ DÍLENSKÉ PODROBNOSTI

LEGENDA MATERIÁLŮ

- STÁVAJÍCÍ ZDIVO
- BETON S VÝZTUŽÍ-ŽELEZOBETON
- ZDIVO CIHELNÉ (CP), MVC
- ZDIVO PLYNOSILIKÁT

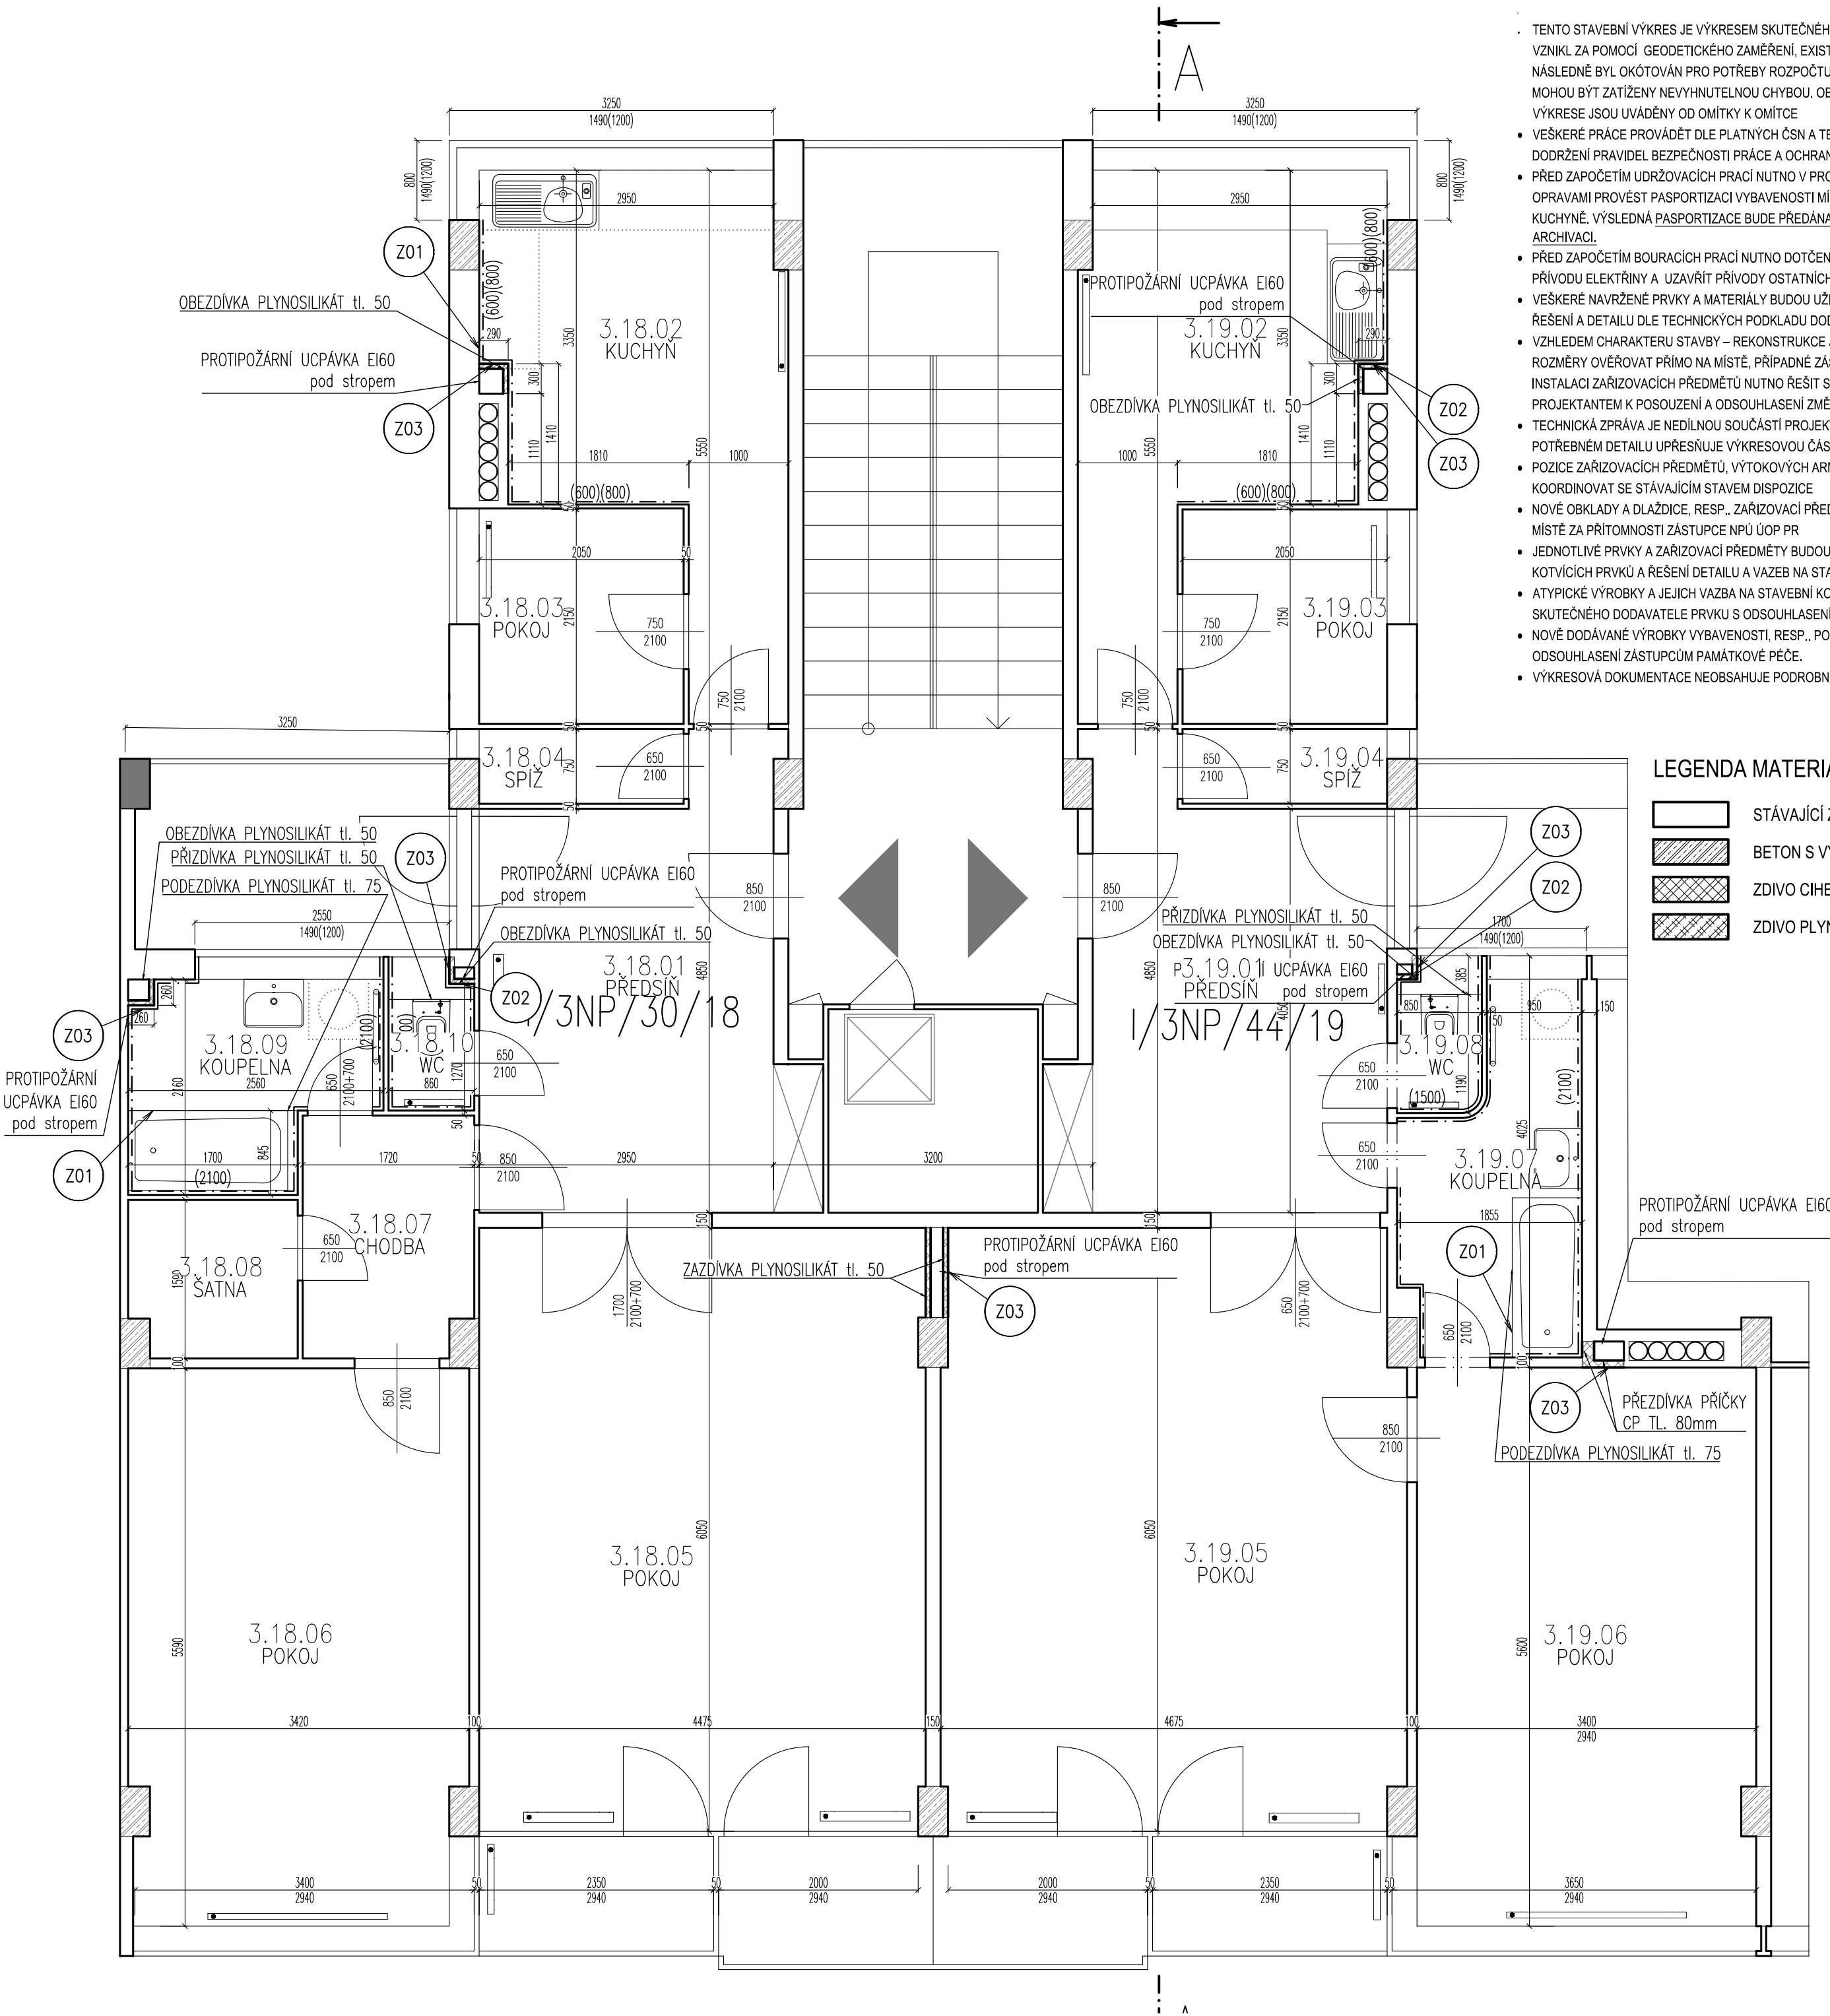

18							
Číslo	Plocha [m²]	Výška [m]	Obvod [m]	Podlaha	Stěny	Strop	Poznámka
3.18.01	12,7	2,94	16	DŘEVĚNÁ-PARKETY	OMÍTKA VÁPENNÁ ŠTUKOVÁ	OMÍTKA VÁPENNÁ ŠTUKOVÁ	
3.18.02	12,06	2,94	17,3	KERAMICKÁ DLAŽBA	OMÍTKA VÁPENNÁ ŠTUKOVÁ	OMÍTKA VÁPENNÁ ŠTUKOVÁ	
3.18.03	4,44	2,94	8,5	DŘEVĚNÁ-PARKETY	OMÍTKA VÁPENNÁ ŠTUKOVÁ	OMÍTKA VÁPENNÁ ŠTUKOVÁ	
3.18.04	1,57	2,94	5,7	DŘEVĚNÁ-PARKETY	OMÍTKA VÁPENNÁ ŠTUKOVÁ	OMÍTKA VÁPENNÁ ŠTUKOVÁ	
3.18.05	27,26	2,94	21,5	DŘEVĚNÁ-PARKETY	OMÍTKA VÁPENNÁ ŠTUKOVÁ	OMÍTKA VÁPENNÁ ŠTUKOVÁ	
3.18.06	18,83	2,94	18,72	DŘEVĚNÁ-PARKETY	OMÍTKA VÁPENNÁ ŠTUKOVÁ	OMÍTKA VÁPENNÁ ŠTUKOVÁ	
3.18.07	4,16	2,94	8,51	DŘEVĚNÁ-PARKETY	OMÍTKA VÁPENNÁ ŠTUKOVÁ	OMÍTKA VÁPENNÁ ŠTUKOVÁ	
3.18.08	2,65	2,94	6,68	DŘEVĚNÁ-PARKETY	OMÍTKA VÁPENNÁ ŠTUKOVÁ	OMÍTKA VÁPENNÁ ŠTUKOVÁ	
3.18.09	4,74	2,94	9,44	KERAMICKÁ DLAŽBA	OMÍTKA VÁPENNÁ ŠTUKOVÁ	OMÍTKA VÁPENNÁ ŠTUKOVÁ	KERAMICKÝ OBKLAD
3.18.10	0,99	2,94	4,05	KERAMICKÁ DLAŽBA	OMÍTKA VÁPENNÁ ŠTUKOVÁ	OMÍTKA VÁPENNÁ ŠTUKOVÁ	KERAMICKÝ OBKLAD

Celková plocha [m²]: 89,4

19							
Číslo	Plocha [m²]	Výška [m]	Obvod [m]	Podlaha	Stěny	Strop	Poznámka
3.19.01	12,84	2,94	16,4	DŘEVĚNÁ-PARKETY	OMÍTKA VÁPENNÁ ŠTUKOVÁ	OMÍTKA VÁPENNÁ ŠTUKOVÁ	
3.19.02	12,05	2,94	17,3	KERAMICKÁ DLAŽBA	OMÍTKA VÁPENNÁ ŠTUKOVÁ	OMÍTKA VÁPENNÁ ŠTUKOVÁ	
3.19.03	4,44	2,94	8,5	DŘEVĚNÁ-PARKETY	OMÍTKA VÁPENNÁ ŠTUKOVÁ	OMÍTKA VÁPENNÁ ŠTUKOVÁ	
3.19.04	1,57	2,94	5,7	DŘEVĚNÁ-PARKETY	OMÍTKA VÁPENNÁ ŠTUKOVÁ	OMÍTKA VÁPENNÁ ŠTUKOVÁ	
3.19.05	28,03	2,94	21,75	DŘEVĚNÁ-PARKETY	OMÍTKA VÁPENNÁ ŠTUKOVÁ	OMÍTKA VÁPENNÁ ŠTUKOVÁ	
3.19.06	19,03	2,94	18,5	DŘEVĚNÁ-PARKETY	OMÍTKA VÁPENNÁ ŠTUKOVÁ	OMÍTKA VÁPENNÁ ŠTUKOVÁ	
3.19.07	5,62	2,94	11,18	KERAMICKÁ DLAŽBA	OMÍTKA VÁPENNÁ ŠTUKOVÁ	OMÍTKA VÁPENNÁ ŠTUKOVÁ	KERAMICKÝ OBKLAD
3.19.08	1	2,94	4	KERAMICKÁ DLAŽBA	OMÍTKA VÁPENNÁ ŠTUKOVÁ	OMÍTKA VÁPENNÁ ŠTUKOVÁ	KERAMICKÝ OBKLAD

Celková plocha [m²]: 84,59

Změny

Číslo změny	Datum	Popis změny
00	10.2021	Vydání pro účely výběrového řízení

±0,000=217,65 m n.m. (podlaha 1.NP)

ARCHITEKT	VYPRACOVAL	ZODP. PROJEKTANT	H.J.P.	 <div>FILIP NEHONSKÝ PROJEKČNÍ KANCELÁŘ Randova 3205 / 2 Praha 5 - Smíchov Tel: 777 102 252</div>
-	Ing. F.Nehonský	Ing. F.Nehonský	Ing. F.Nehonský	
	777 102 252	777 102 252	777 102 252	
INVESTOR	Městská část Praha 6, odbor správy majetku zastoupený SNEO a.s.			
ADRESA INVESTORA	Čs. armády 601/23, Praha 6			
MÍSTO STAVBY	nám. Svobody 728/1, Praha 6	KATASTR	Bubeneč	
STAVBA				
REKONSTRUKCE ZDRAVOTNĚ - TECH.				
INSTALACÍ V BYTOVÉM DOMĚ				
nám. Svobody 728/1 , Praha 6, k. ú Bubeneč				
NÁZEV VÝKRESU				
D1.1 - ARCHITEKTONICKO - STAVEBNÍ ČÁST				
PŮDORYS 3.NP - NOVÝ STAV				
ARCH. ČÍSLO				2021.03
STAD. PROJ.				DPS
DATUM				08.2021
FORMÁT				6xA4
MĚŘÍTKO				1:50
ČÍSLO VÝKRESU				D1.1-14
Č. PARÉ				