

VŠEOBECNÁ POZNÁMKA


- TENTO STAVEBNÍ VÝKRES JE VÝKRESEM SKUTEČNÉHO STAVU EXISTUJÍCÍ BUDOVY A VZNIKL ZA POMOCI GEODETICKÉHO ZAMĚŘENÍ, EXISTUJÍCÍCH PLÁNŮ A FOTOGRAFIÍ A NÁSLEDNĚ BYL OKÓTOVÁN PRO POTŘEBY ROZPOČTU. HODNOTY ZDE UVEDENÉ MOHOU BÝT ZATÍŽENY NEVÝHNUTELNOU CHYBOU. OBECNĚ PLATÍ ŽE, MÍRY NA VÝKRESE JSOU UVÁDĚNY OD OMÍTKY K OMÍTKE
- VEŠKERÉ PRÁCE PROVÁDĚT DLE PLATNÝCH ČSN A TECHNOLOGICKÝCH PRAVIDEL ZA DODRŽENÍ PRAVIDEL BEZPEČNOSTI PRÁCE A OCHRANY ZDRAVÍ PŘI PRÁCI
- PŘED ZAPOČETÍM UDRŽOVACÍCH PRACÍ NUTNO V PROSTORECH DOTŘENÝCH OPRAVAMI PROVÉST PASPORTIZACI VYBAVENOSTI MÍSTNOSTÍ WC, KOUPELNY A KUCHYNĚ. VÝSLEDNÁ PASPORTIZACE BUDE PŘEDÁNA NPÚ ÚOP PR K POSOUZENÍ A ARCHIVACI.
- PŘED ZAPOČETÍM BOURACÍCH PRACÍ NUTNO DOTČENÝ PROSTOR ODPOJIT OD PŘÍVODU ELEKTRINY A UZAVŘÍT PŘÍVODY OSTATNÍCH INSTALOVANÝCH MEDIÍ
- TECHNICKÁ ZPRÁVA JE NEDÍLNOU SOUČÁSTÍ PROJEKTOVÉ DOKUMENTACE V POTŘEBNÉM DETAILU UPŘESŇUJE VÝKRESOVOU ČÁST

LEGENDA MATERIÁLŮ

- STÁVAJÍCÍ ZDIVO
- ŽELEZOBETON
- BOURANÉ KONSTRUKCE
- BOURANÝ STROPNÍ PODHLED

DEMONTOVAT DESKOVÉ TĚLESO 900.500

zimní zahrada

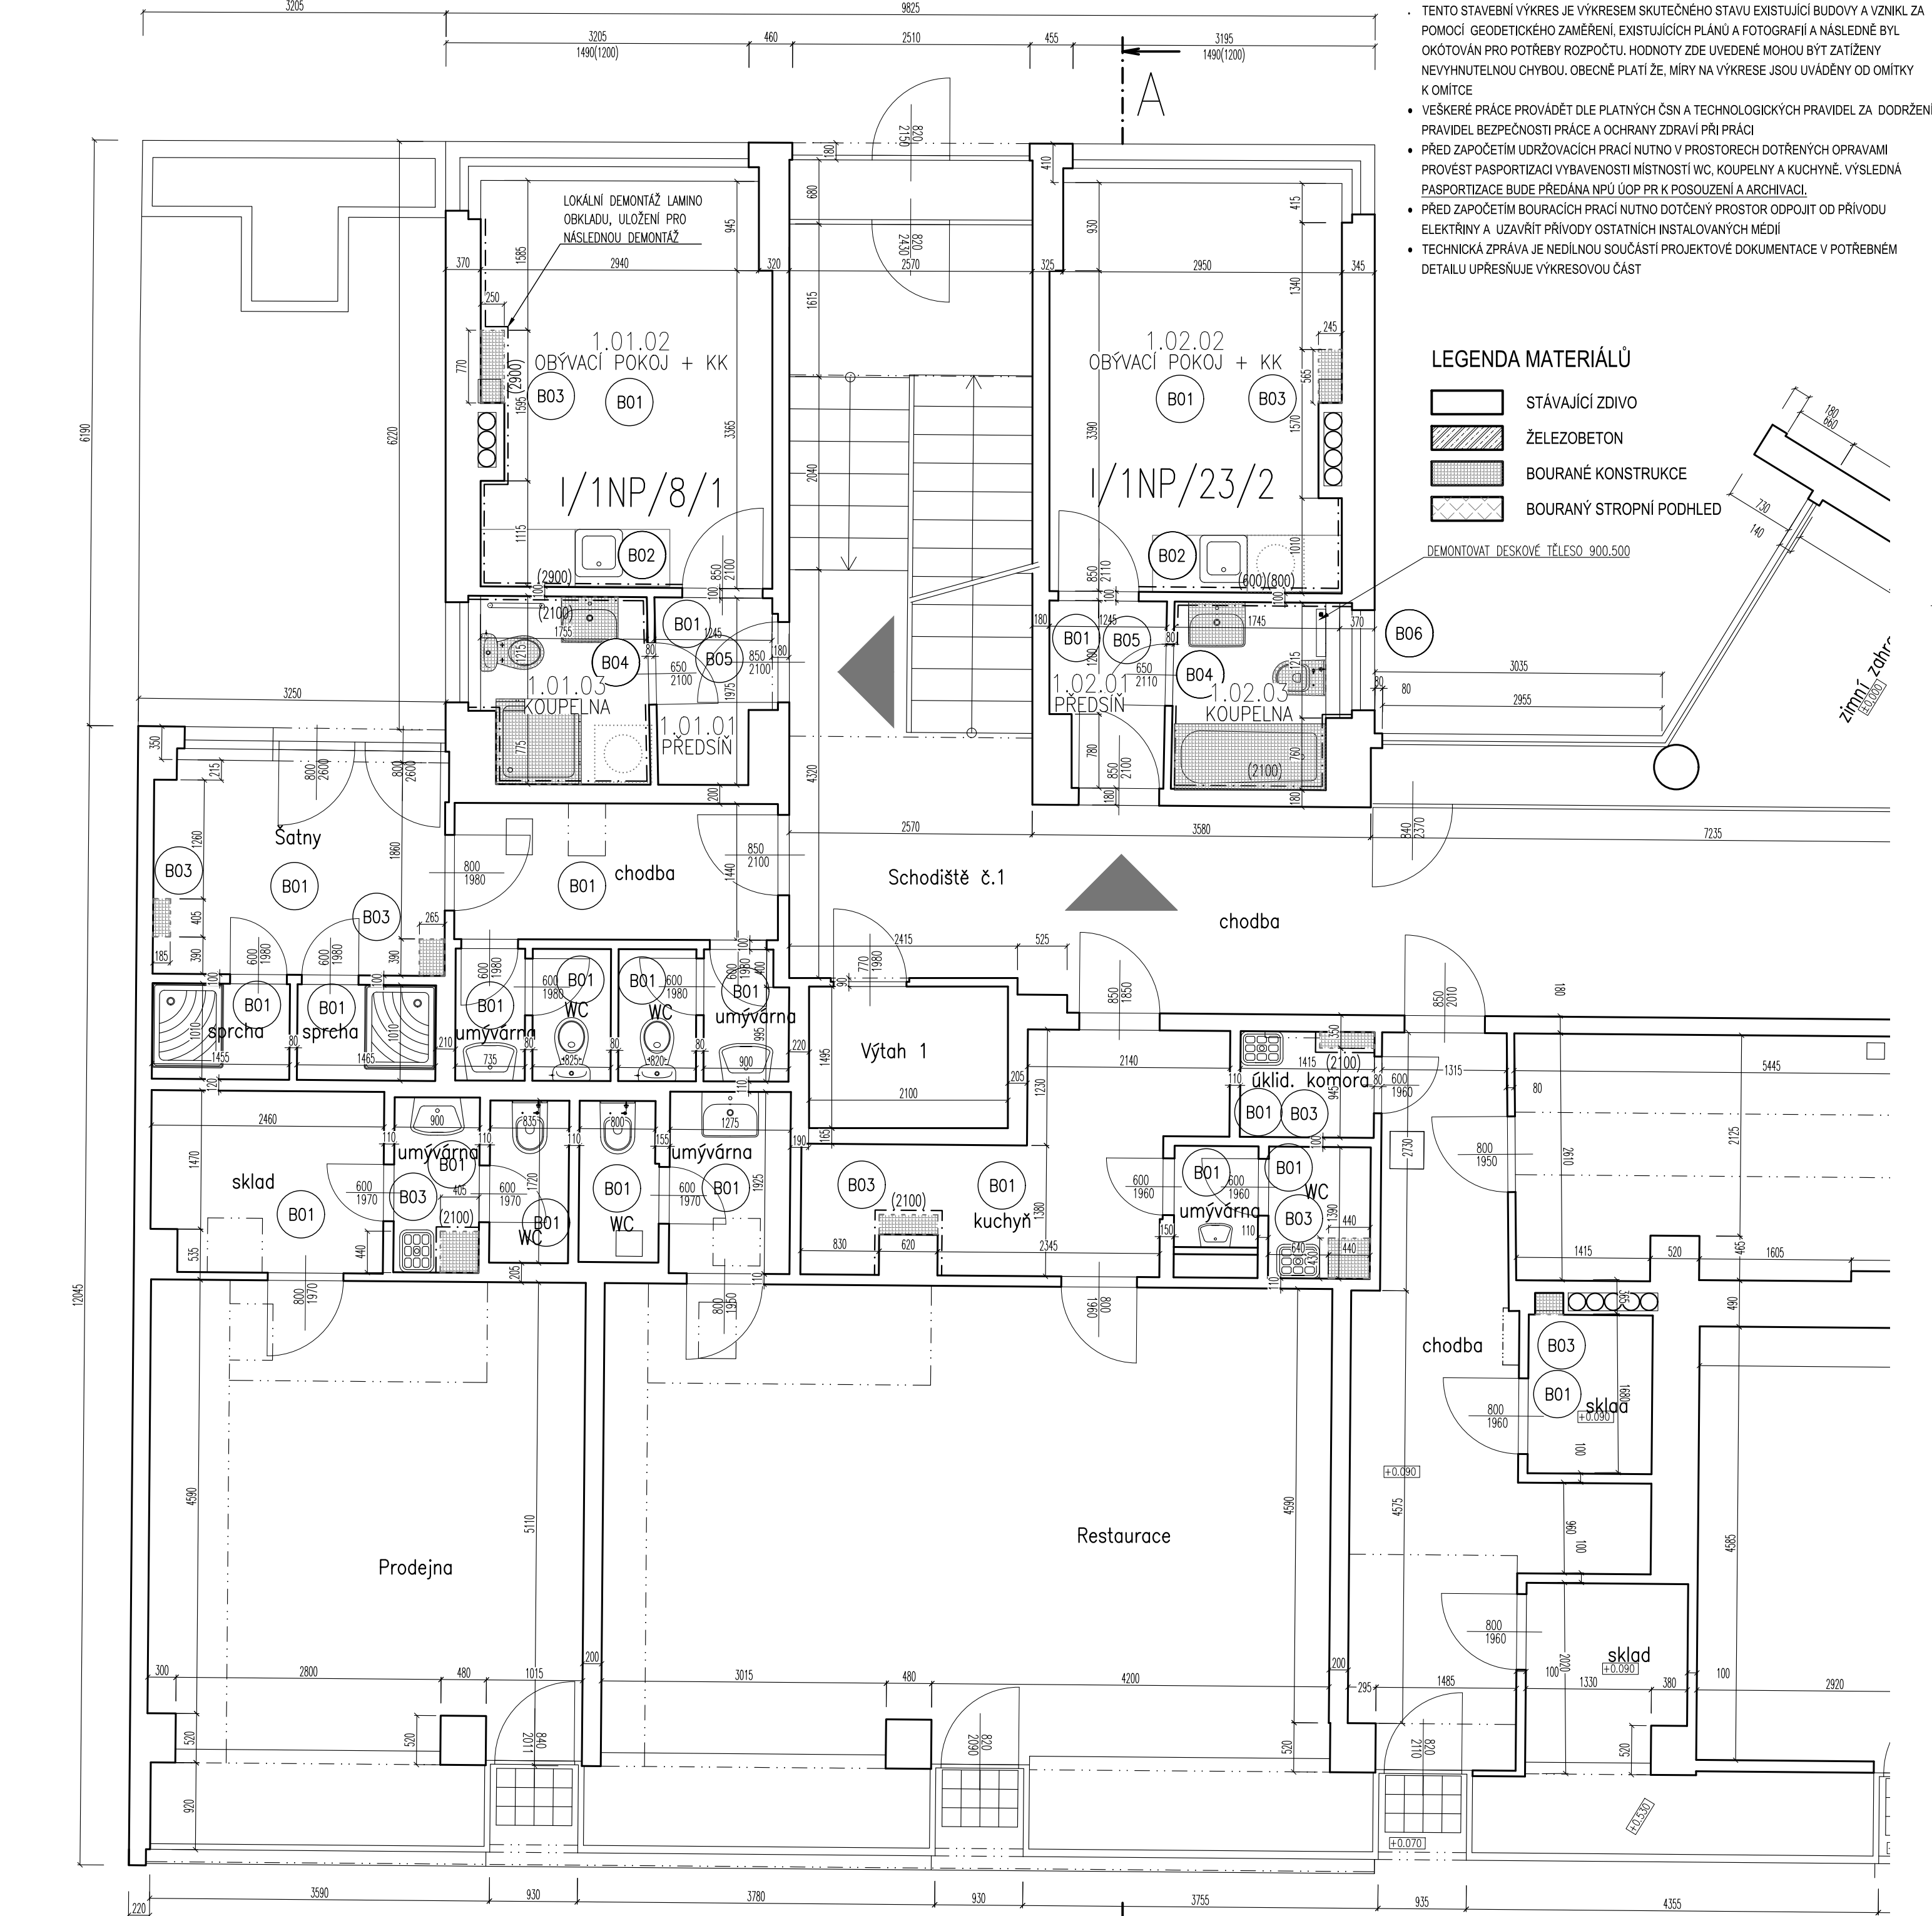

Číslo	Plocha [m²]	Výška [m]	Obvod [m]	Podlaha	Stěny	Strop	Poznámka
1.01.01	2,37	2,94	6,73	DŘEVĚNÁ-PARKETY	OMÍTKA VÁPENNÁ ŠTUKOVÁ	OMÍTKA VÁPENNÁ ŠTUKOVÁ	
1.01.02	12,73	2,94	15,27	DŘEVĚNÁ-PARKETY	OMÍTKA VÁPENNÁ ŠTUKOVÁ	OMÍTKA VÁPENNÁ ŠTUKOVÁ	LAMINÁTOVÝ OBKL.
1.01.03	3,46	2,94	7,69	KERAMICKÁ DLAŽBA	OMÍTKA VÁPENNÁ ŠTUKOVÁ	OMÍTKA VÁPENNÁ ŠTUKOVÁ	KERAMICKÝ OBKLAD

Celková plocha [m²]: 18,55

Číslo	Plocha [m²]	Výška [m]	Obvod [m]	Podlaha	Stěny	Strop	Poznámka
1.02.01	2,38	2,94	6,77	DŘEVĚNÁ-PARKETY	OMÍTKA VÁPENNÁ ŠTUKOVÁ	OMÍTKA VÁPENNÁ ŠTUKOVÁ	
1.02.02	12,85	2,94	15,33	KERAMICKÁ DLAŽBA	OMÍTKA VÁPENNÁ ŠTUKOVÁ	OMÍTKA VÁPENNÁ ŠTUKOVÁ	
1.02.03	3,04	2,94	7	KERAMICKÁ DLAŽBA	OMÍTKA VÁPENNÁ ŠTUKOVÁ	OMÍTKA VÁPENNÁ ŠTUKOVÁ	KERAMICKÝ OBKLAD

Celková plocha [m²]: 18,27

OZNAČENÍ	Popis (B)
B01	PROSTOR ZAJISTIT PŘED POŠKOZENÍ
B02	NESTANOVÍ-LI OBJEDNATEL PO KONZULTACI S NÁJEMNÍKEM JINAK, ODSTRANĚNÍ OBKLADU ZA KUCH. LINKOU VÝMĚNA PŘIPOJOVACÍ TRASY ZTI, ROZVODY EL. PONECHAT A ZAJISTIT PŘED POŠKOZENÍM. PŘED ZAHAJENÍM PRACÍ NEZBYTNÁ PASPORTIZACE STÁVAJÍCÍHO STAVU PRO PAMÁTKÁŘE A DIAGNOSTIKA TRAS INSTALACI. Z DŮVODU MINIMALIZACE BOURACÍCH PRACÍ (DŘÁŽKOVÁNÍ APOD.). VYROVNÁNÍ PODHOZU PRO NÁSLEDNÝ OBKLAD.
B03	PROSTOR ZAJISTIT PŘED POŠKOZENÍM, LOKÁLNÍ DEMONTÁŽ INSTALAČNÍ PŘEDSTĚNY, OTVOR V PODLAZE V MIN. ROZSAHU NEZBYTNÝM PRO VÝMĚNU KANALIZACE A VODY (CCA 300*200)
B04	PASPORTIZACE STAVU PRO PAMÁTKÁŘE, DEMONTÁŽ VYBAVENOSTI, ZAŘÍZOVACÍCH PŘEDMĚTŮ, ZTI A EL. INSTALACÍ, OTLUČENÍ OBKLADU VČ. PODHOZU, DEMONTÁŽ SKLADEB PODLAHY NA ÚROVĚŇ NOSNÉ SKLADBY, DŘÁŽKOVÁNÍ PRO ZTI A EL. INSTALACE
B05	LOKÁLNÍ DŘÁŽKOVÁNÍ PRO EL. K ROZVADĚČÍ PO OBVODU POD STROPEM
B06	DEMONTÁŽ DESKOVÉHO TĚLESA VČ. UZAVÍRACÍCH ARMATUR, DEMONTÁŽ A LOKÁLNÍ OPRAVA TRASY UT (MĚDNÉ POTRUBÍ DN10), DLE SOUBĚHU INSTALACI ZTI A UT

Změny	Číslo změny	Datum	Popis změny
	00	10.2021	Vydání pro účely výběrového řízení

±0,000=217,65 m n.m. (podlaha 1.NP)

ARCHITEKT	VYPRACOVAL	ZODP . PROJEKTANT	H.I.P.	<div><div></div><div>FILIP NEHONSKÝ PROJEKČNÍ KANCELÁŘ Randova 3205 / 2 Praha 5 - Smíchov Tel: 777 102 252</div></div>	
-	Ing. F.Nehonský	Ing. F.Nehonský	Ing. F.Nehonský		
	777 102 252	777 102 252	777 102 252		
INVESTOR	Městská část Praha 6, odbor správy majetku zastoupený SNEO a.s.				
ADRESA INVESTORA	Čs. armády 601/23, Praha 6				
MÍSTO STAVBY	nám. Svobody 728/1, Praha 6	KATASTR	Bubeneč		
STAVBA REKONSTRUKCE ZDRAVOTNĚ - TECH. INSTALACÍ V BYTOVÉM DOMĚ nám. Svobody 728/1 , Praha 6, k. ú Bubeneč				ARCH. ČÍSLO	2021.03
				STAD. PROJ.	DPS
				DATUM	08.2021
				FORMÁT	6x4
				MĚŘITKO	1:50
NÁZEV VÝKRESU				ČÍSLO VÝKRESU	Č. PARÉ
D1.1 - ARCHITEKTONICKO - STAVEBNÍ ČÁST				D1.1-03	
PŮDORYS 1.NP - STÁVAJÍCÍ STAV, BOURACÍ PRÁCE					