




LEGENDA:

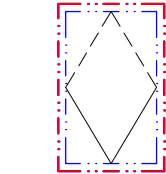

STÁVAJÍCÍ OKNO VELUX  
ROZMĚR: 780\*1400MM  
IZOLAČNÍ 3-SKLO

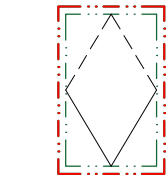

NOVÉ OKNO - ODVĚTRÁNÍ SCHODIŠTĚ,  
ROZMĚR: 780\*1600MM  
ROZMĚR SKLA: 600\*1400MM  
IZOLAČNÍ 3-SKLO

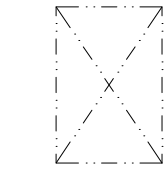

STÁVAJÍCÍ OKNO - VÝMĚNA VIZ. 1. ETAPA

LEGENDA

- ŘEZ KONSTRUKCI
- - - NOVÉ OKNO
- /// ROZSAH NOVÉHO SDK PODHLEDU
- ROZSAH NOVE STŘEŠNÍ KRYTINY


LEGENDA BUBLIN

- OKNA


LEGENDA MATERIÁLŮ

- STÁVAJÍCÍ KONSTRUKCE
- STÁVAJÍCÍ KRYTINA - BOBOVKA  
ŠUPINOVÉ KRYTÍ  
ODSTÍN: CHLOVÁ ČERVENÁ
- STÁVAJÍCÍ KRYTINA - FALCOVKA  
ODSTÍN: ŠEDÁ


ŘEZ F-F, M 1:50

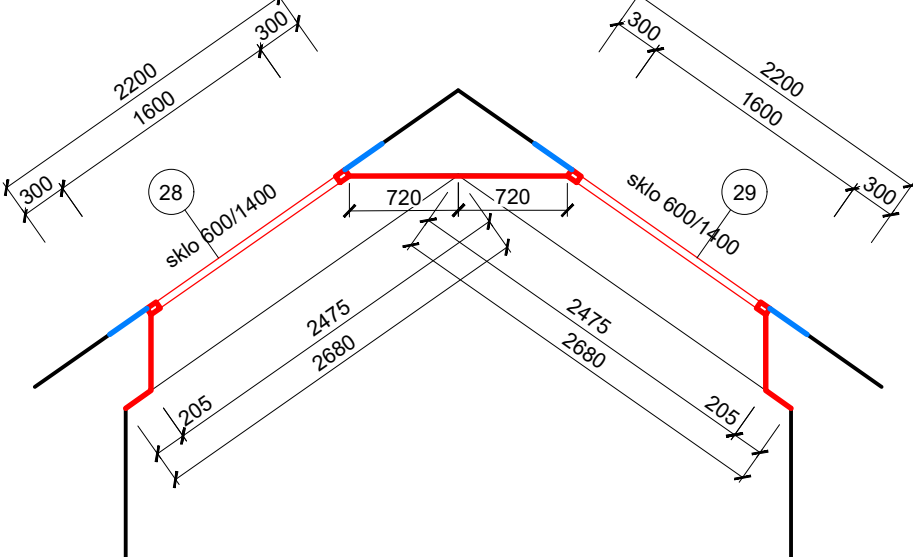


ŘEZ G-G, M 1:50

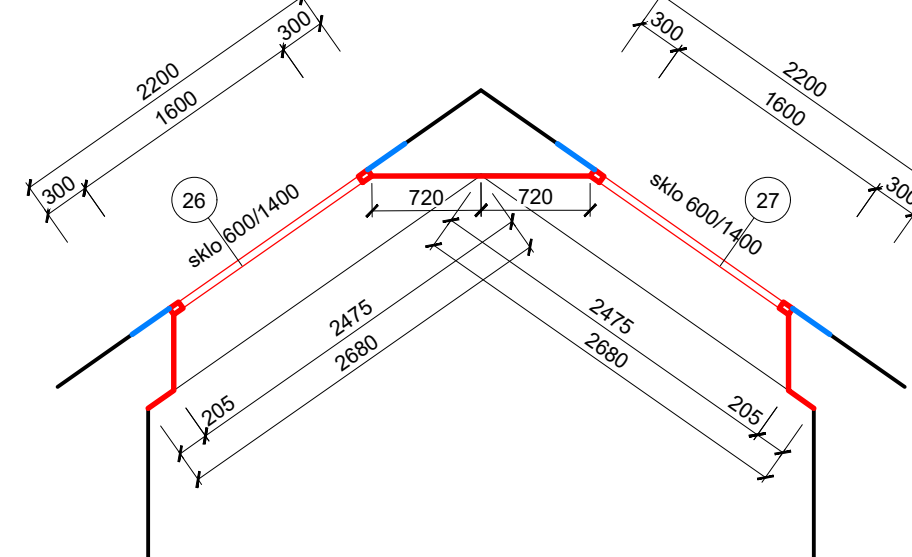


ŘEZ A-A, M 1:50

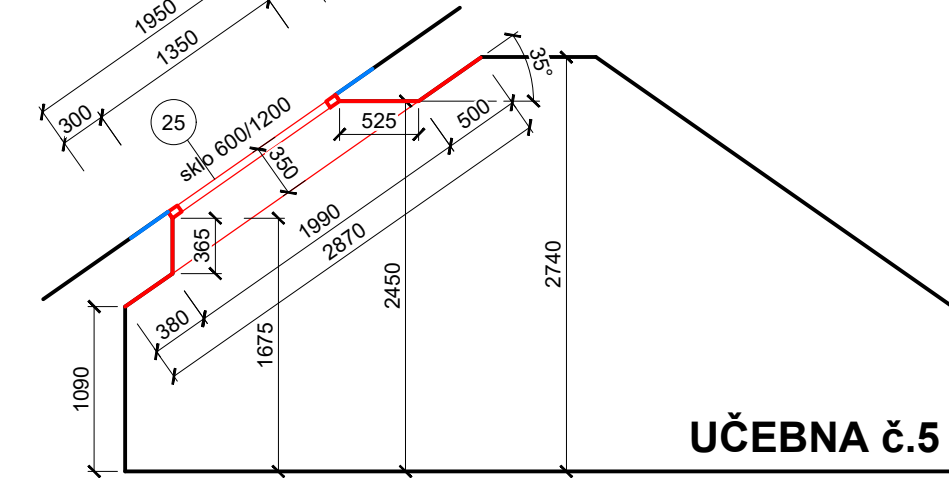


ŘEZ D-D, M 1:50

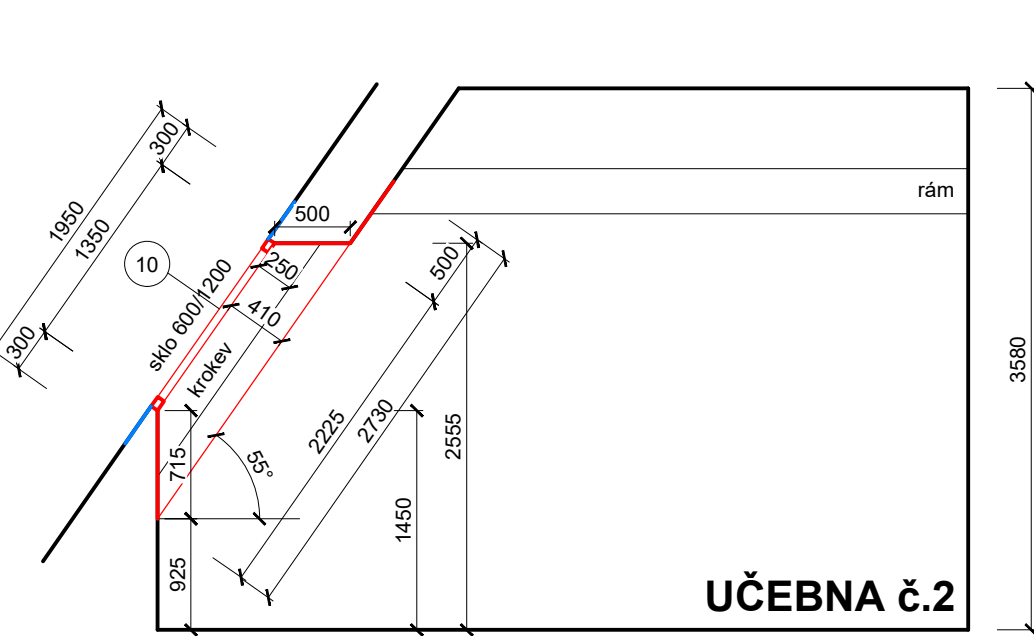



ŘEZ B-B, M 1:50

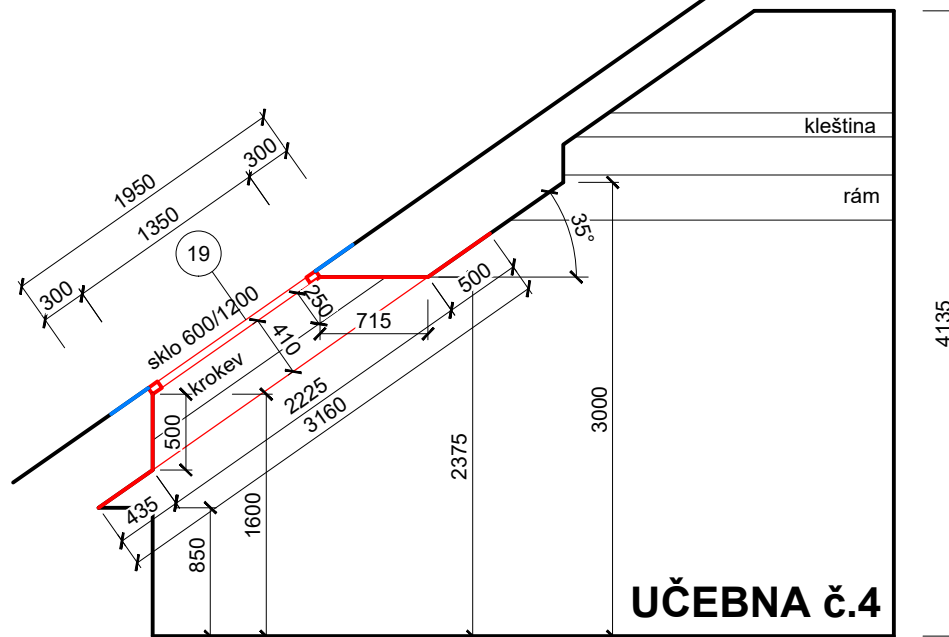

ŘEZ E-E, M 1:50

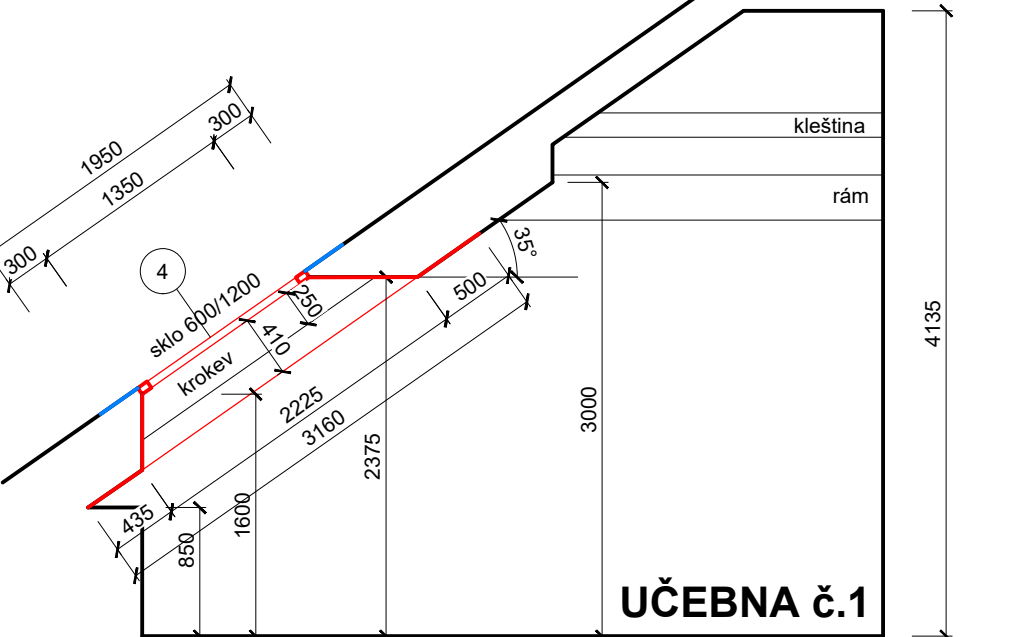

ŘEZ C-C, M 1:50

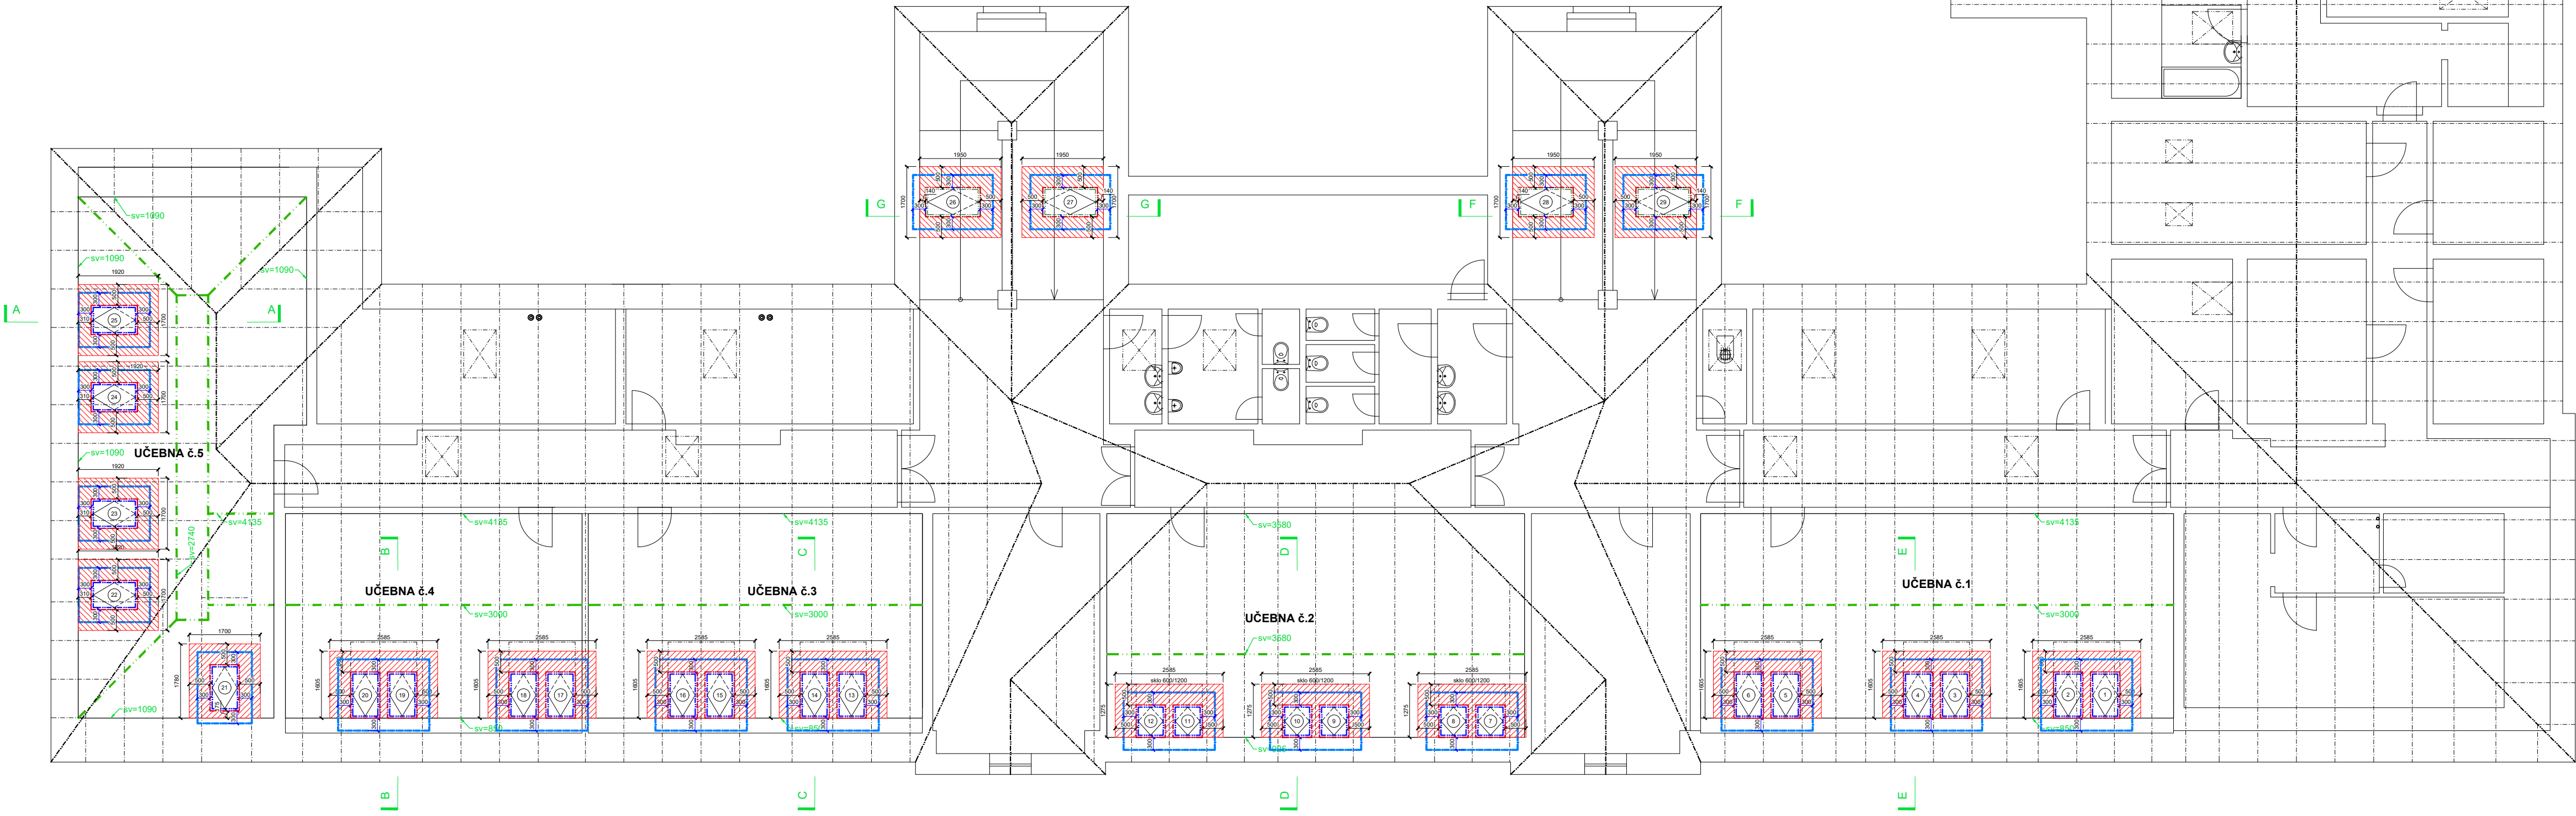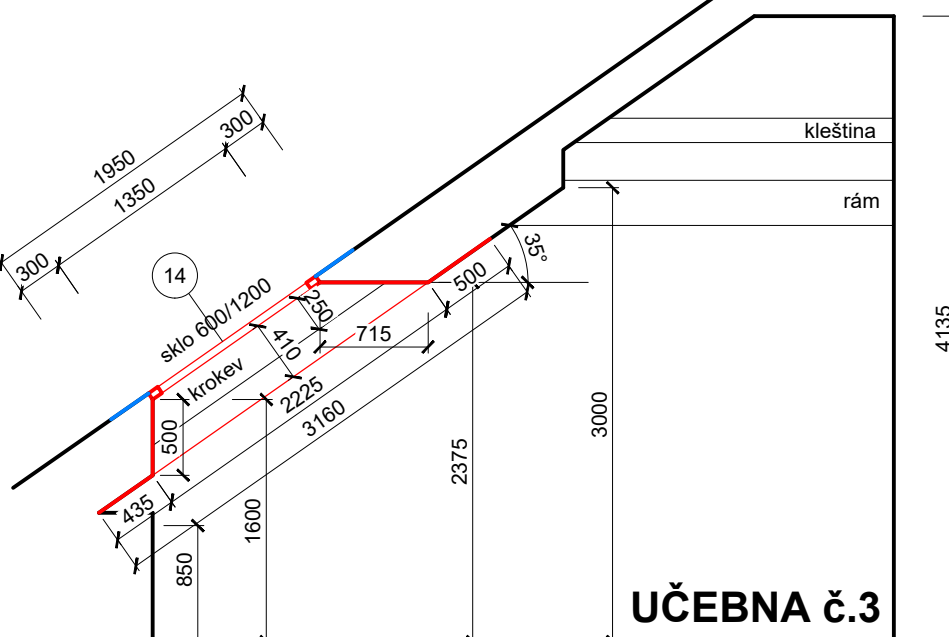

|   |                          |       |   |  |
|---|--------------------------|-------|---|--|
|  <b>Sibre</b> s.r.o. |                          |       | název a místo stavby:<br><b>ZŠ MARJÁNKA - 2. ETAPA VÝMĚNY STŘEŠNÍCH OKEN</b><br>Bělohorská 417/52, 162 00 Praha 6 - Břevnov |  |
| generální projektant a autoři:<br>Ing. Radek Kryža  |                          |       | investor:<br>Městská část Praha 6, 160 00   | <b>D.1.1 - ARCHITEKTONICKO STAVEBNÍ ČÁST</b>     |
|   |                          |       | část:   |  |
|   |                          |       | zodp. p:  | Ing. Radek Kryža                                 |
|   |                          |       | výkres:   | <b>Púdorys podkroví a řezy - NAVRŽENÉ ŘEŠENÍ</b> |
|   |                          |       | stupeň:   | DOKUMENTACE PRO PROVEDENÍ STAVBY (DPS)           |
| datum:<br><b>09/2023</b>  | měřítko:<br><b>1:100</b> | paré: | číslo výkresu:  | <b>MAR_DPS_D.1.1.3_104_00</b>                    |