


TABULKA MÍSTNOSTÍ

Č.M.	MÍSTNOST	M ²
B 02.01	SCHODIŠTĚ	9,3
B 02.02	SCHODIŠTĚ	6,1
B 02.03	CHOBA	7,5
B 02.04	KANCELÁŘ	6,0
B 02.05	REKVIZITÁRNA	2,4
B 02.06	SKLAD MALÝCH DEKORACÍ	35,5
B 02.06a	ROZVOJOVÁ REGULACE	3,7
B 02.07	STROJOVNA VZT	3,8
B 02.08	SKLAD	2,5
B 02.09	ANGL. DIVOŘEK	3,0
B 02.10	CHOBA	11,6
B 02.11	ŠATNA ŽENY	14,2
B 02.12	KOTELNA	14,9
B 02.13	HALA	13,6
B 02.14	ÚKLID	1,0
B 02.15	PŘEDSÍŇ	2,2
B 02.16	WC	1,3
B 02.17	WC	1,1
B 02.18	UMÝVÁRNA ŽENY	6,0
B 02.19	UMÝVÁRNA MUŽI	8,1
B 02.20	SKLAD	9,0
B 02.21	ŠATNA MUŽI	15,8
B 02.22	ŠATNA MUŽI	8,6
B 02.23	PŘEDSÍŇ WC	3,0
B 02.24	WC	1,1
B 02.25	CHOBA/ÚKLID	11,0
B 02.26	STROJOVNA VZT	4,5
B 02.27	CHOBA	5,7
B 02.28	DÍLNA	10,7
B 02.29	SKLAD KOSTÝMŮ	14,6
B 02.30	REKVIZITÁRNA	11,4
B 02.31	KUŘÁRNA	6,1
B 02.32	FITNESS/RELAX	12,6
B 02.33	NAHRADNÍ ZDROJ/RPO	4,8

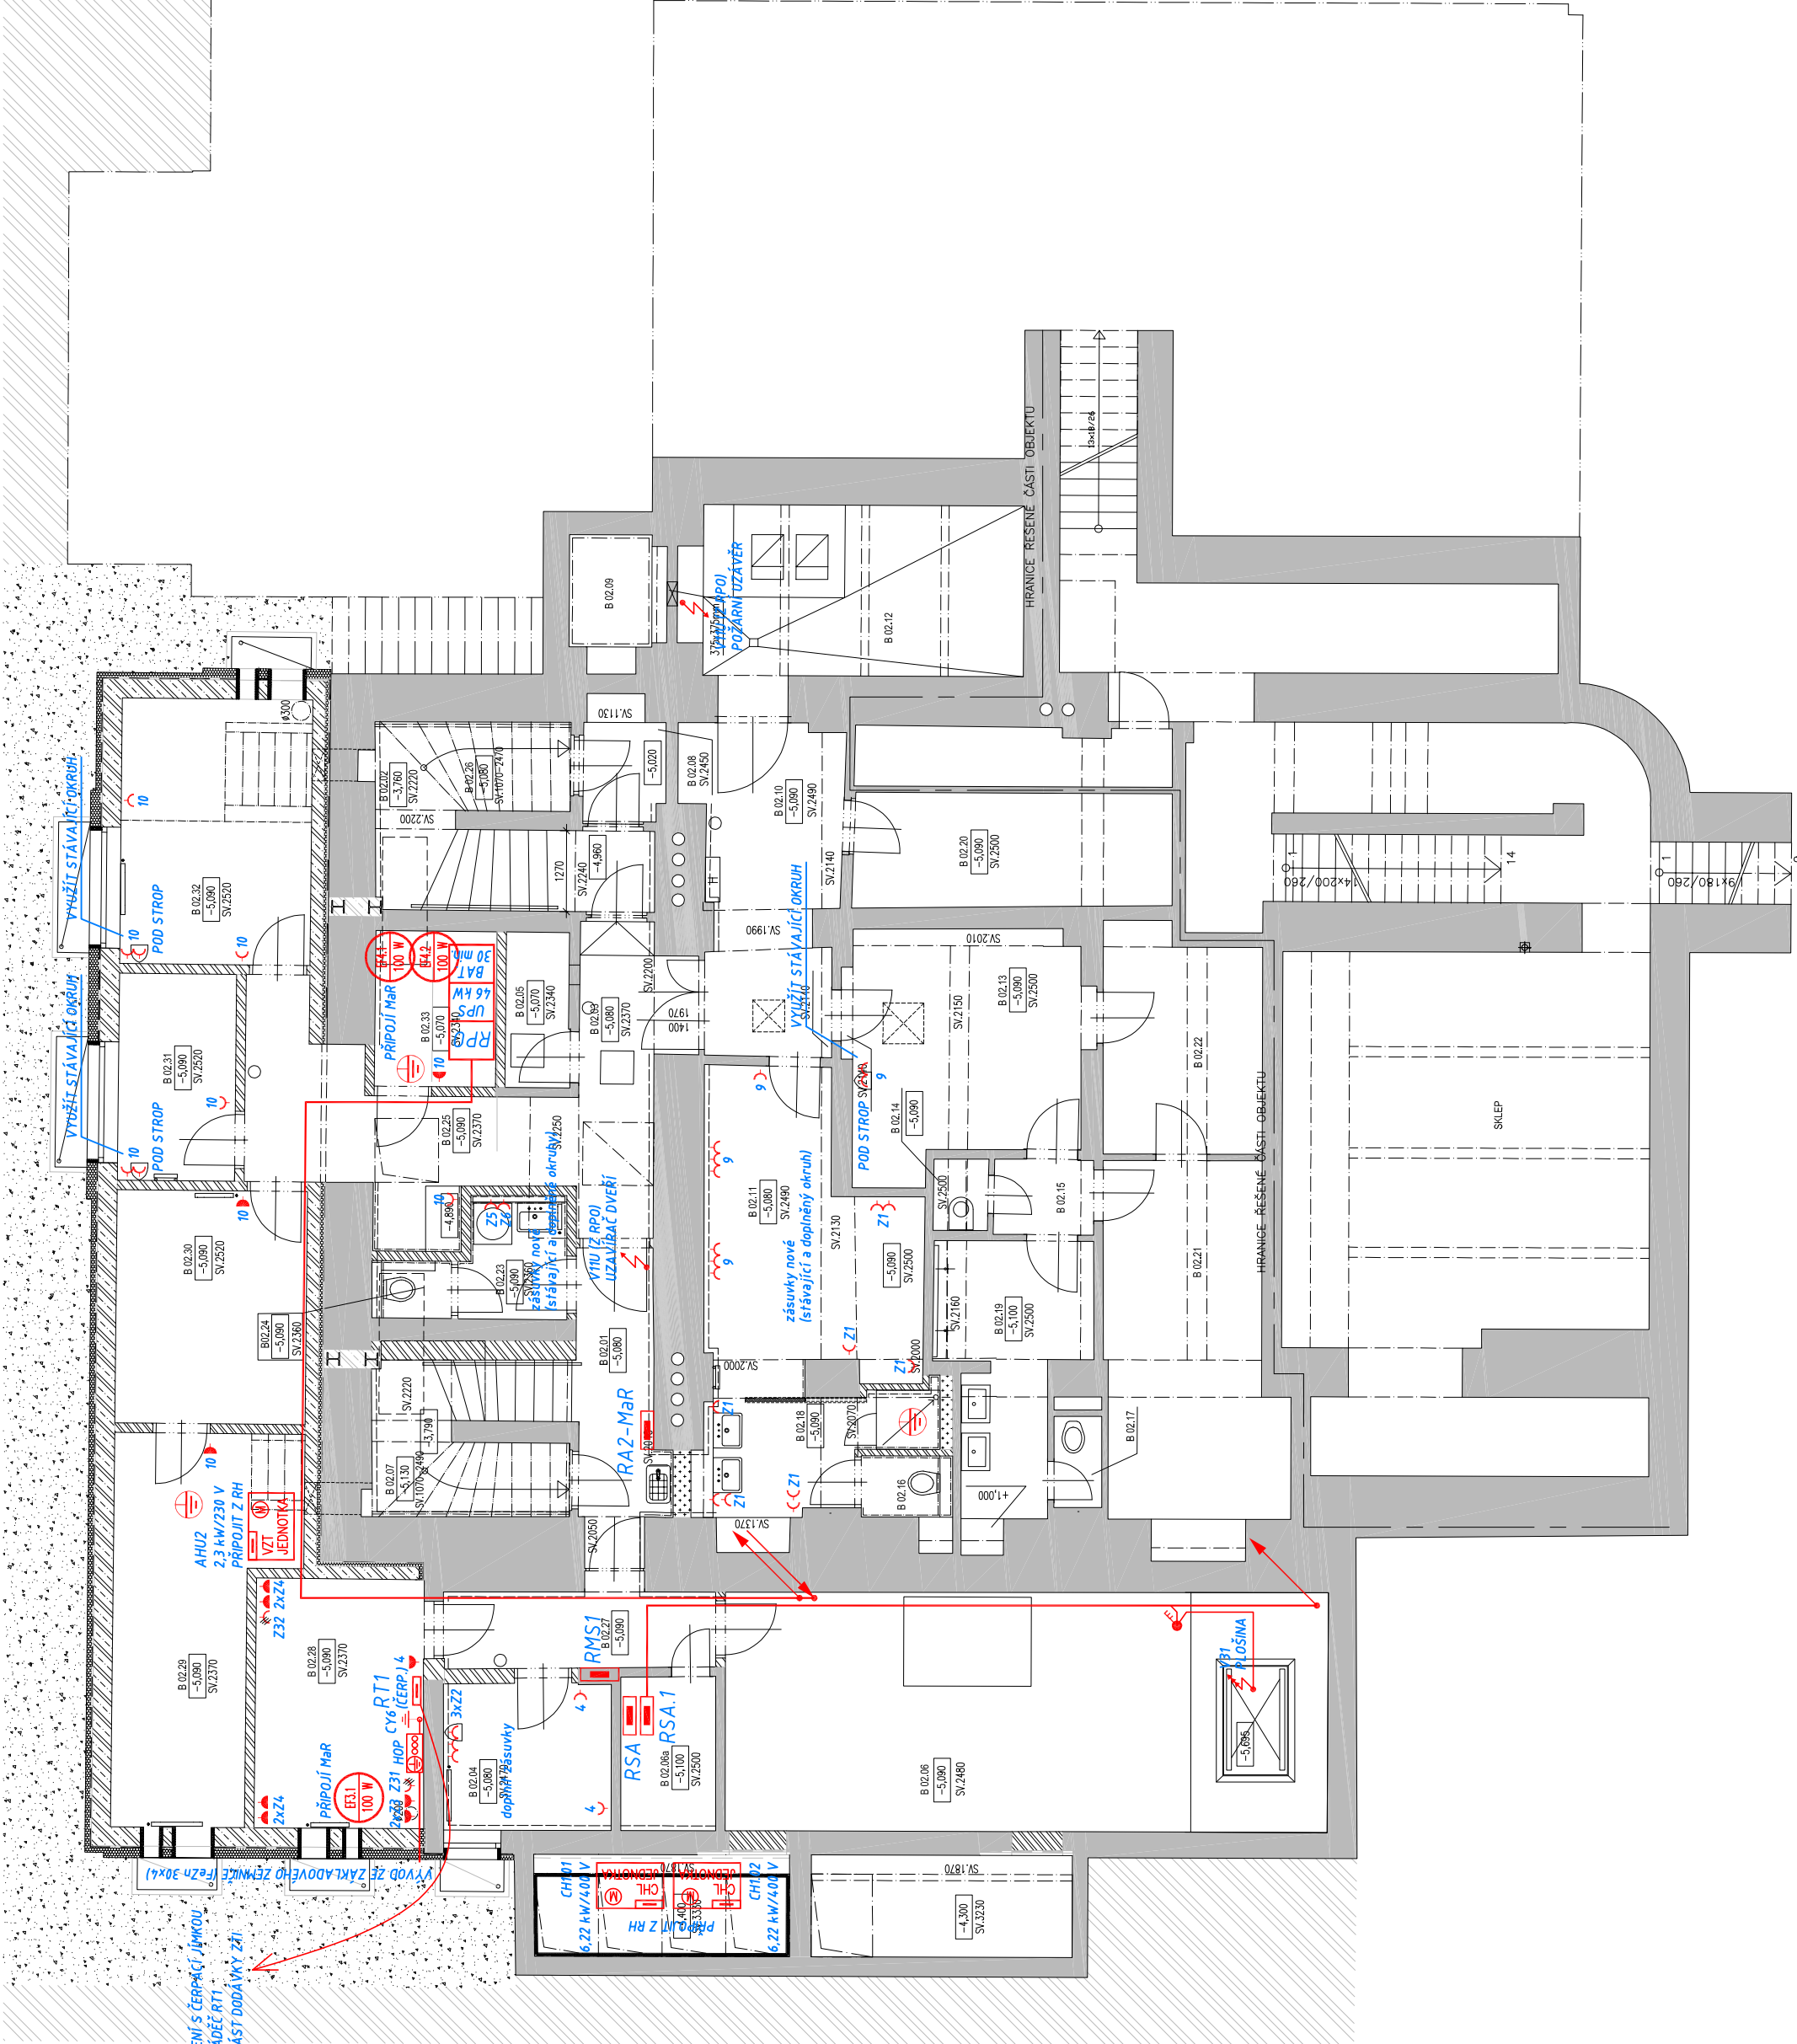

LEGENDA ZNAČEK:

- HAVARIJNÍ TLAČÍTKO (STOP) POD OMÍTKU
 - SPÍNAČ JEDNOPÓLOVÝ POD OMÍTKU
 - SPÍNAČ JEDNOPÓLOVÝ NA POVRCH
 - PŘEPÍNAČ SÉRIOVÝ POD OMÍTKU
 - PŘEPÍNAČ STŘÍDAVÝ POD OMÍTKU
 - PŘEPÍNAČ STŘÍDAVÝ NA POVRCH
 - PŘEPÍNAČ KŘÍŽOVÝ POD OMÍTKU
 - STÍMIVAČ
- Č ZÁSUVKA 230 V, 10/16 A POD OMÍTKU
DTTO – S OCHRANOU PROTI PŘEPĚTÍ
⚡ ZÁSUVKA 230 V, 10/16 A NA POVRCH
⚡ ZÁSUVKA CEE 400 V, 16 A NA POVRCH
⚡ UZÁVÍRAČÍ KLAPKA S POHONEM
⚡ OCHRANNÉ POSPOJENÍ V CELÉ MÍSTNOSTI

NAPĚŤOVÁ SOUSTAVA:


3NPE-50 Hz 400 V/TN-C-S

VNĚJŠÍ VLVIVY:

NORMÁLNÍ – VE VNITŘNÍM PROSTORU (VIZ PROTOKOL)
ZVLÁŠTĚ NEBEZPEČNÉ – MIMO OBJEKT (VENKOVNÍ PROSTŘEDÍ)
A47, A87, A04, AF2, A03, AS2

OCHRANA PŘED NDN:

AUTOMATICKÝM ODPOJENÍM VADNÉ ČÁSTI OD ZDROJE

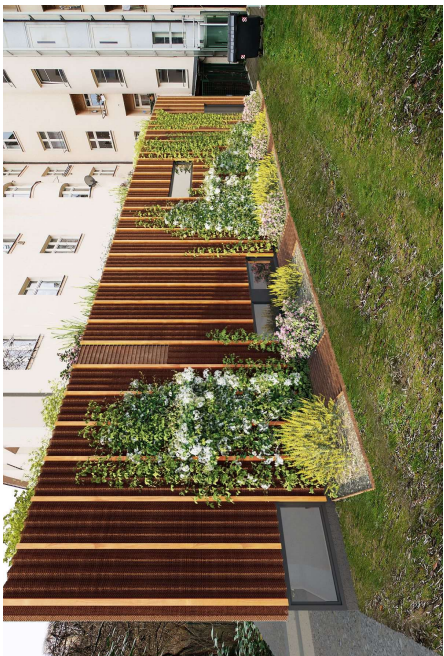

polohopisný systém:
S-JTSK

výškový systém:
Bpv
±0,00=208,82

investor:



Městská část Praha 6
Odbor správy majetku
Číslo území 601/23, Praha 6
Číslo území 601/23, Praha 6
T: +420 257 257 100
E-mail: huai@aneo.cz



SNEO a.s.
Nad Ajlt 1872, Praha 6
Pod Raštel 1235/2A,
Česká republika
T: +420 771 883 245
E-mail: huai@aneo.cz









AED projekt, a. s.
Pod Raštel 1235/2A,
Česká republika
T: +420 002 11 438
E-mail: kral@aedprojekt.cz









