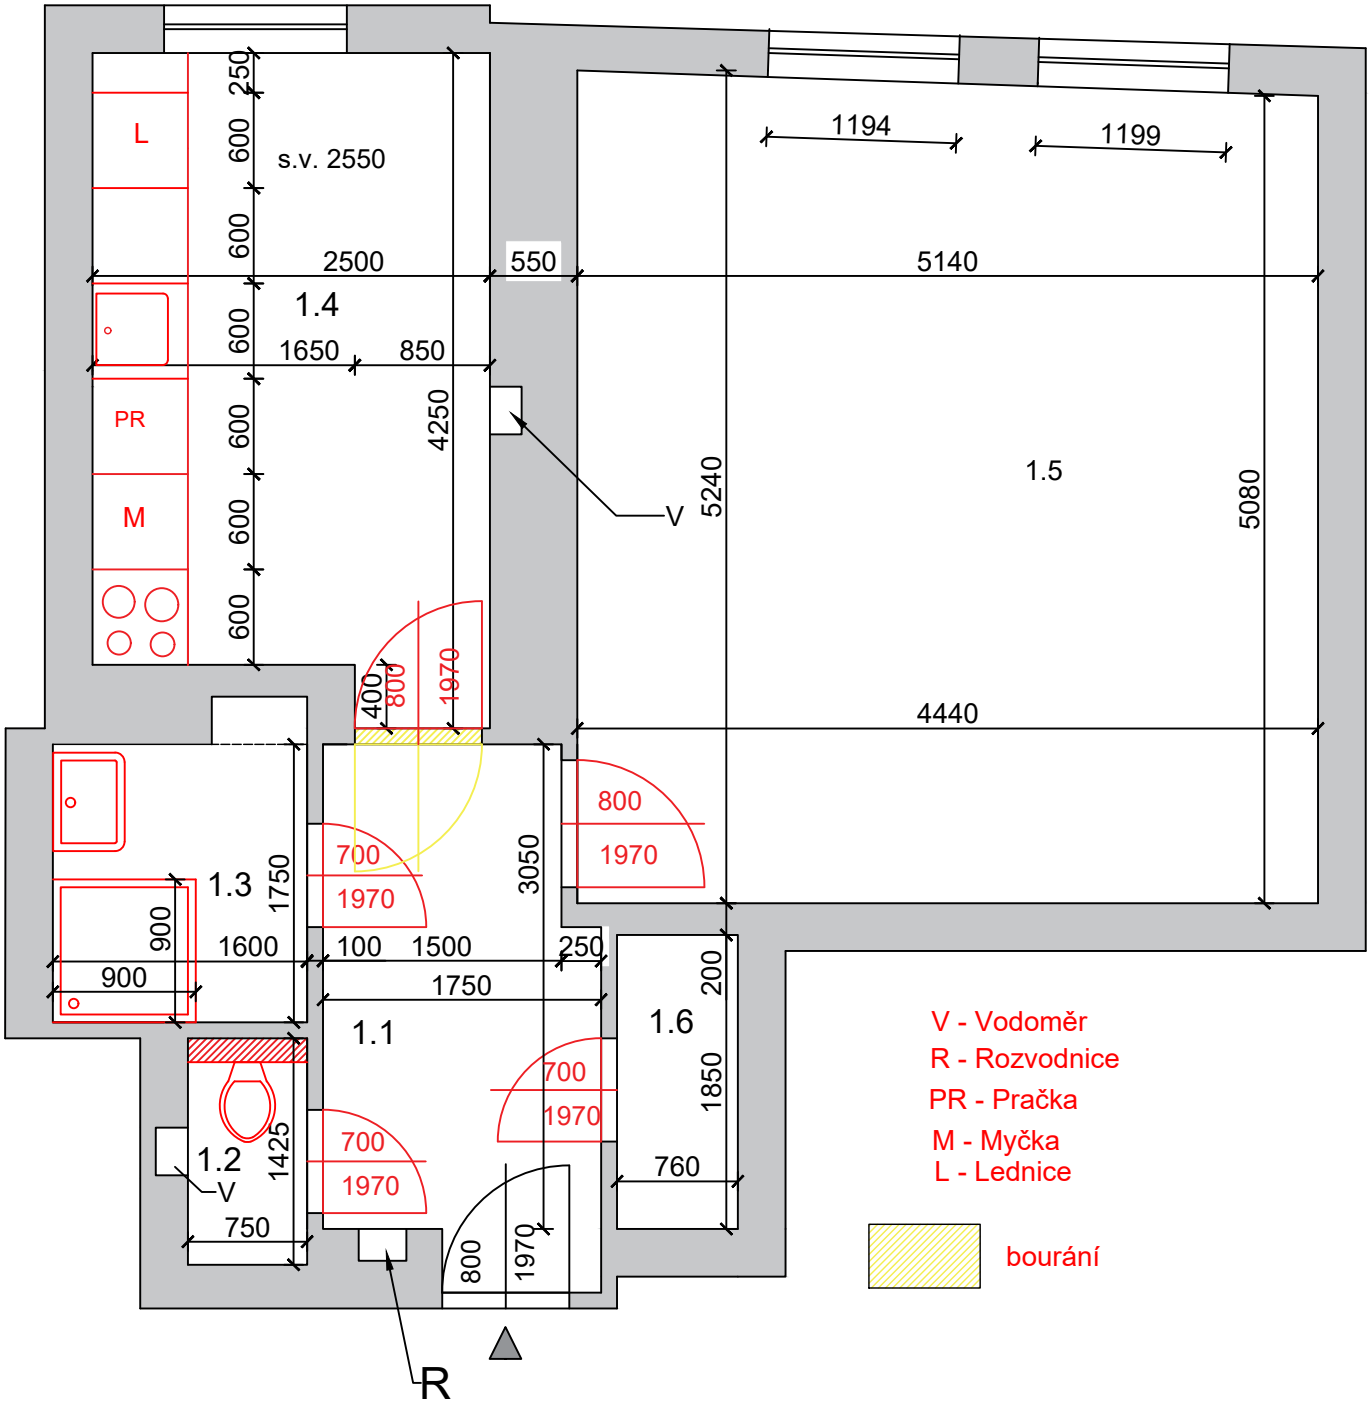


Přesné umístění komínů je třeba ověřit.

| TABULKA MÍSTNOSTÍ | | |
|---|---|---|
| č.m. | popis místností | m2 |
| 1.1 | chodba | 5,38 |
| 1.2 | WC | 1,07 |
| 1.3 | koupelna | 2,80 |
| 1.4 | kuchyně | 9,97 |
| 1.5 | pokoj | 24,72 |
| 1.6 | komora | 1,41 |
| | celková plocha | 45,35 |

| | |
|---|---|
| PROJEKT | OPRAVA BYTU |
| MÍSTO | Bělohorská 1677/72, byt č.9 |
| VYPRACOVALA | Emílie KRÁLOVÁ |
| DATUM | únor 2024 |
| Půdorys - Nový stav | |