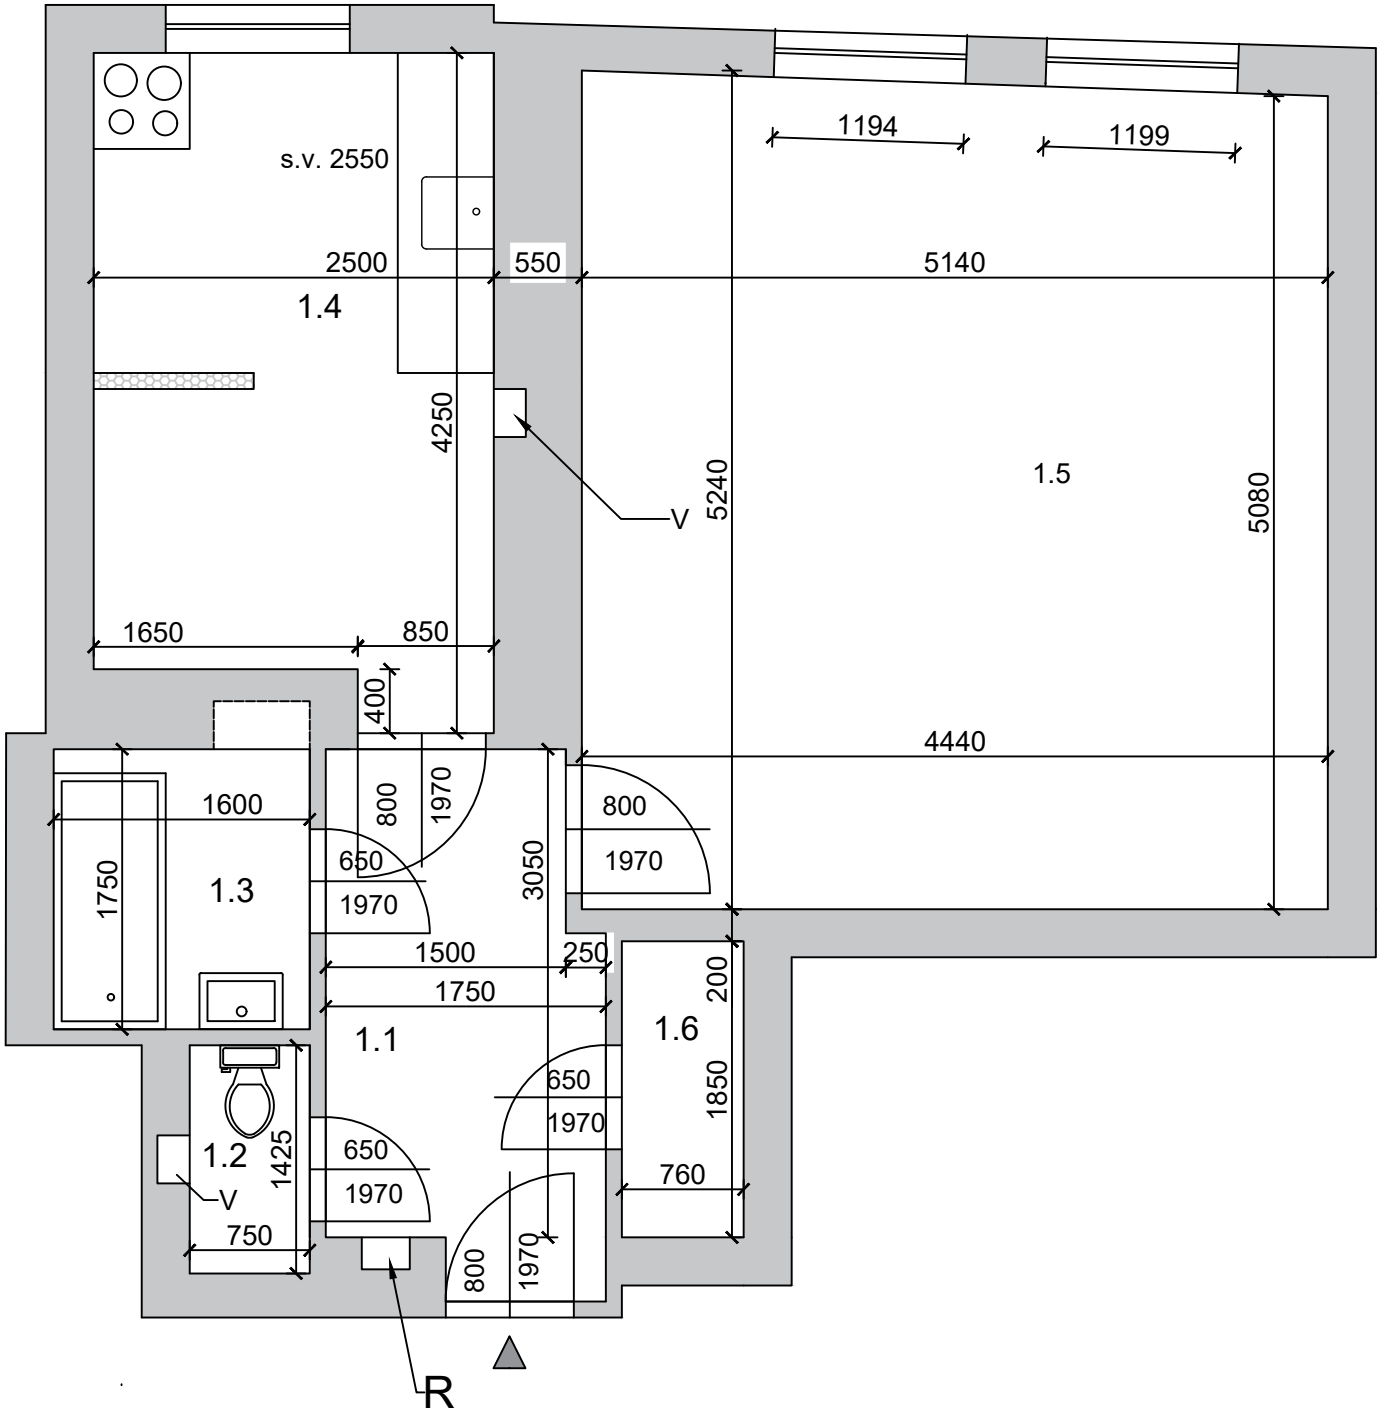

Přesné umístění komínů je třeba ověřit.

TABULKA MÍSTNOSTÍ		
č.m.	popis místností	m2
1.1	chodba	5,38
1.2	WC	1,07
1.3	koupelna	2,80
1.4	kuchyně	9,97
1.5	pokoj	24,72
1.6	komora	1,41
	celková plocha	45,35

V- Vodoměr
R -Rozvodnice

PROJEKT	OPRAVA BYTU
MÍSTO	Bělohorská 1677/72, byt č.9
VYPRACOVALA	Emílie KRÁLOVÁ
DATUM	únor 2024
Půdorys - Stávající stav	