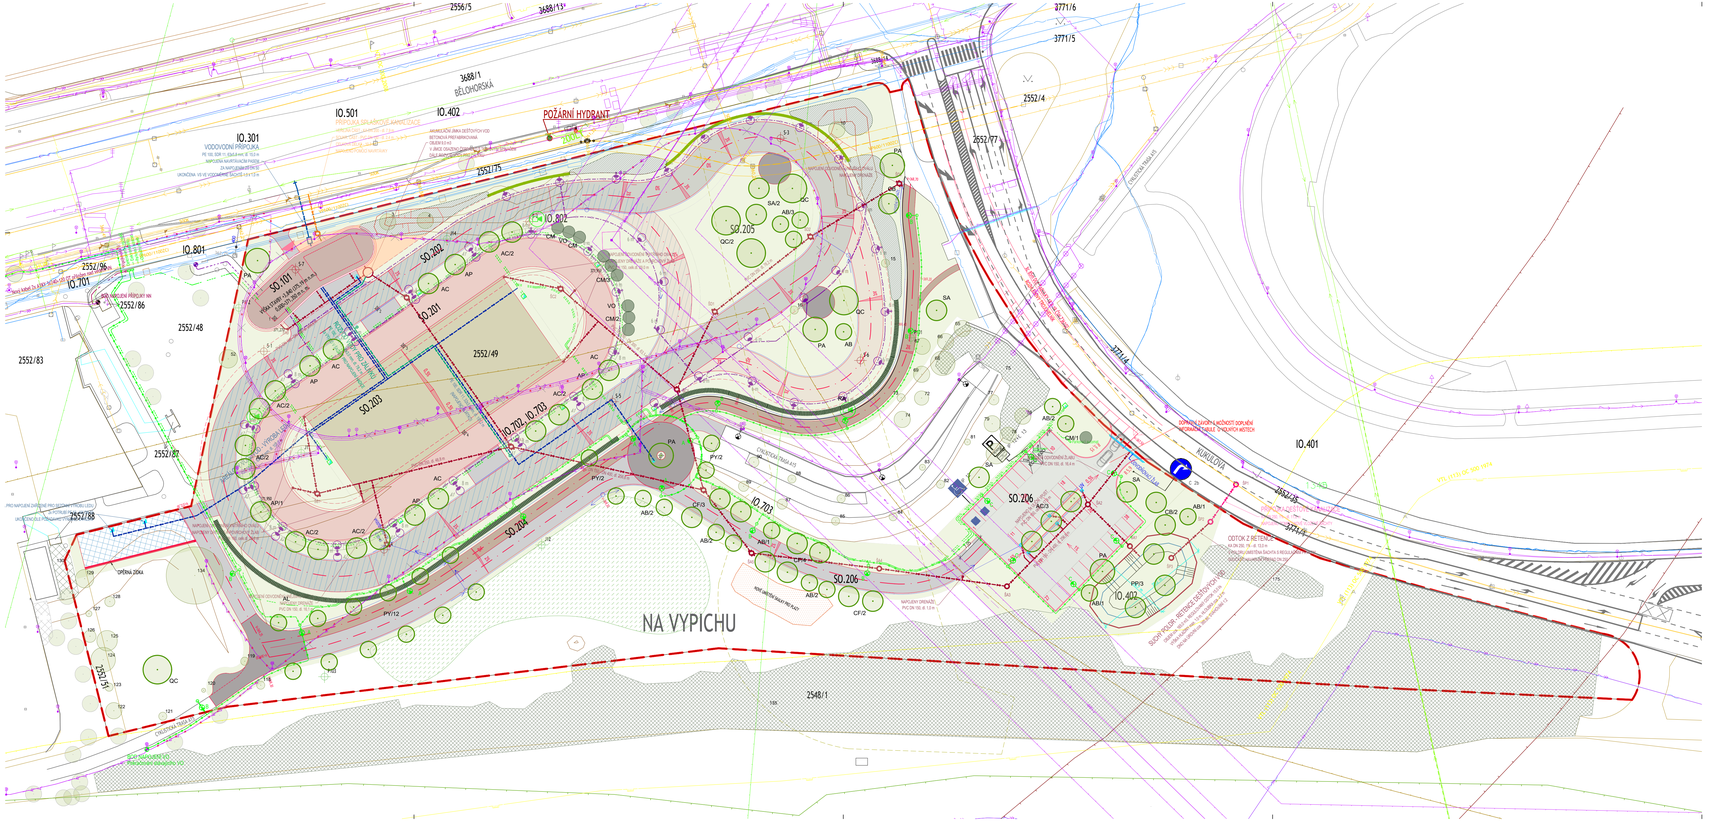
NA VYPICHU
POŽÁRNÍ HYDRANT
BĚLOHORSKÁ
KUKLELSKÁ
IO.301
IO.501
IO.402
IO.801
IO.802
IO.701
IO.201
IO.401
SO.101
SO.202
SO.203
SO.204
SO.205
SO.206
IO.702, IO.703
2556/5
3688/13
3688/1
3688/14
3771/6
3771/5
2552/4
2652/77
2552/96
2552/86
2552/48
2552/83
2552/49
2552/27
2552/88
2551/75
2551/76
2548/1
3771/4
3771/3
2552/35
VODOVODNÍ PŘÍPOJKA
PE 100, SDR 11, 63x5,8 mm, dl. 10 m
NAPOJENÍ NAVRŽENÉHO POZE...
UKONČENA VŠ VE VZDUCHOVÉ ŠACHTĚ
ODTOK Z RETENCE
DN 284,700 - Ø 12,0 m
DNO NA ÚROVNI 284,500 m n.m.
SKLON DNA 0,5 %
SKLON SVAHŮ 1:3
OBJEM RETENCE 500 m3
SKLON POTRUBÍ