



## PŪDORYS 1.NP

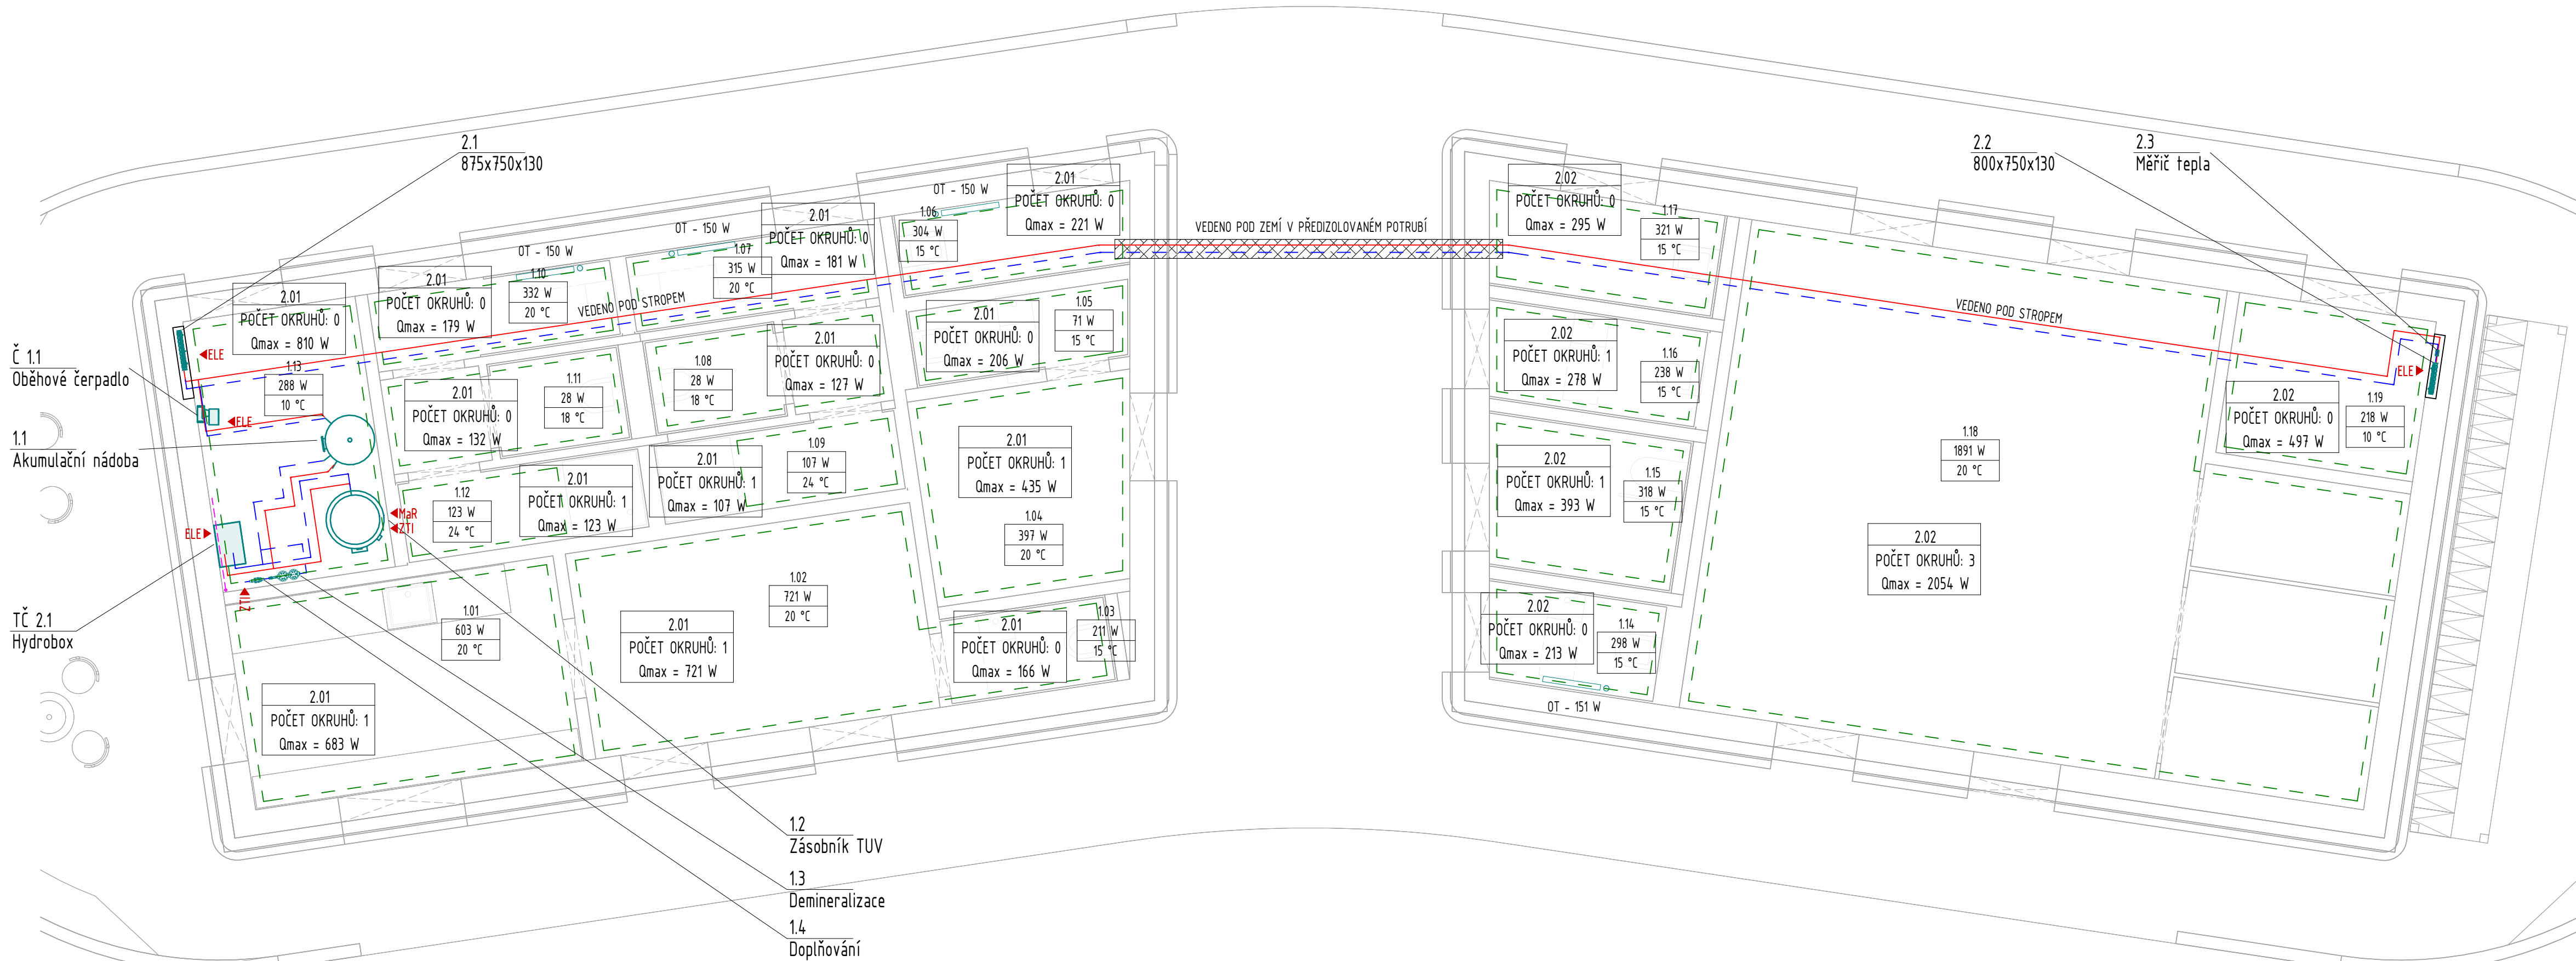

## LEGENDA VYTÁPĚNÍ

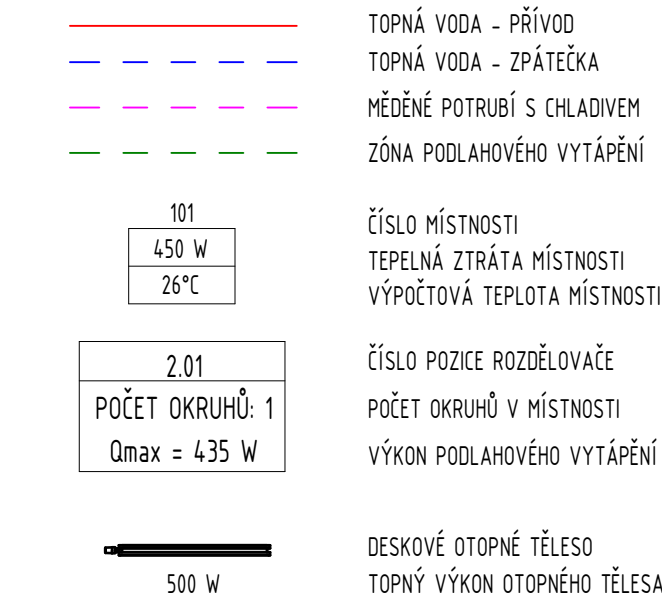

Revize	Schéma	Paré	Severka
ČÍSLO - DATUM - POPIS ZMĚNY			
01 - 07/2024 - ÚPRAVA OHŘEVU TUV			
Investor	Adresa investora	S-JTSK 0,000 = 371,350 m n..m Bpv	
Městská část Praha 6	Čs. armády 23, 160 52 Praha		
Kontaktní osoba investora	IČ: 00063703		
Městská část Praha 6	DIČ: CZ00063703		
Mgr. Jakub Stárek	DS: bmzbv7c		
Čs. armády 23, 160 52 Praha			
Tel:+420 220 189 155	Adresa generálního projektanta		
Generální projektant	ČESKÁ 154/12, 602 00 BRNO		
A PLUS a.s.	E.: info@aplus.cz		
Hlavní inženýr projektu	Tel.: +420 542 210 101		
VÍT MOLÉR	IČ: 26236419		
Zástupce hlavního inženýra projektu	DIČ: CZ26236419		
TOMÁŠ ZELINKA	DS: afhm2t8		
Hlavní architekt projektu			
VÍT MOLÉR	Adresa projektanta části PD		
Projektant části PD	TUŘANKA 115a, 627 00, BRNO		
AZ KLIMA a.s.	E.: azklima@azklima.com		
Zodpovědný projektant	Tel.: +420 544 500 811		
ING. VIKTOR ŠULC	IČ: 247 72 631		
Vypracoval	DIČ: CZ247 72 631		
ING. VIKTOR ŠULC	DS:		
Název stavby	Stavba		
AREÁL KOLEČKOVÝCH SPORTŮ-LADRONKA ZÁPAD	AKL		
Stupeň	Stupeň		
DOKUMENTACE PRO SPOLEČNÉ POVOLENÍ	DUSP		
Název stavebního objektu	Číslo PS-SO		
OBJEKT ZÁZEMÍ	SO.101		
Část	Označení části		
VYTÁPĚNÍ	D.1.4.3		
Název výkresu	Číslo výkresu		
PŮDORYS 1NP	005		
Zakázkové číslo	Revize		
3283	01		
Datum	Měřítka		
2024-07	1 : 50		