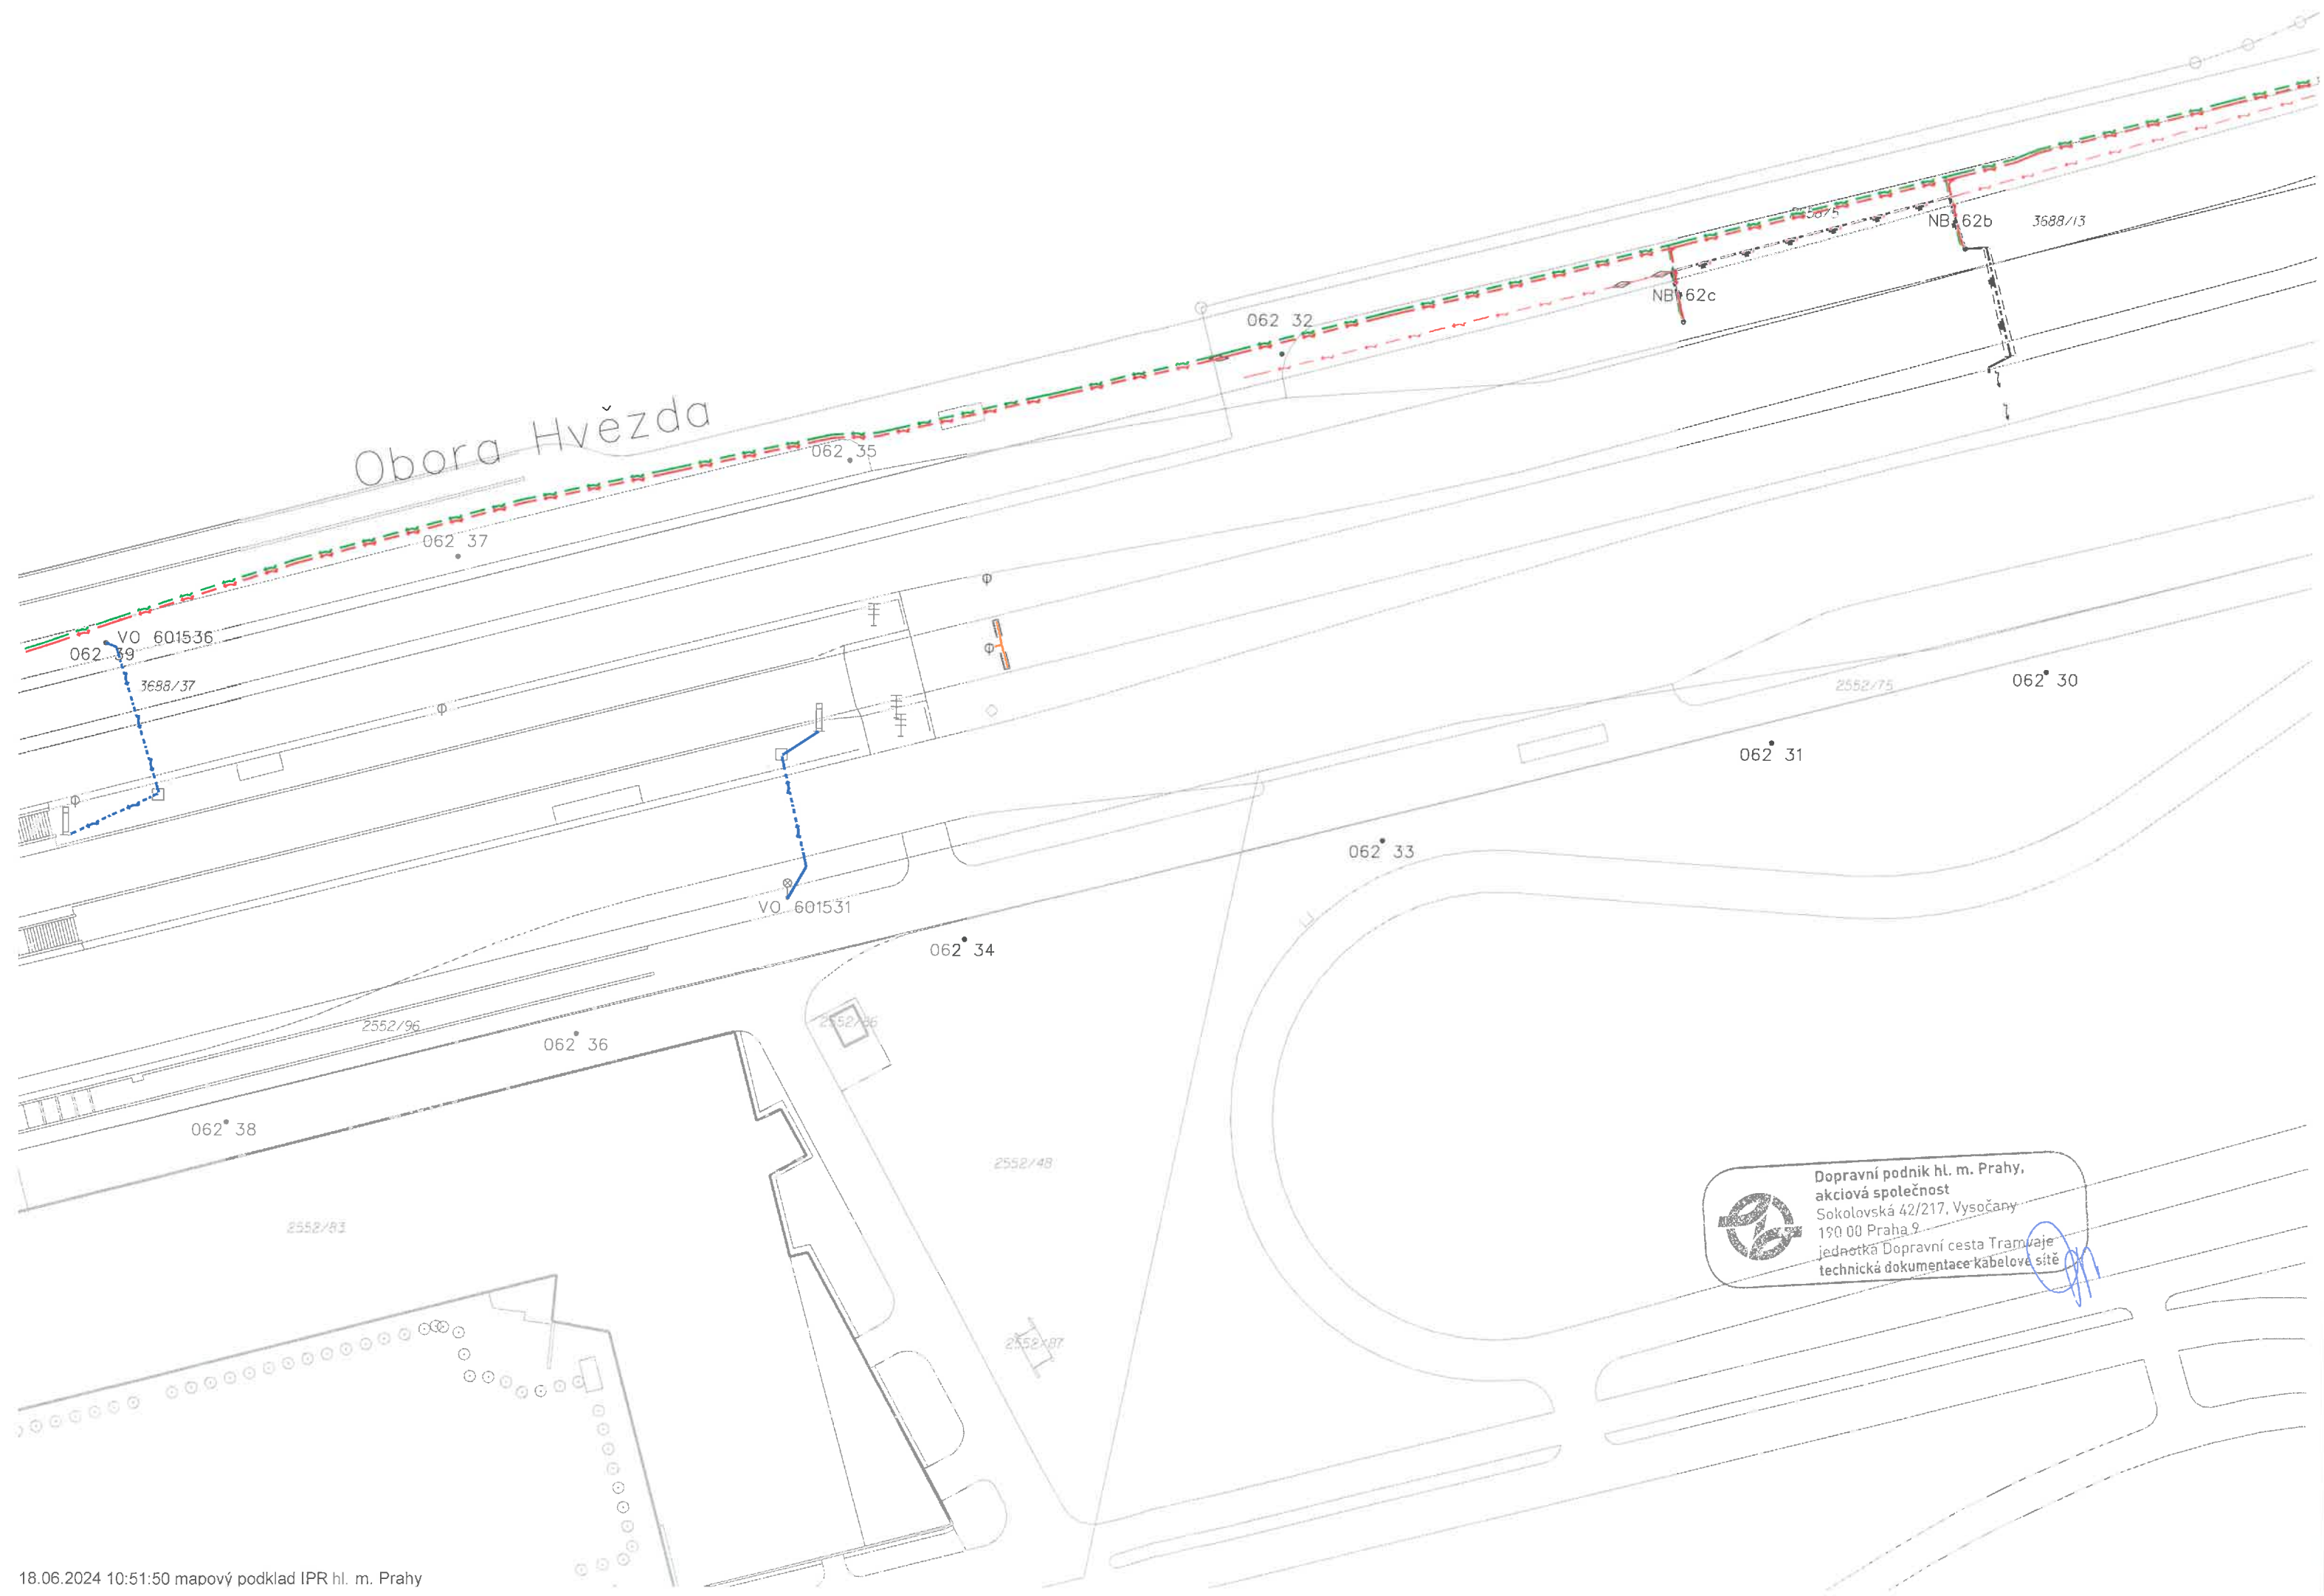

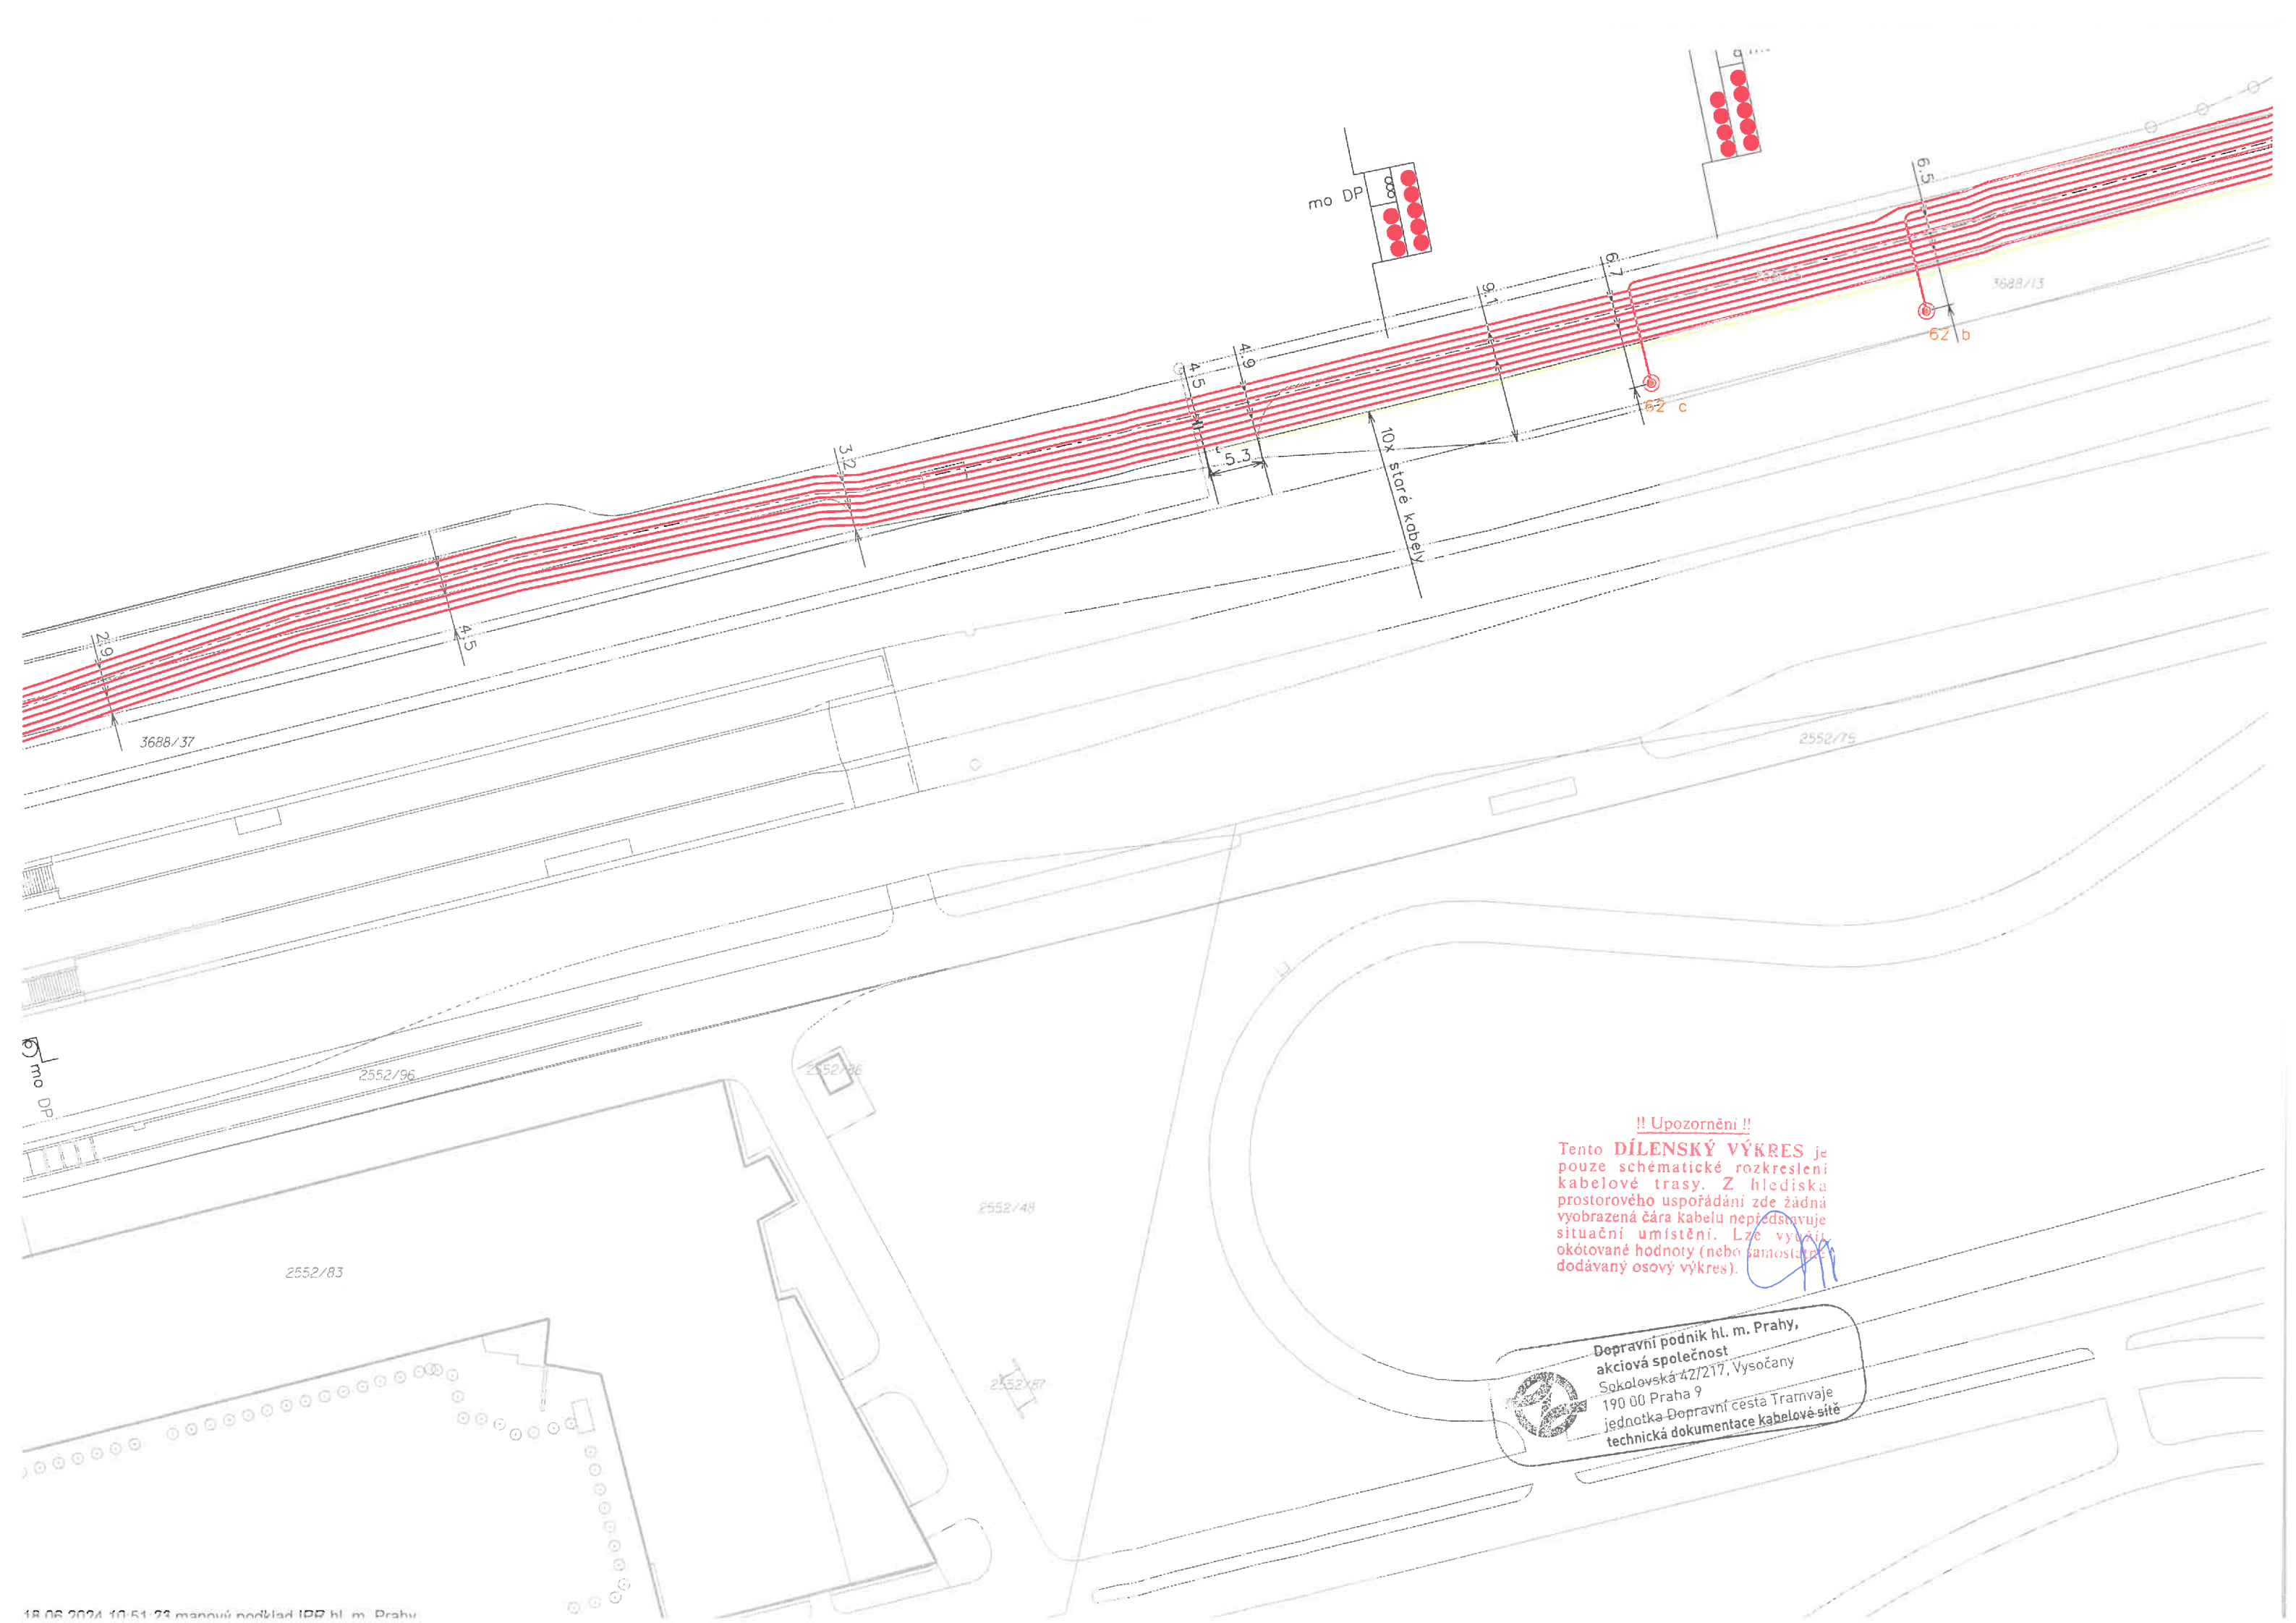


Obora Hvězda




Dopravní podnik hl. m. Prahy,
akciová společnost
Sokolovská 42/217, Vysočany
190 00 Praha 9
jednotka Dopravní cesta Tramvaje
technická dokumentace kabelové sítě



!! Upozornění !!

Tento **DÍLENSKÝ VÝKRES** je pouze schématické rozkreslení kabelové trasy. Z hlediska prostorového uspořádání zde žádná vyobrazená čára kabelu nepředstavuje situační umístění. Lze vyčíst okótované hodnoty (nebo samostatně dodávaný osový výkres).

Depravní podnik hl. m. Prahy,
akciová společnost
Sokolovská 42/217, Vysočany
190 00 Praha 9
jednotka Depravní cesta Tramvaje
technická dokumentace kabelové sítě



