
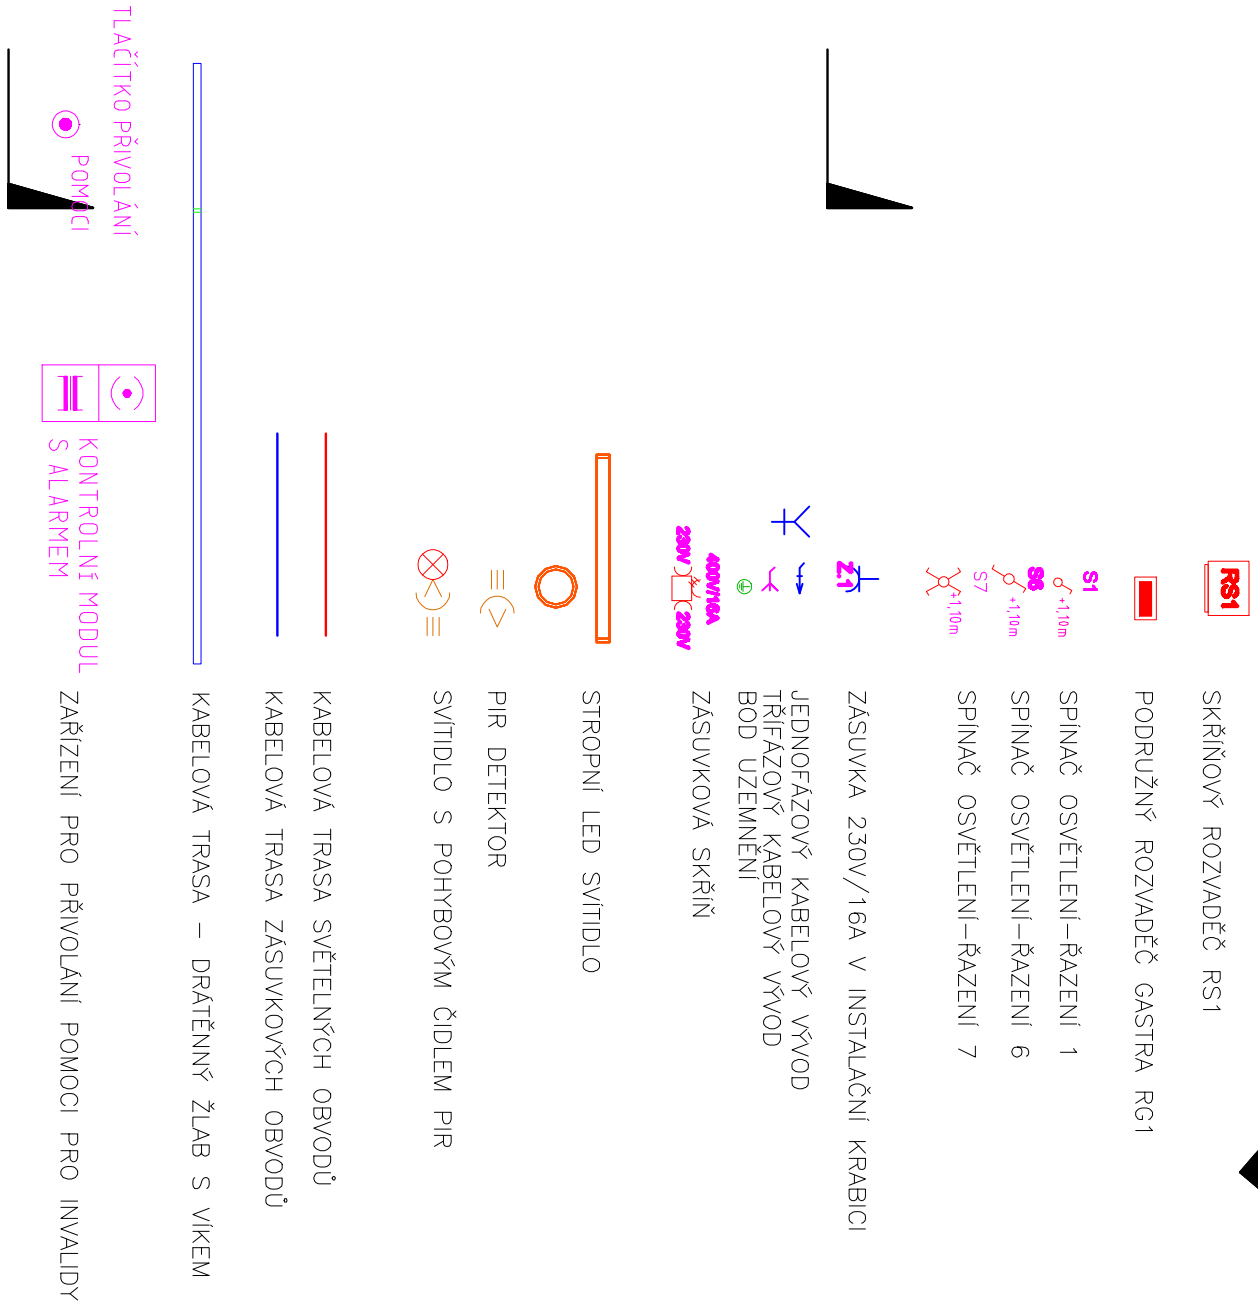


TABULKA MÍSTNOSTI

č.m.	účel místnosti	plocha m ²
1.01	VSTUPNÍ HALA	25.2
1.02	KANCELAŘ	13.5
1.03	KLUBOVNA	86.7
1.04	KOSEK	14.6
1.05	PŘÍRUČNÍ SKLAD	3.5
1.06	CHODBA ŽÁZEMÍ	5.1
1.07	ÚKLID PŘEDSÍŇ WC	4.1
1.08	WC ZÁM.	1.5
1.09	ŠATNA KIOSKU DENNÍ MÍSTNOST	8.9
1.10	CHODBA 1	18.7
1.11	ÚKLID, KOMORA 1	2.6
1.12	WC ŽENY PŘEDSÍŇ	12.1
1.13	WC ŽENY 1	1.5
1.14	WC ŽENY 2	1.5
1.15	WC ŽENY INV.	3.9
1.16	WC MUŽI INV.	3.9
1.17	WC MUŽI PŘEDSÍŇ	10.8
1.18	WC MUŽI PISOÁRY	5.3
1.19	WC MUŽI 1	1.5
1.20	WC MUŽI 2	1.5
1.21	ŠATNA 6	10.0
1.22	SPRCHA 3	5.5
1.23	DENNÍ MÍSTNOST SPRÁVCE	8.8
1.24	KOTELNA	14.8
1.25	PELETY-SILO	11.9
1.26	SKLAD 1	7.6
1.27	SKLAD 2	15.7
1.28	SKLAD 3	9.4
1.29	TERASA 1	170.0
1.30	ZAPRAŽÍ	2.8

Index	Výrobce	Název výrobku	Číslo výrobku	Osazení	Světelný tok	Číselná hodnota	Instalovaný příkon	Počet
1	Esse-ci	MOON MEDIUM/PO 18W 4000K IP65	51P018K4M65	1x LED 325mA	2014 lm	0.80	18 W	7
2	RegiLux	5500-3400 830/840 ETM 40LF-40W	60898034150-8	1x LED	5500 lm	0.80	40 W	12
3	Esse-ci	HALL LED ESSENTIAL CRI>90 IP54	38MP14K4M54	1x LED 14W 350mA	2031 lm	0.80	14 W	14
4	Esse-ci	MEDIUM/MP 9W 4000K	38MP9K4M54	1x LED 9W 250mA	1469 lm	0.85	9 W	8
5	Esse-ci	HALL LED ESSENTIAL CRI>90 IP54	38MP9K4M54	1x LED 9W 250mA	1469 lm	0.80	9 W	2
6	Esse-ci	MEDIUM/MP 14W 4000K	38MP14K4M54	1x LED 14W 350mA	2031 lm	0.85	14 W	1
7	RegiLux	4800-3500 840 ETM (33W)	50132404115	1x LED	4763 lm	0.80	32.8 W	

Seznam svítidel (Budova 2, Poschodí 1)

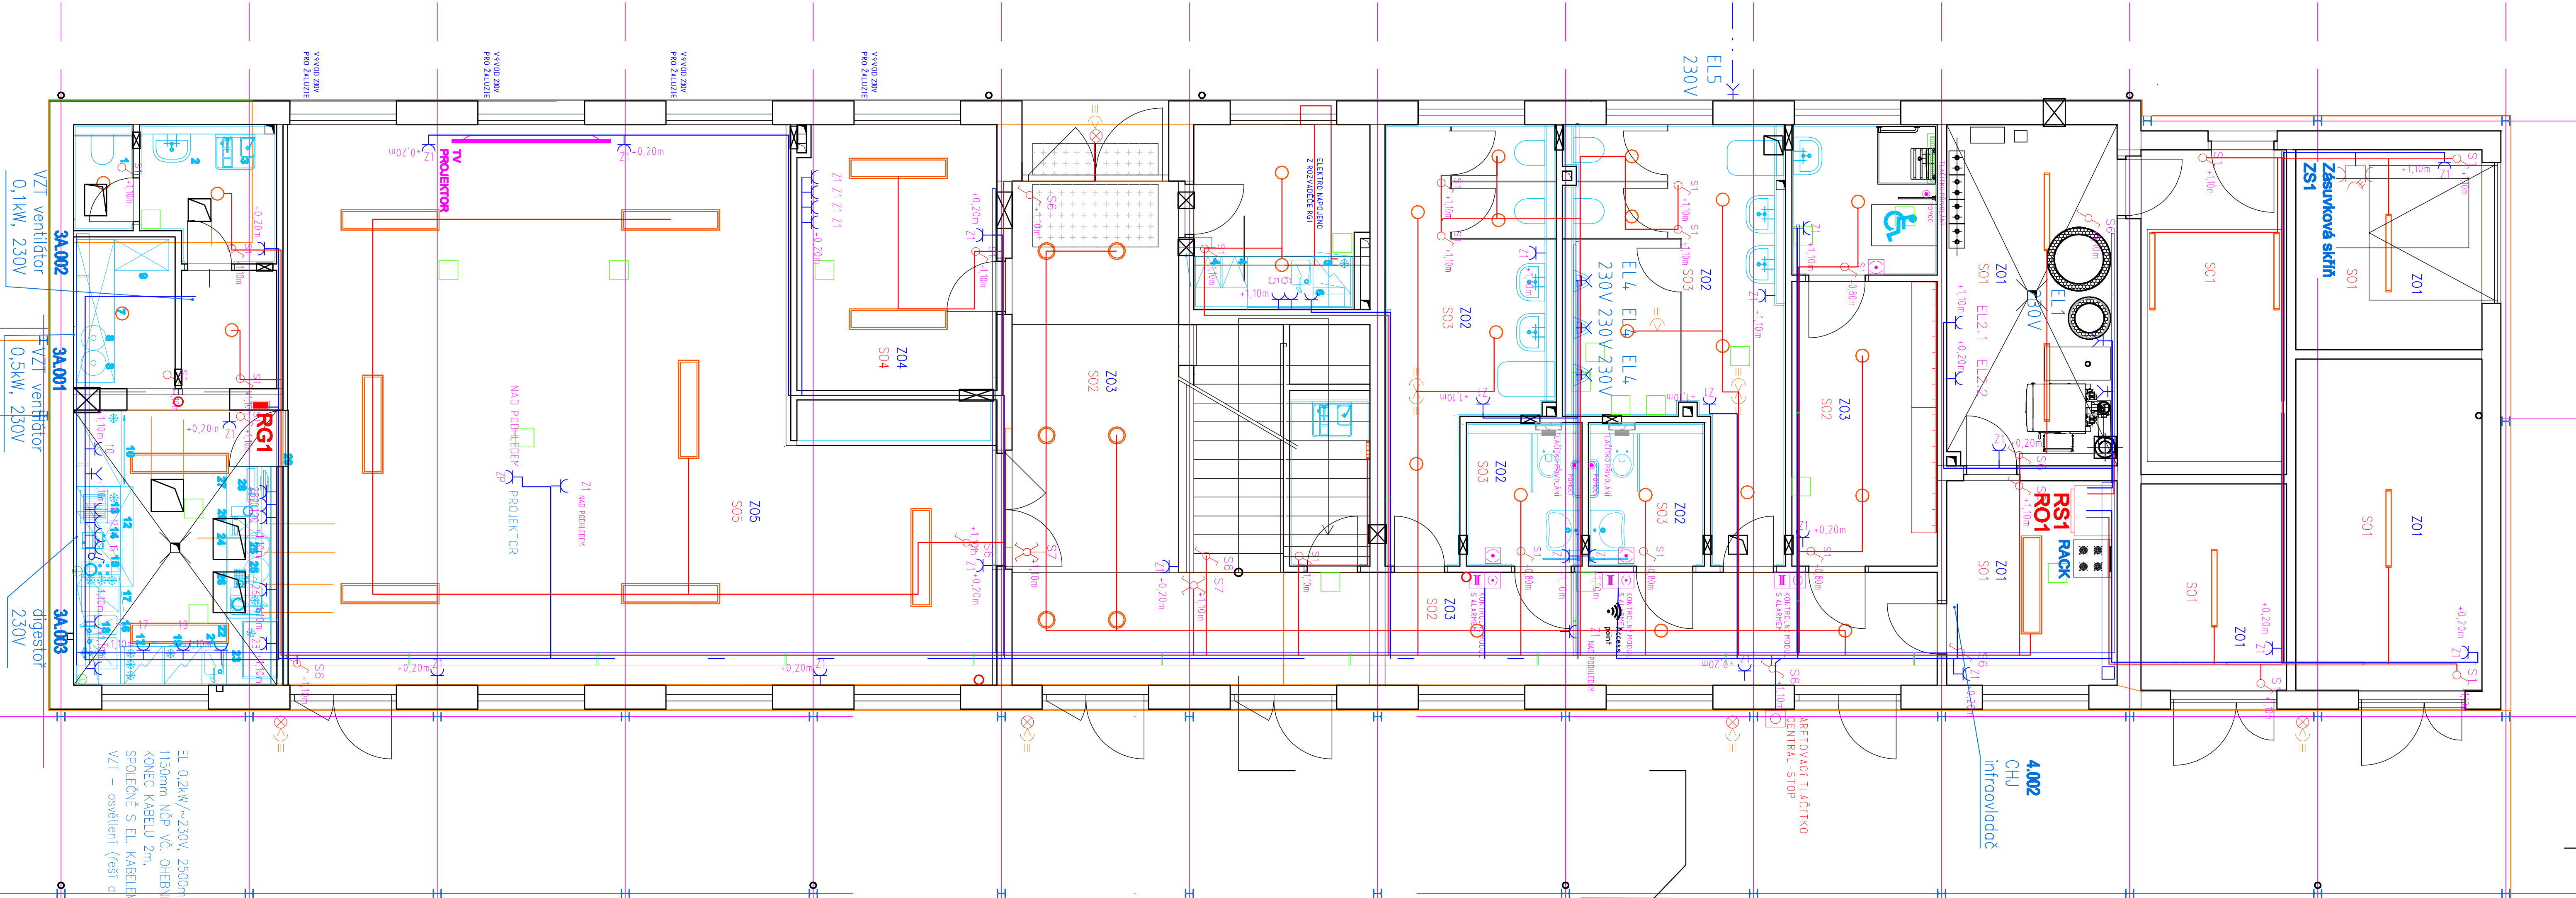

