


SITUACE

M 1:250

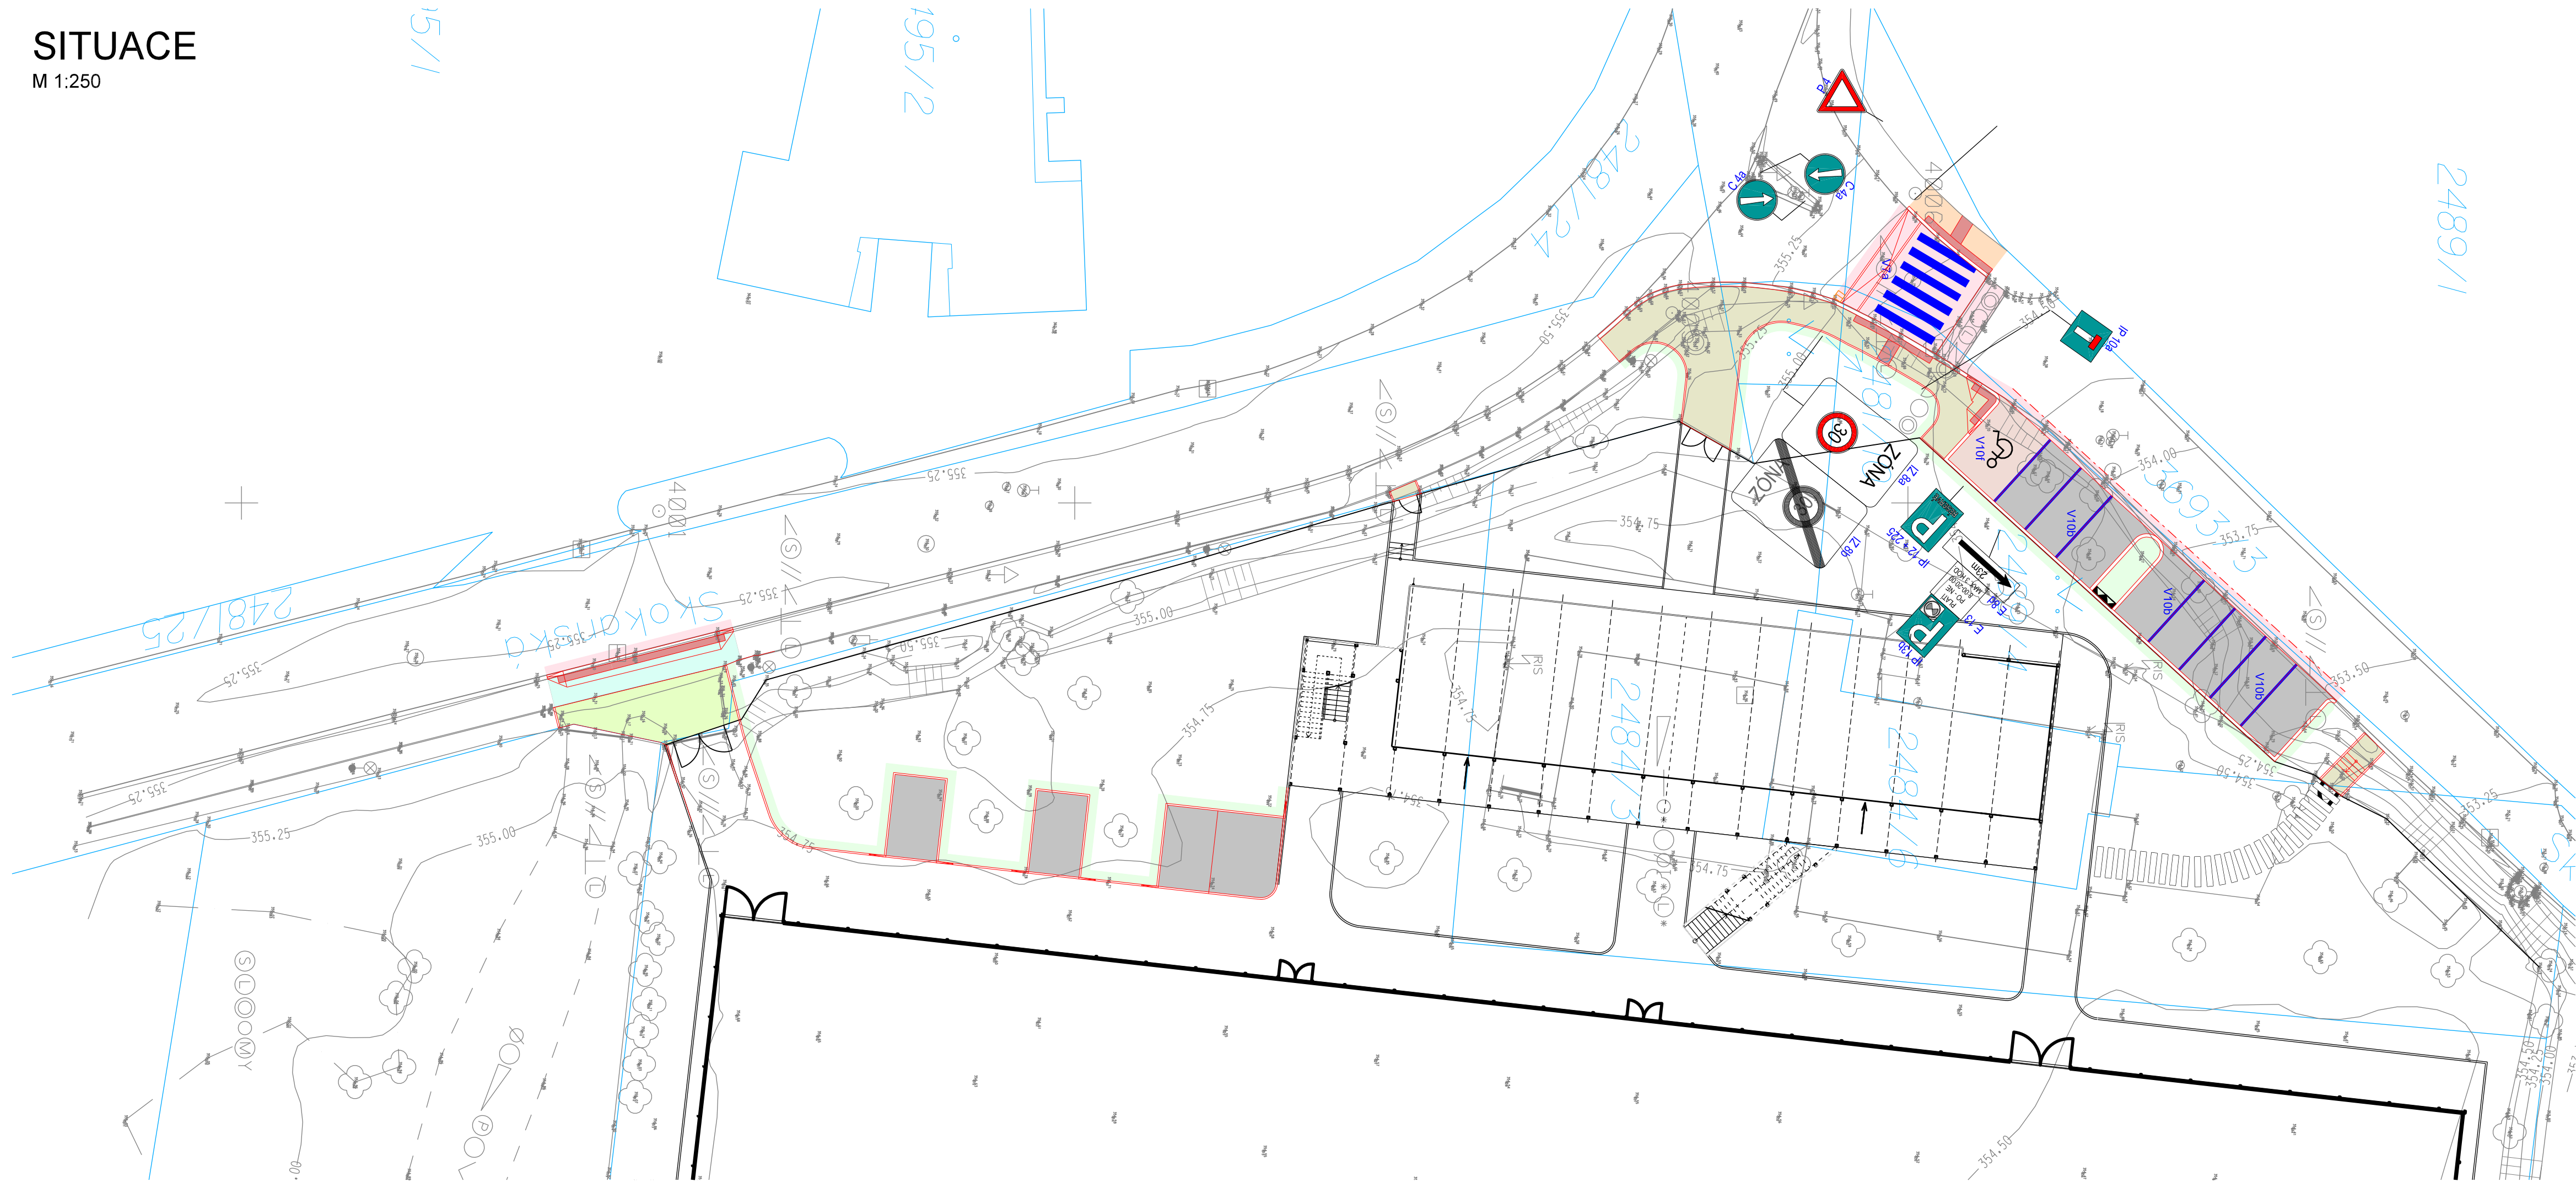

LEGENDA:

PLOCHY:

- KOMUNIKACE - ASFALTOVÝ BETON
- CHODNÍK - DLAŽBA BETONOVÁ
- PARKOVACÍ STÁNÍ - DLAŽBA ZATRAVNŮVACÍ
- PARKOVACÍ STÁNÍ VYHRAZENÉ - DLAŽBA BETONOVÁ
- BEZBARIÉROVÉ ÚPRAVY
- ÚPRAVA OKOLNÍHO TERÉNU - ZELEŇ
- ÚPRAVA STÁVAJÍCÍHO CHODNÍKU
- ÚPRAVA CHODNÍKOVÉHO VJEZDU
- ÚPRAVA STÁVAJÍCÍHO VJEZDU

OSTATNÍ:

- STAVEBNÍ ÚPRAVY
- ZAMĚŘENÍ
- KATASTRÁLNÍ MAPA
- STAVEBNÍ ÚPRAVY SPORTOVIŠTĚ
- NÁVRH VDZ
- NÁVRH SDZ

|   |  |                               |  |  |  |
|---|--|-------------------------------|--|--|--|
| GENERÁLNÍ PROJEKTANT: SPORTOVNÍ PROJEKTY - IČO: 27 06 05 99   |  |                               |  | <div>SOUŘADNICOVÝ SYSTÉM: S-JTSK, výškový systém - Bpv</div> <div><div>SPORTOVNÍ PROJEKTY</div><div>SPOL. S R. O. SOKOLOVSKÁ 87/95 PRAHA 8</div></div> |  |
| AUTORŮ: ING.ARCH. V. DROBNÝ<br>ING.ARCH. P. ŠUMA  |  |                               |  |  |  |
| INVESTOR: MĚSTSKÁ ČÁST PRAHA 6, ČESKOSLOVENSKÉ ARMÁDY 23<br>160 52 PRAHA 6, IČ: 00063703  |  |                               |  | PROJEKTANT ČÁSTI:  |  |
| PROJEKTANT ČÁSTI  |  | VYPRACOVAL                    |  |  |  |
| BC. JAN TOUŠ  |  | BC. JAN TOUŠ                  |  |  |  |
|   |  |                               |  |  |  |
| KONTROLA  |  |                               |  |  |  |
| BC. JAN TOUŠ  |  | BC. JAN TOUŠ                  |  | ING.ARCH. V.DROBNÝ   |  |
|   |  |                               |  |  |  |
| AKCE  |  |                               |  |  |  |
| REKONSTRUKCE A MODERNIZACE FOTBALOVÉHO HRŠTĚ<br>SK UNION BŘEVNOV, PRAHA 6   |  |                               |  |  |  |
| ČÁST  |  | SO-05 KOMUNIKACE A PARKOVIŠTĚ |  |  |  |
|   |  |                               |  |  |  |
|   |  |                               |  |  |  |
| OBSAH PŘÍLOHY   |  |                               |  | ČÍSLO KOPIE  |  |
| DOPRAVNÍ ZNAČENÍ  |  |                               |  | ČÍSLO PŘÍLOHY  |  |
|   |  |                               |  | SO-05.07   |  |
| DOKUMENTACI LZE UŽÍVAT POUZE VE SMYSLU PŘÍSLUŠNÉ SMLOUVY O DÍLO. VÝKRES, ČI JEHO ČÁST, MŮŽE BYT KOPÍROVÁN NEBO JINÝM ZPŮSOBEM ROZŠÍŘOVÁN POUZE PO PŘEDCHOZÍM SOUHLASU |  |                               |  |  |  |