


VYTYČOVACÍ VÝKRES

M 1:250

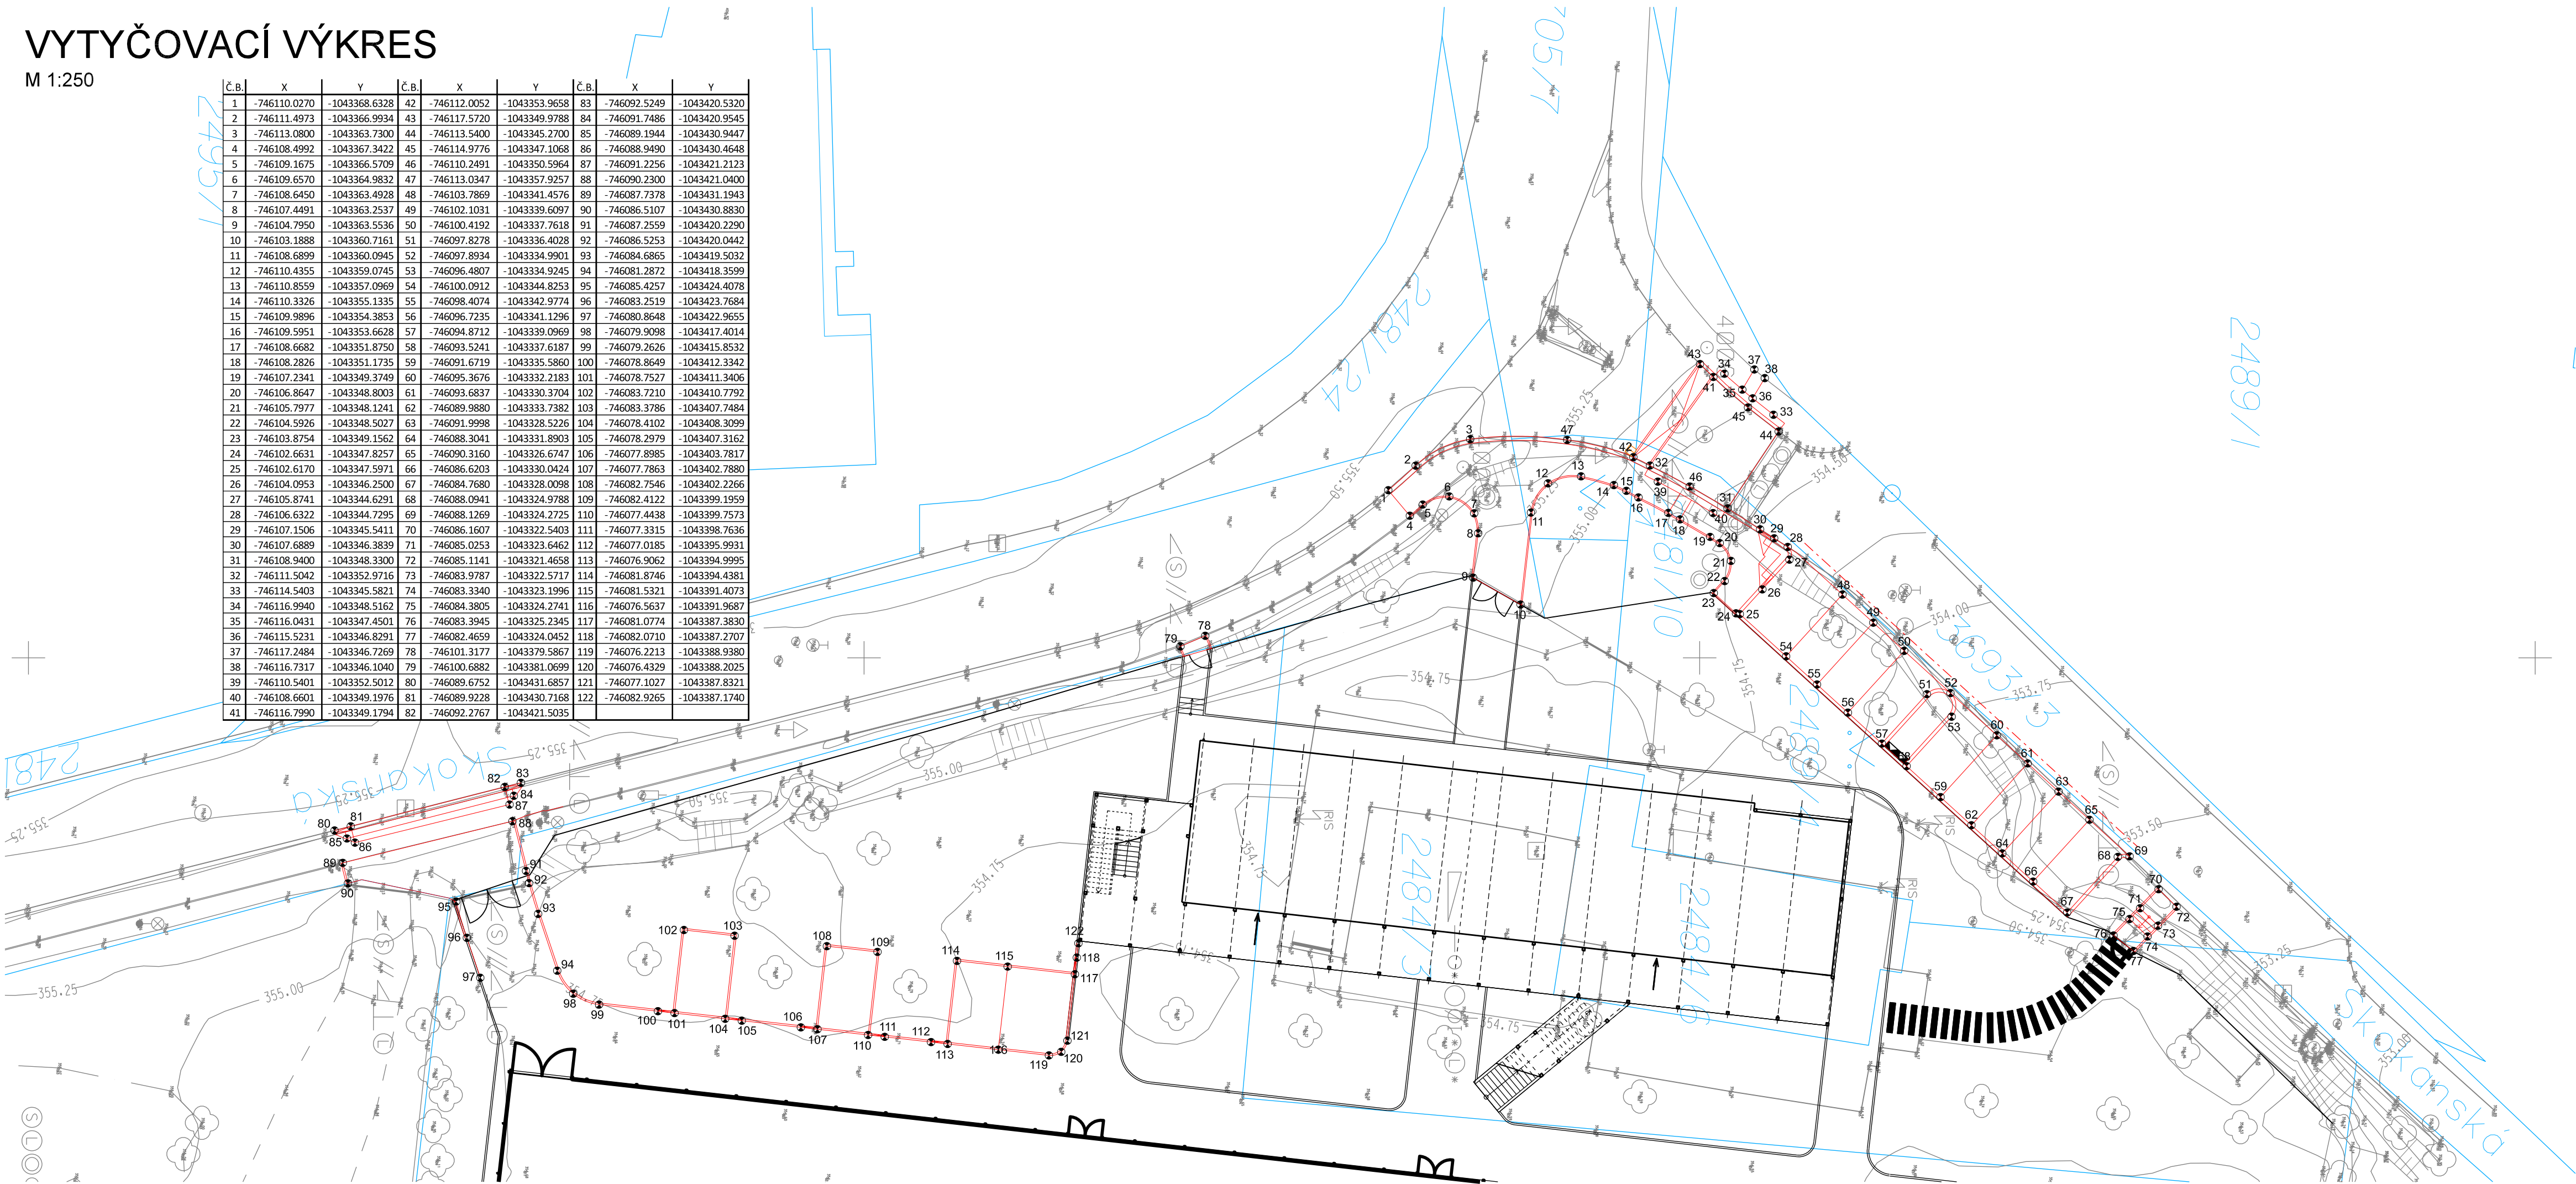

LEGENDA:

OSTATNÍ:

- STAVEBNÍ ÚPRAVY
- ZAMĚŘENÍ
- KATASTRÁLNÍ MAPA
- STAVEBNÍ ÚPRAVY SPORTOVIŠTĚ

Č.B.	X	Y	Č.B.	X	Y	Č.B.	X	Y
1	-746110.0270	-1043368.6328	42	-746112.0052	-1043353.9658	83	-746092.5249	-1043420.5320
2	-746111.4973	-1043366.9934	43	-746117.5720	-1043349.9788	84	-746091.7486	-1043420.9545
3	-746113.0800	-1043363.7300	44	-746113.5400	-1043345.2700	85	-746089.1944	-1043430.9447
4	-746108.4992	-1043367.3422	45	-746114.9776	-1043347.1068	86	-746088.9490	-1043430.4648
5	-746109.1675	-1043366.5709	46	-746110.2491	-1043350.5964	87	-746091.2256	-1043421.2123
6	-746109.6570	-1043364.9832	47	-746113.0347	-1043357.9257	88	-746090.2300	-1043421.0400
7	-746108.6450	-1043363.4928	48	-746103.7869	-1043341.4576	89	-746087.7378	-1043431.1943
8	-746107.4491	-1043363.2537	49	-746102.1031	-1043339.6097	90	-746086.5107	-1043430.8830
9	-746104.7950	-1043363.5536	50	-746100.4192	-1043337.7618	91	-746087.2559	-1043420.2290
10	-746103.1888	-1043360.7161	51	-746097.8278	-1043336.4028	92	-746086.5253	-1043420.0442
11	-746108.6899	-1043360.0945	52	-746097.8934	-1043334.9901	93	-746084.6865	-1043419.5032
12	-746110.4355	-1043359.0745	53	-746096.4807	-1043334.9245	94	-746081.2872	-1043418.3599
13	-746110.8559	-1043357.0969	54	-746100.0912	-1043344.8253	95	-746085.4257	-1043424.4078
14	-746110.3326	-1043355.1335	55	-746098.4074	-1043342.9774	96	-746083.2519	-1043423.7684
15	-746109.9896	-1043354.3853	56	-746096.7235	-1043341.1296	97	-746080.8648	-1043422.9655
16	-746109.5951	-1043353.6628	57	-746094.8712	-1043339.0969	98	-746079.9098	-1043417.4014
17	-746108.6682	-1043351.8750	58	-746093.5241	-1043337.6187	99	-746079.2626	-1043415.8532
18	-746108.2826	-1043351.1735	59	-746091.6719	-1043335.5860	100	-746078.8649	-1043412.3342
19	-746107.2341	-1043349.3749	60	-746095.3676	-1043332.2183	101	-746078.7527	-1043411.3406
20	-746106.8647	-1043348.8003	61	-746093.6837	-1043330.3704	102	-746083.7210	-1043410.7792
21	-746105.7977	-1043348.1241	62	-746089.9880	-1043333.7382	103	-746083.3786	-1043407.7484
22	-746104.5926	-1043348.5027	63	-746091.9998	-1043328.5226	104	-746078.4102	-1043408.3099
23	-746103.8754	-1043349.1562	64	-746088.3041	-1043331.8903	105	-746078.2979	-1043407.3162
24	-746102.6631	-1043347.8257	65	-746090.3160	-1043326.6747	106	-746077.8985	-1043403.7817
25	-746102.6170	-1043347.5971	66	-746086.6203	-1043330.0424	107	-746077.7863	-1043402.7880
26	-746104.0953	-1043346.2500	67	-746084.7680	-1043328.0098	108	-746082.7546	-1043402.2266
27	-746105.8741	-1043344.6291	68	-746088.0941	-1043324.9788	109	-746082.4122	-1043399.1959
28	-746106.6322	-1043344.7295	69	-746088.1269	-1043324.2725	110	-746077.4438	-1043399.7573
29	-746107.1506	-1043345.5411	70	-746086.1607	-1043322.5403	111	-746077.3315	-1043398.7636
30	-746107.6889	-1043346.3839	71	-746085.0253	-1043323.6462	112	-746077.0185	-1043395.9931
31	-746108.9400	-1043348.3300	72	-746085.1141	-1043321.4658	113	-746076.9062	-1043394.9995
32	-746111.5042	-1043352.9716	73	-746083.9787	-1043322.5717	114	-746081.8746	-1043394.4381
33	-746114.5403	-1043345.5821	74	-746083.3340	-1043323.1996	115	-746081.5321	-1043391.4073
34	-746116.9940	-1043348.5162	75	-746084.3805	-1043324.2741	116	-746076.5637	-1043391.9687
35	-746116.0431	-1043347.4501	76	-746083.3945	-1043325.2345	117	-746081.0774	-1043387.3830
36	-746115.5231	-1043346.8291	77	-746082.4659	-1043324.0452	118	-746082.0710	-1043387.2707
37	-746117.2484	-1043346.7269	78	-746101.3177	-1043379.5867	119	-746076.2213	-1043388.9380
38	-746116.7317	-1043346.1040	79	-746100.6882	-1043381.0699	120	-746076.4329	-1043388.2025
39	-746110.5401	-1043352.5012	80	-746089.6752	-1043431.6857	121	-746077.1027	-1043387.8321
40	-746108.6601	-1043349.1976	81	-746089.9228	-1043430.7168	122	-746082.9265	-1043387.1740
41	-746116.7990	-1043349.1794	82	-746092.2767	-1043421.5035			

GENERÁLNÍ PROJEKTANT: SPORTOVNÍ PROJEKTY - IČO: 27 06 06 59				<div>SOUŘADNICOVÝ SYSTÉM: S-JTSK, výškový systém - Bpv</div> <div>SPORTOVNÍ PROJEKTY</div> <div>SPOL. S R. O. SOKOLOVSKÁ 8/95 PRAHA 6</div>	
AUTOR: ING.ARCH. V. DROBNÝ ING.ARCH. P. ŠUMA					
INVESTOR: MĚSTSKÁ ČÁST PRAHA 6, ČESKOSLOVENSKÉ ARMÁDY 23 160 52 PRAHA 6, IČ: 00063703				PROJEKTANT ČÁST:	
PROJEKTANT ČÁSTI		VYPRACOVAL		KONTROLA	
BC. JAN TOUŠ		BC. JAN TOUŠ		BC. JAN TOUŠ	
				ING.ARCH. V. DROBNÝ	
AKCE REKONSTRUKCE A MODERNIZACE FOTBALOVÉHO HRISTĚ SK UNION BŘEVNOV, PRAHA 6				DOKUMENTACE	
				DPS	
				MĚŘITKO	
				1:250	
				DATUM	
				11/2025	
ČÁST SO-05 KOMUNIKACE A PARKOVIŠTĚ					
OBSAH PŘÍLOHY VYTYČOVACÍ VÝKRES				ČÍSLO KOPIE	
				ČÍSLO PŘÍLOHY	
				SO-05.08	
DOKUMENTACI LZE UŽÍVAT POUZE VE SMYSLU PŘÍSLUŠNÉ SMLOUVY O DÍLO. VÝKRES, ČI JEHO ČÁST, MŮŽE BYT KOPÍROVÁN NEBO JINÝM ZPŮSOBEM ROZŠŘOVÁN POUZE PO PŘEDCHOZÍM SOUHLASU					