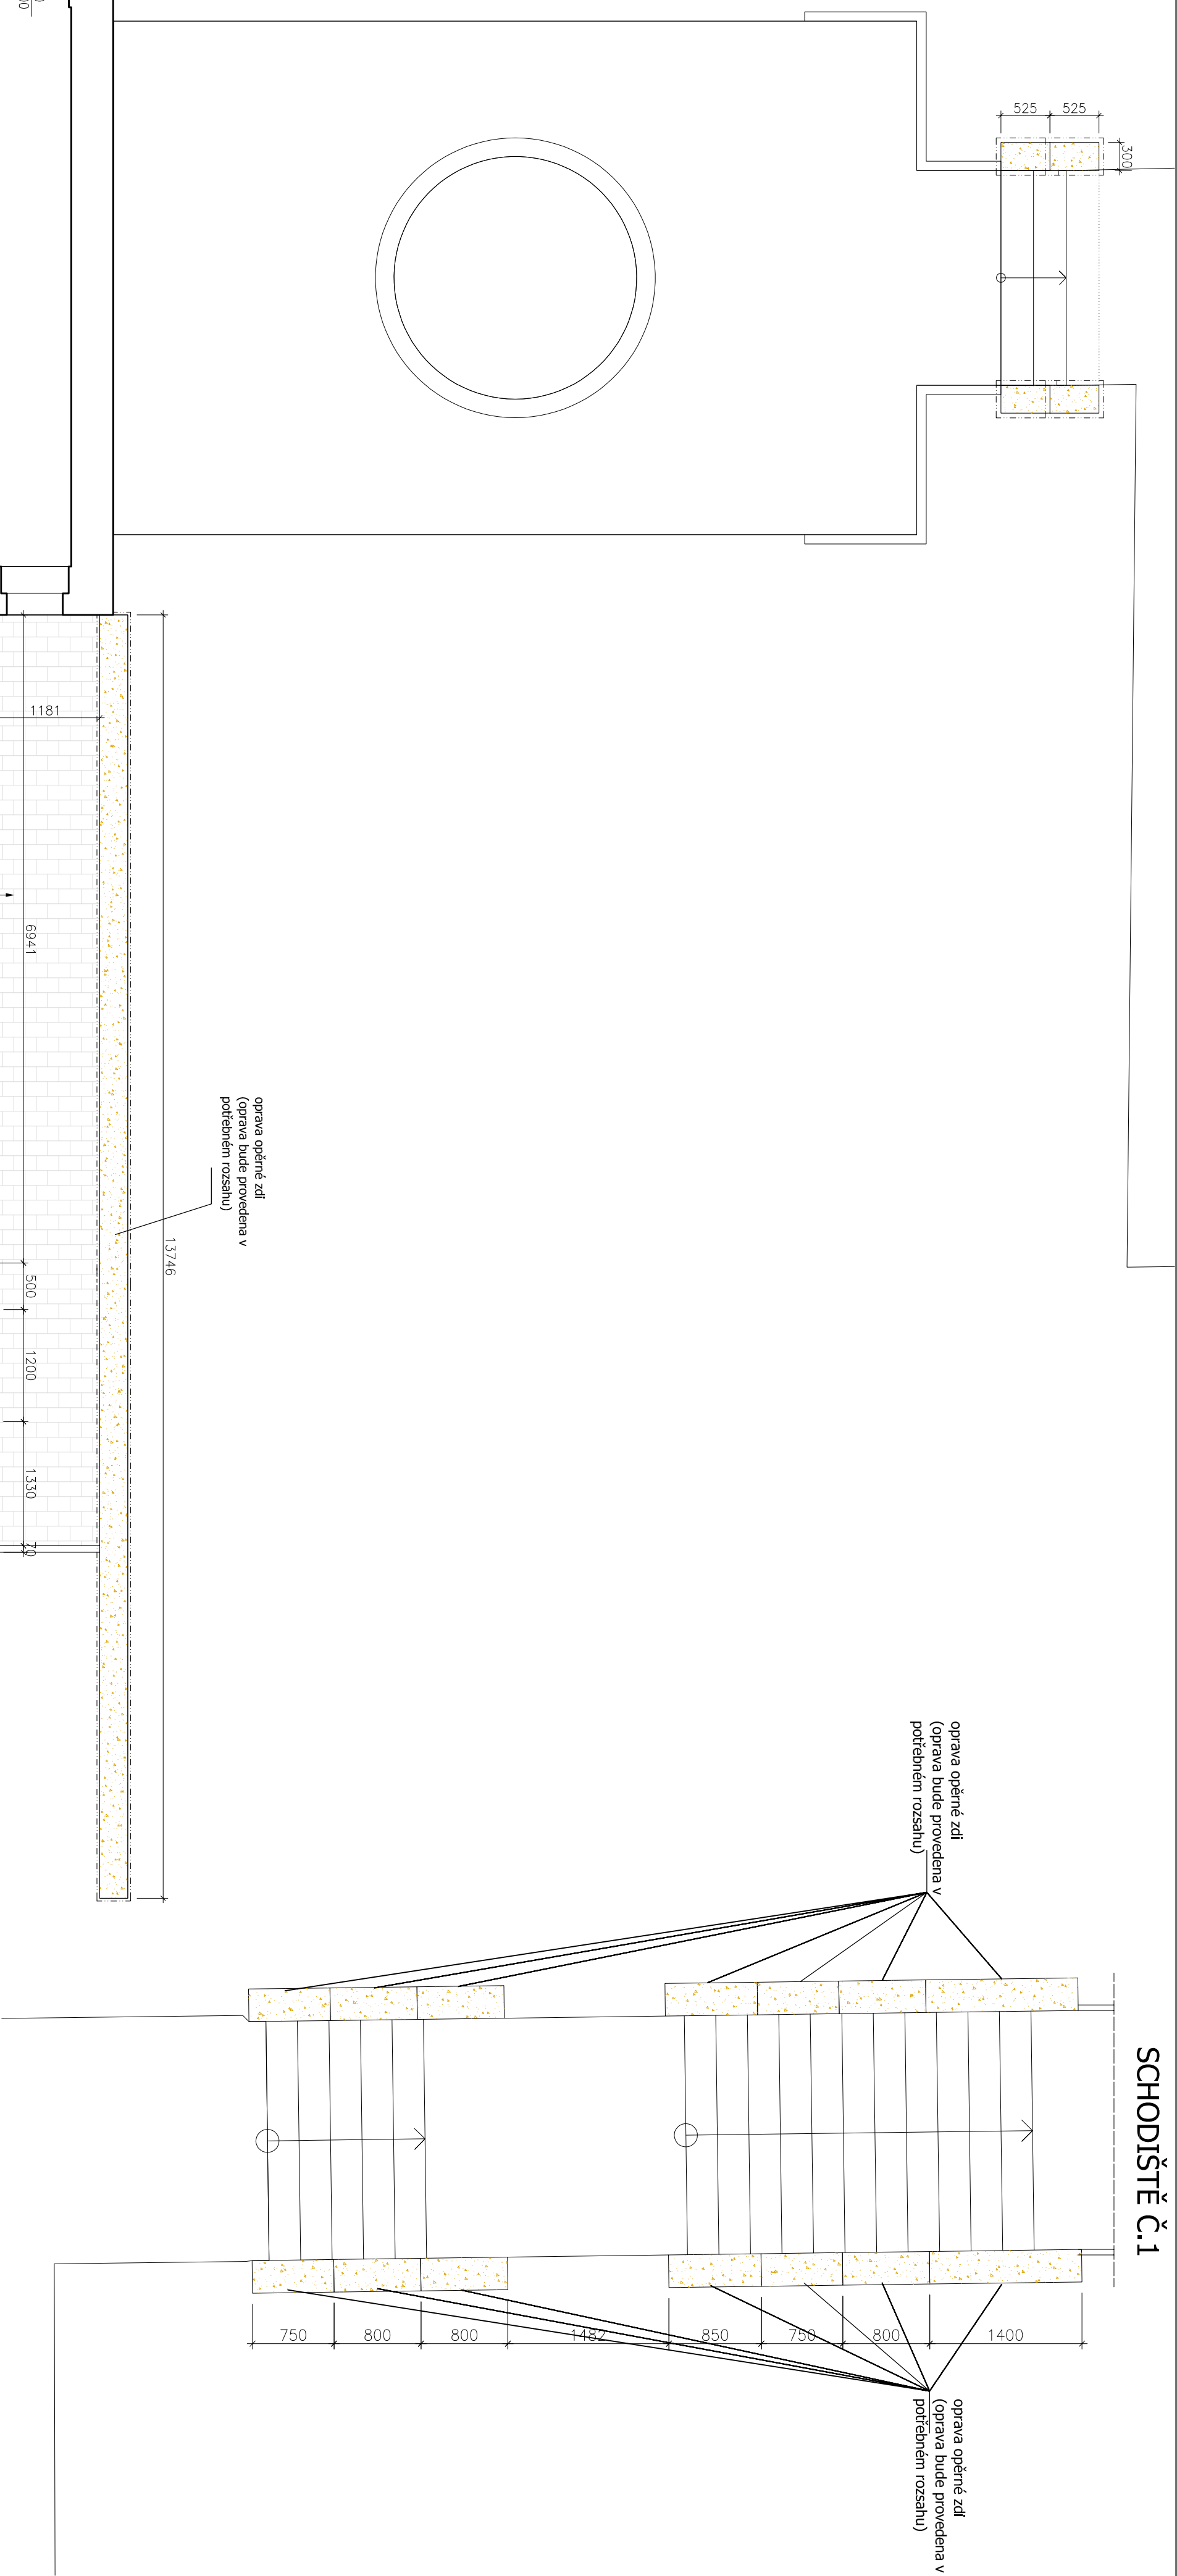
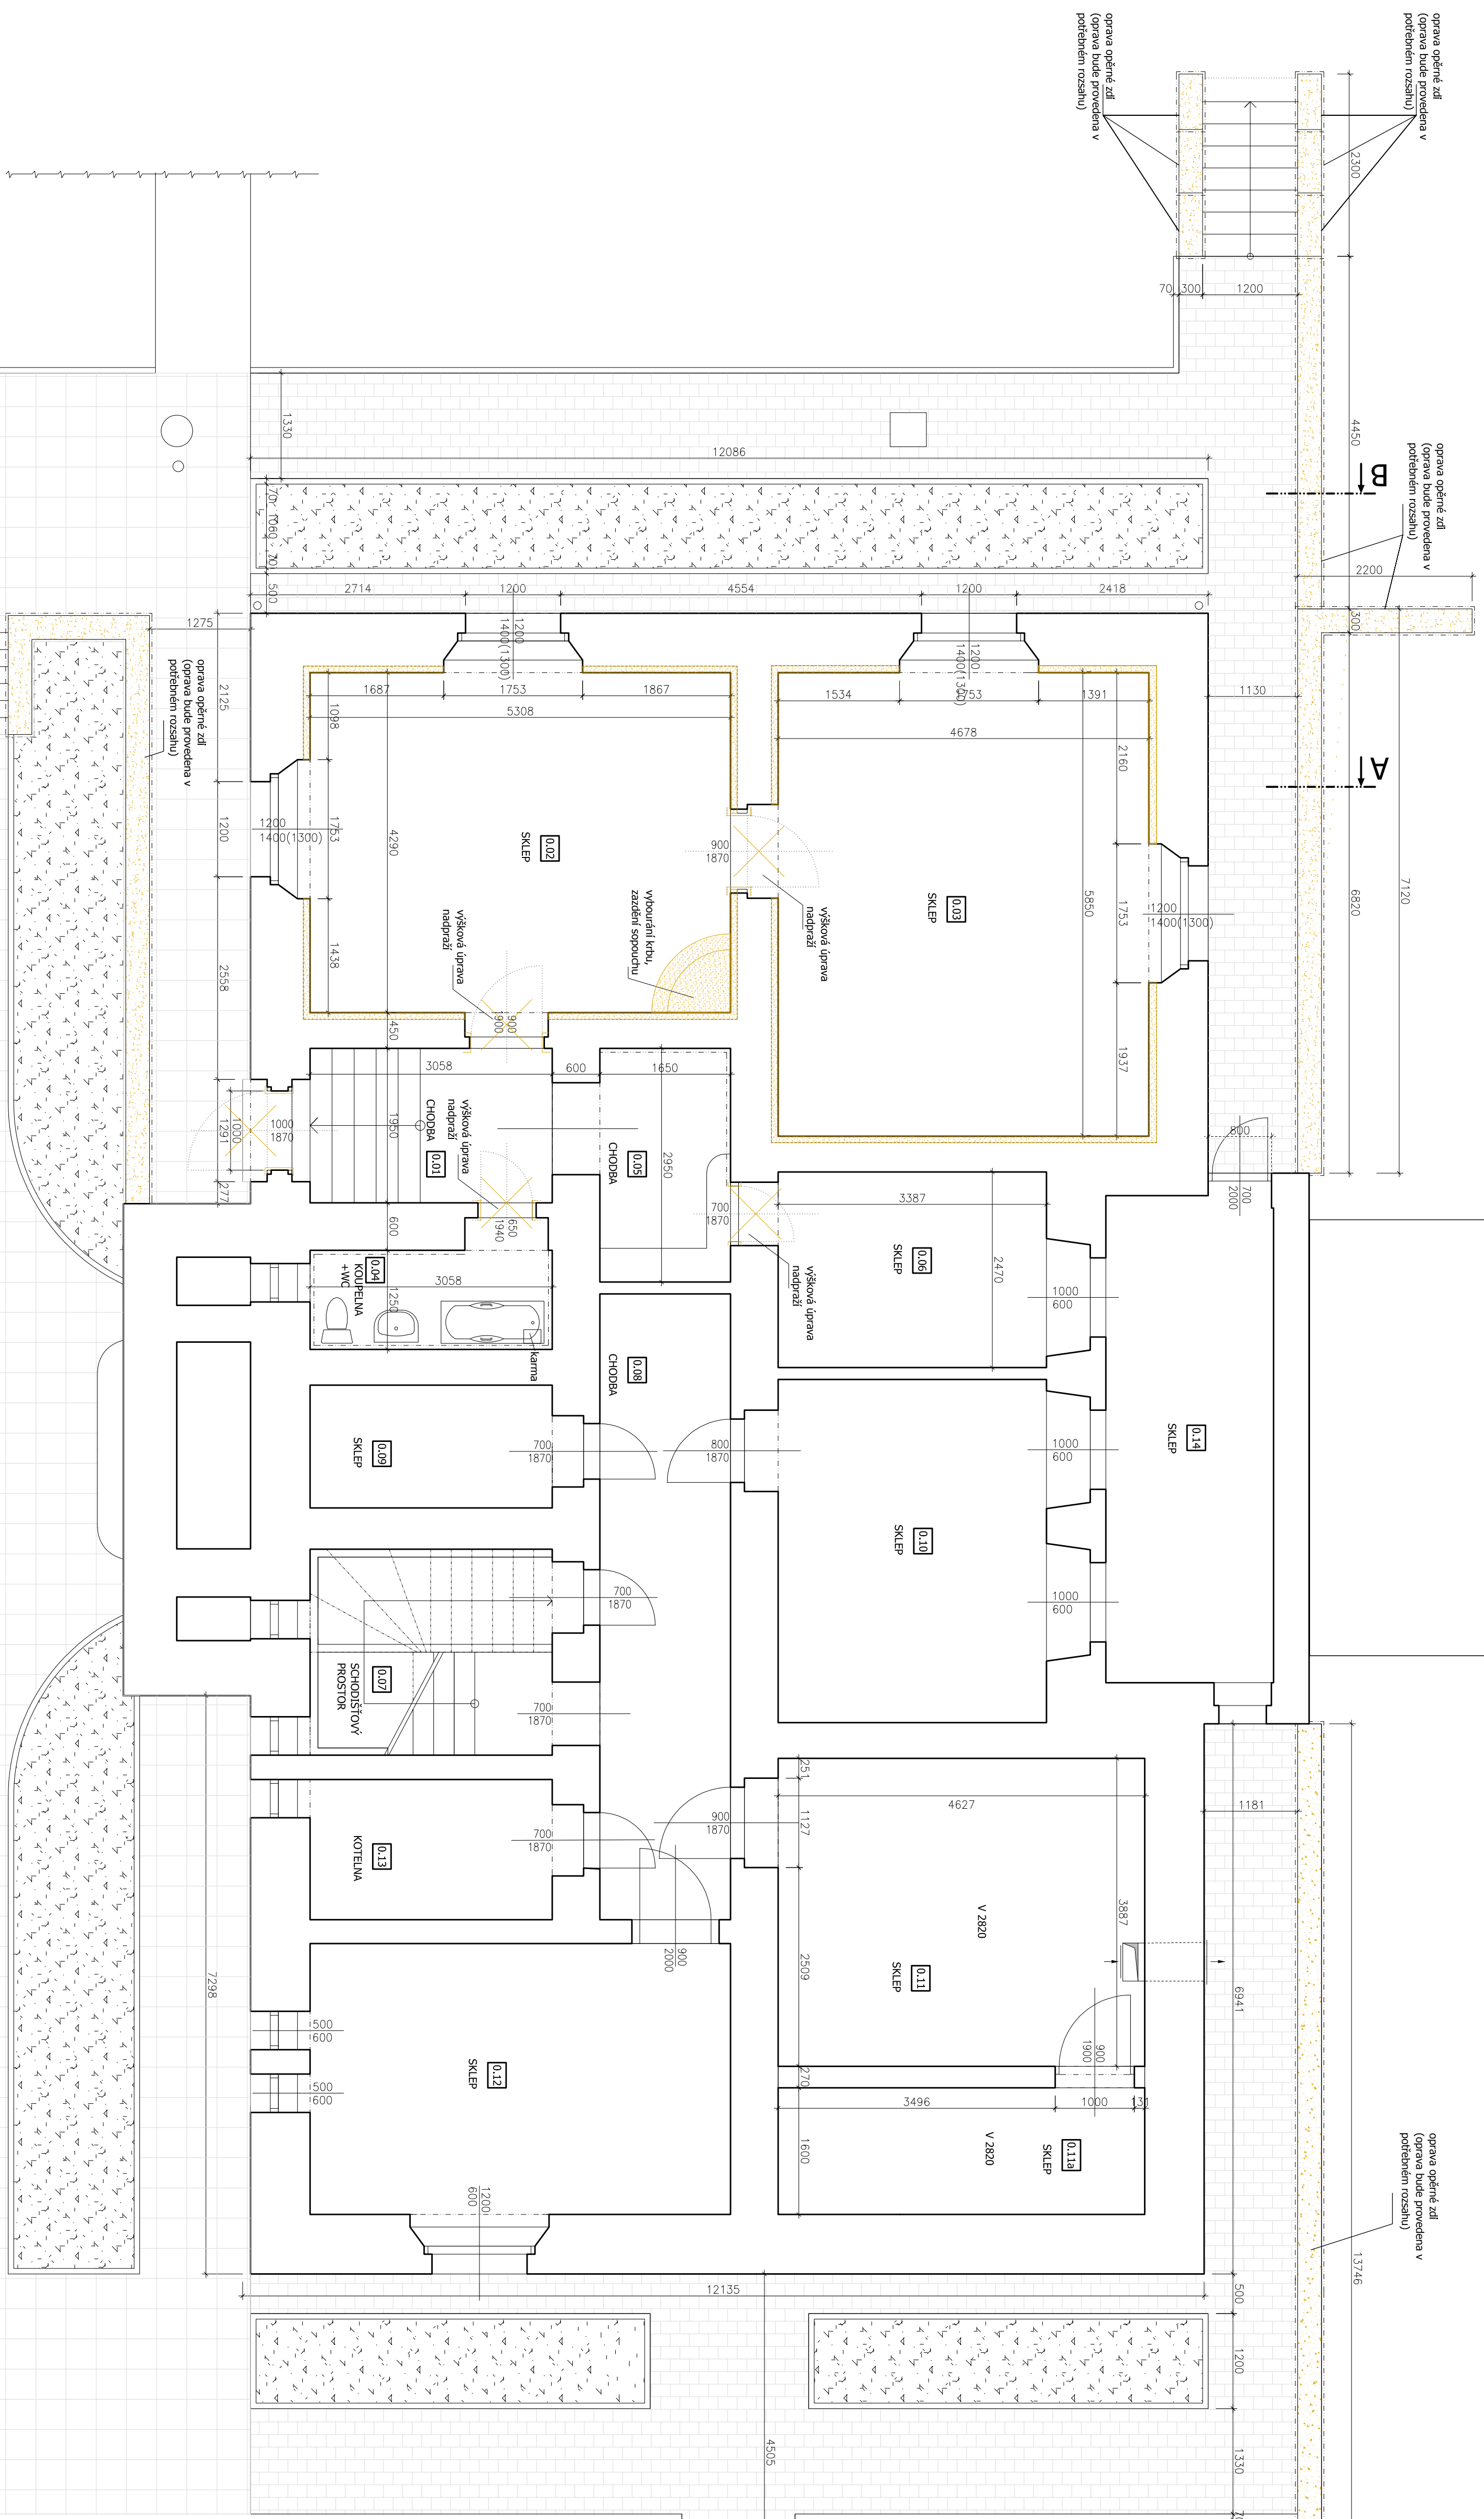


**Stávající stav - částečné vyznačení  
demonťovaných objektů**

[illegible]