


Stávající stav - částečné vyznačení
demontovaných objektů

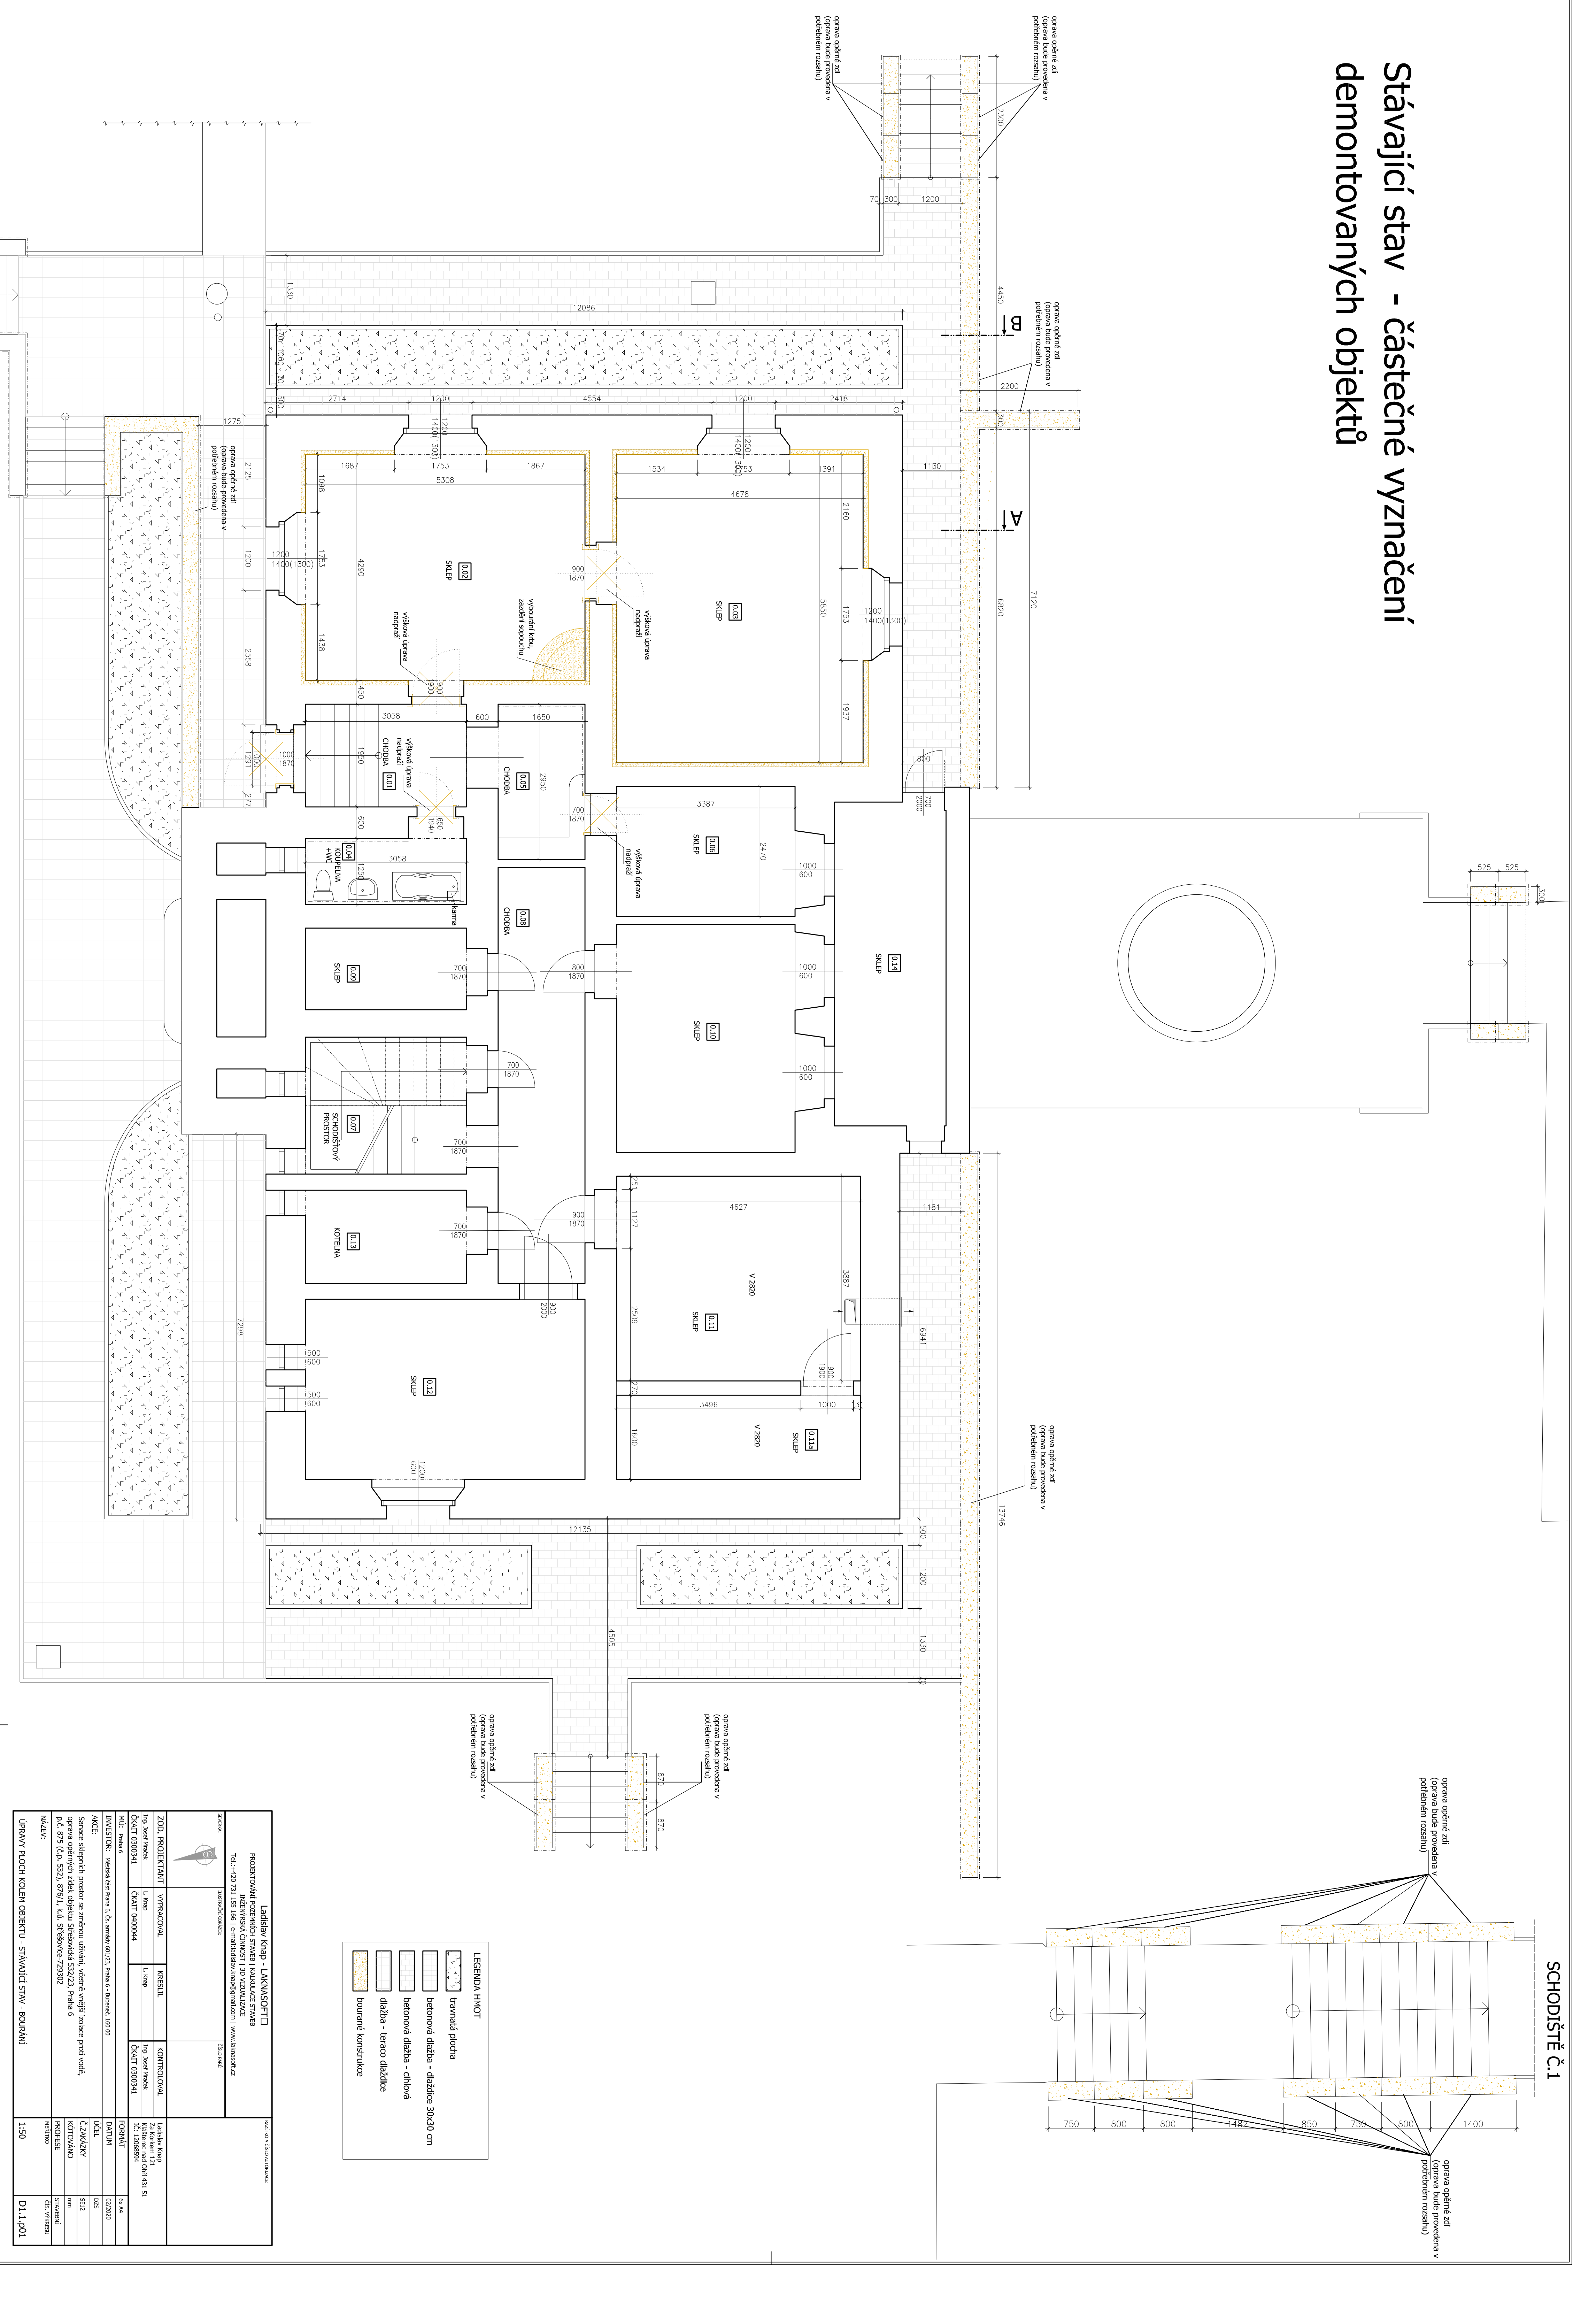

SCHODIŠTĚ č.1

LEGENDA HMOT			
	trassová plocha		betonová dlažba - dlaždice 30x30 cm
	betonová dlažba - chlová		dlažba - teraso dlaždice
	bourané konstrukce		

LADĚKAR KOP - LAMNSOFT			
PROJEKTOVÁNÍ POZEMNÍCH STAVB I LOKALIZACE STAVB			
INŽENÝRSKÁ ČINNOST I 3D VIZUALIZACE			
TEL.: +420 731 155 161 email: ladekar.kop@lamnssoft.cz www.ladekar.cz			
ILUSTRAČNÍ OBRÁZKOVÉ			
OBJEKT: Práha 6			
INVESTOR: Městská část Praha 6, O. územní 60/223, Práha 6 - Střešovice, 160 00			
AKCE: Sanace stávajícího prostoru se změnou užití, včetně vnější podlahy pod vod.			
oprava opěrných zdí objektu Střešovice 53/23, Práha 6			
PČ: 873 (č. 532), 879/1, k.ú. Střešovice 23002			
NAZEV: ÚPRAVY PLOCH KOLEM OBJEKTU - STAVAJÍCÍ STAV - BOURÁNÍ			
MÁŠTVO A ÚSTUPNOST			D1.1.p01
MÁŠTVO A ÚSTUPNOST			1:50