


POHLED



PŮDORYS

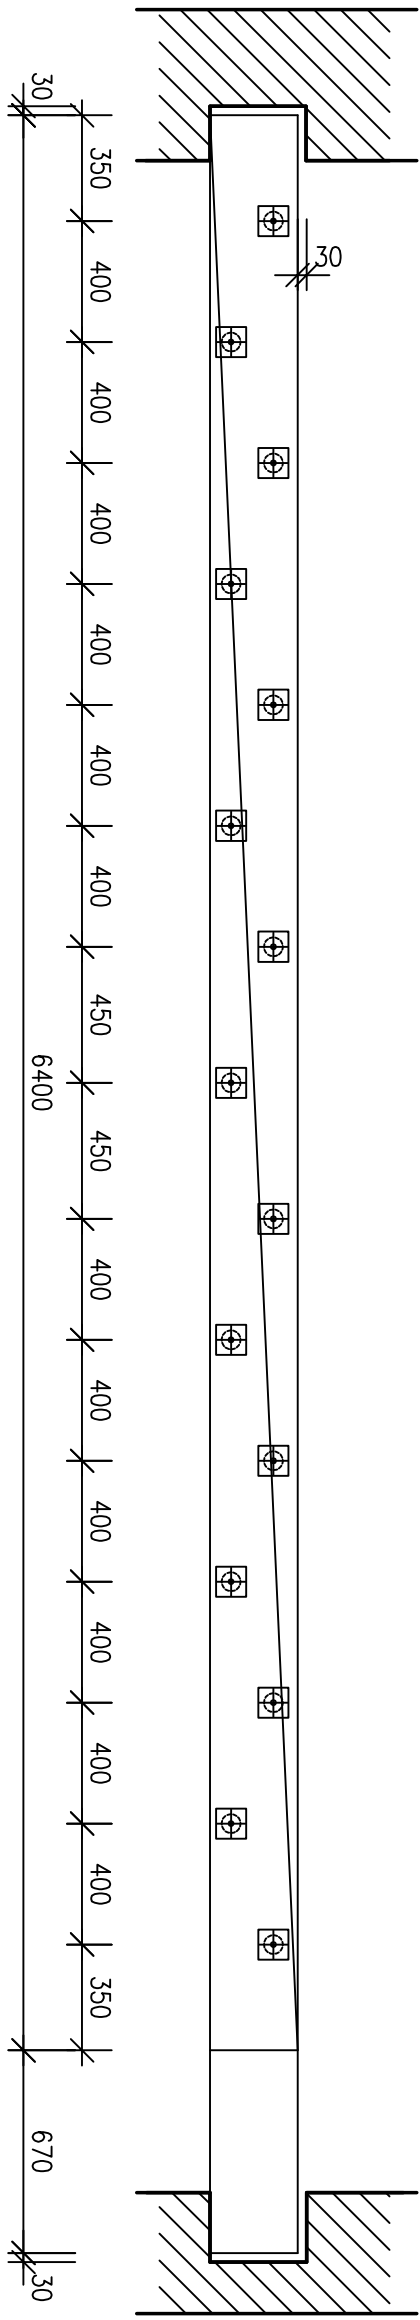