



SITUACE, M=1:500

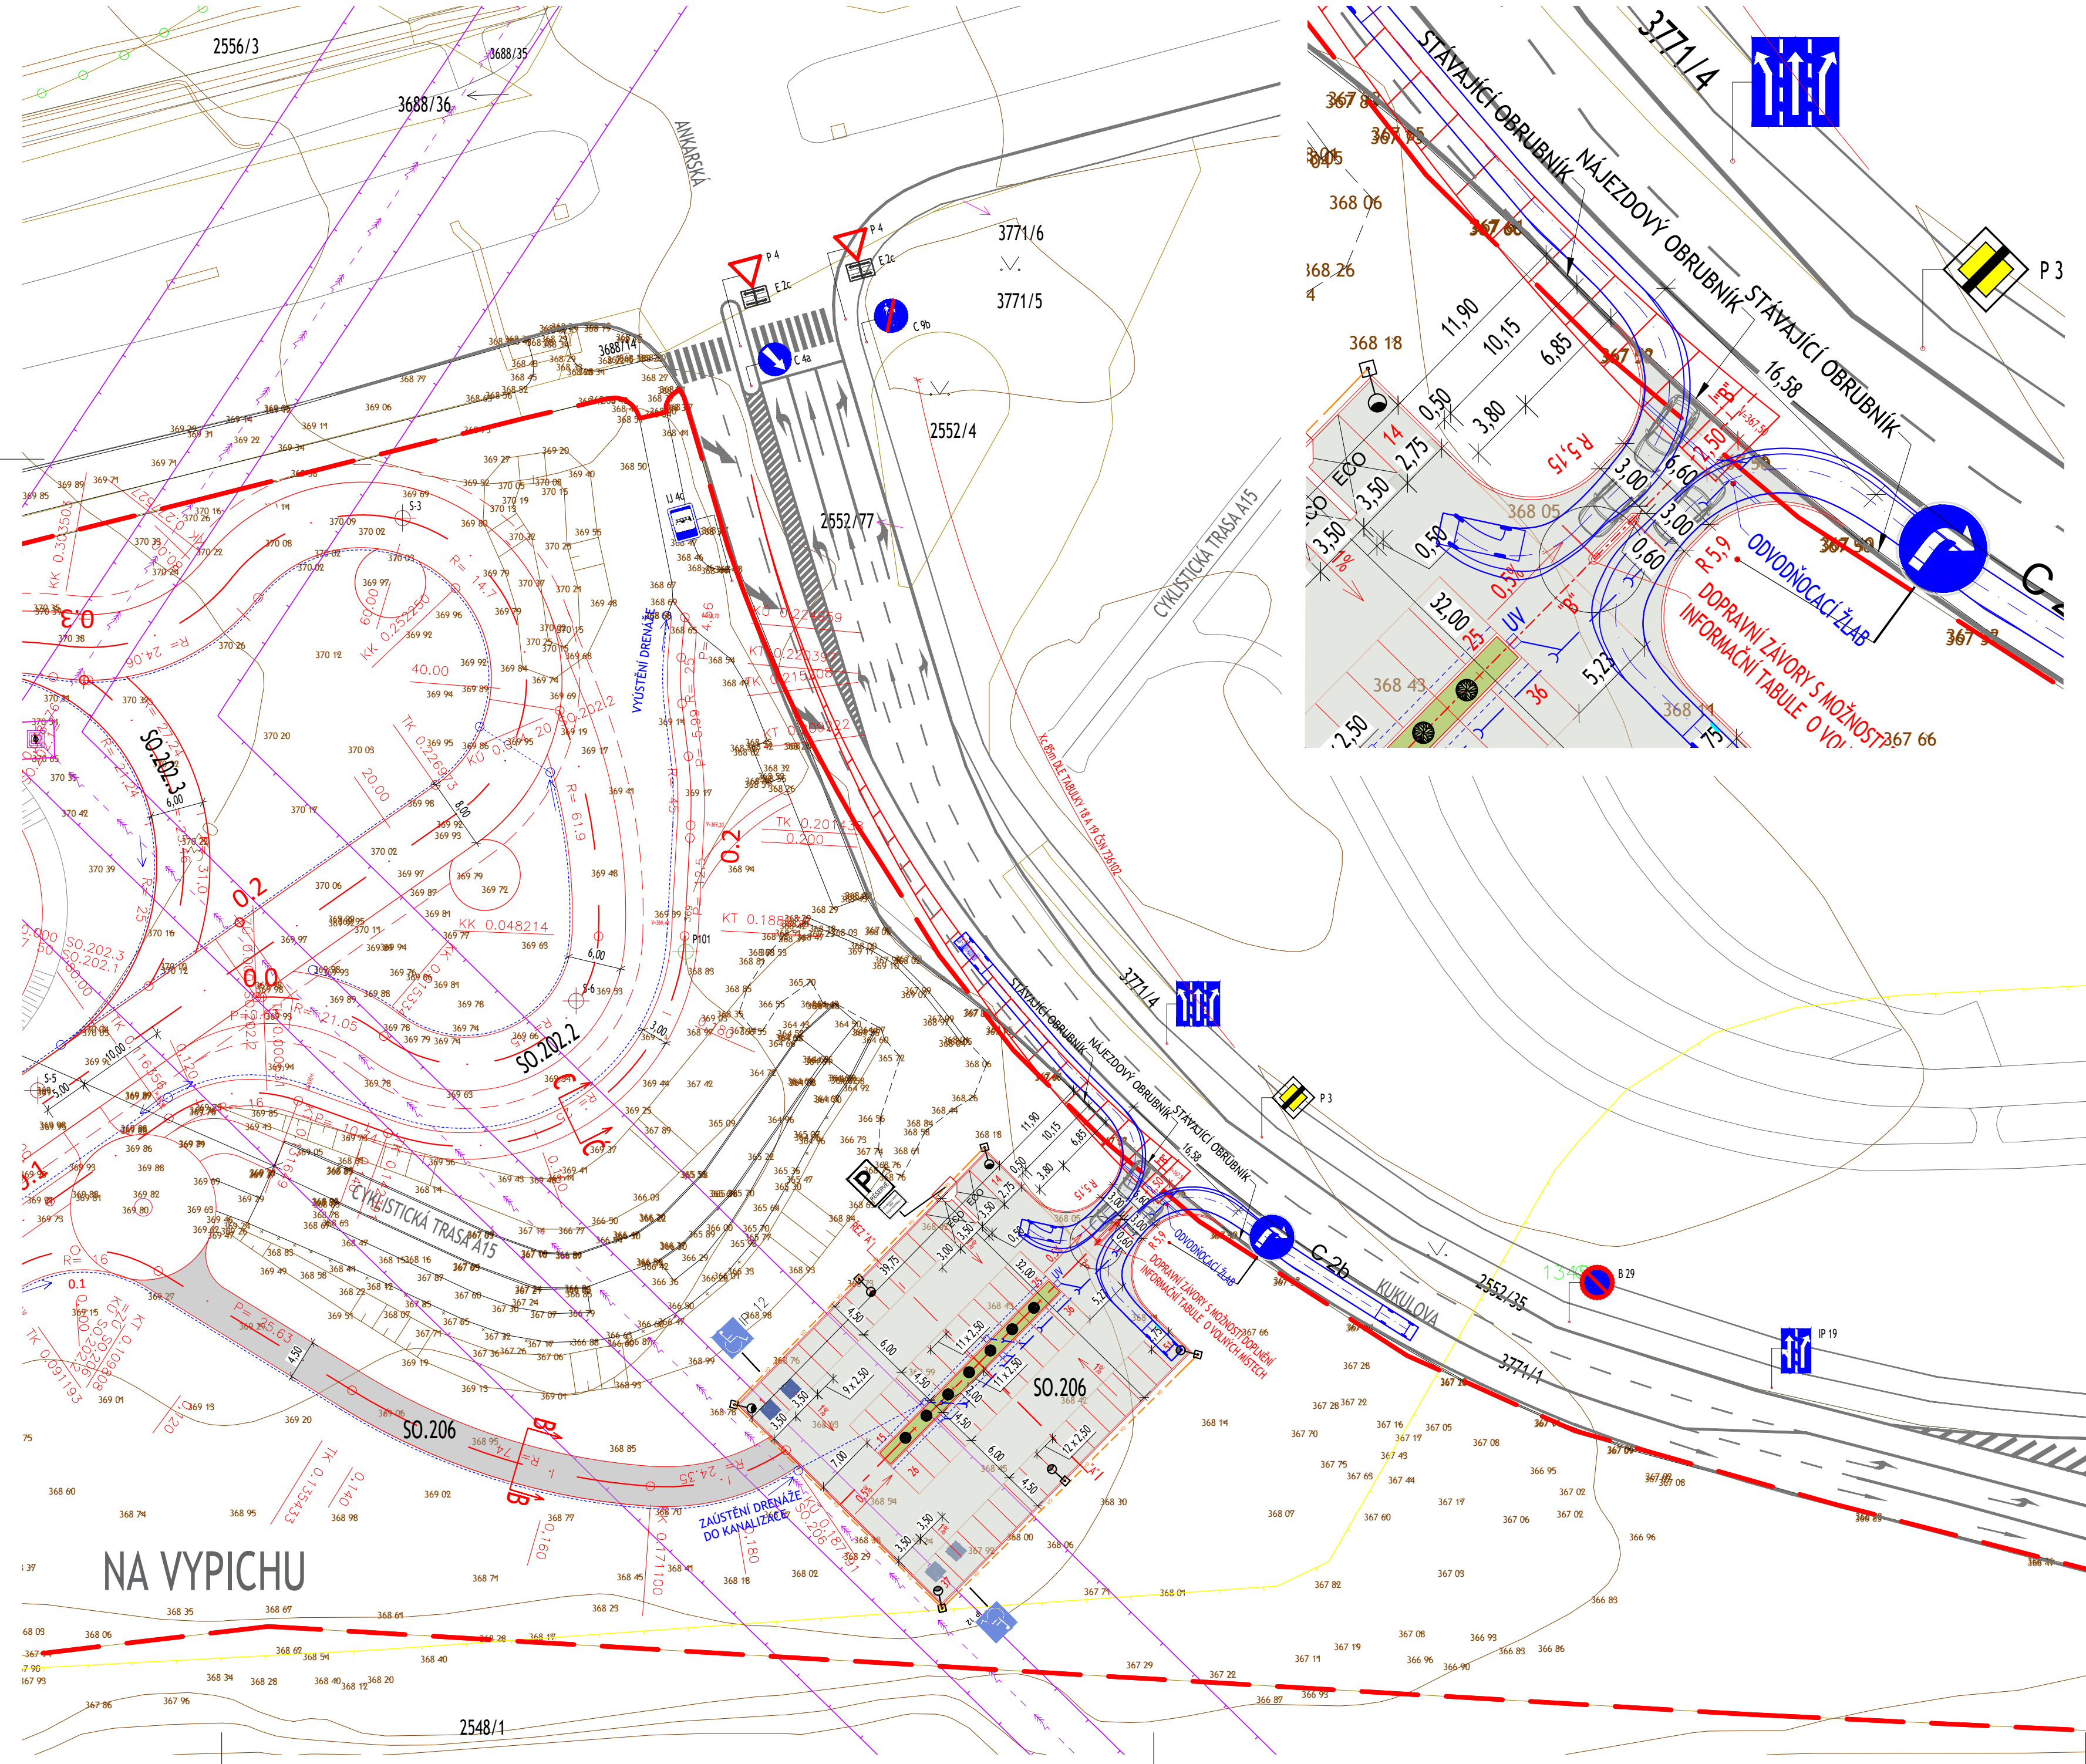

DETAIL SJEZDU, M=1:250

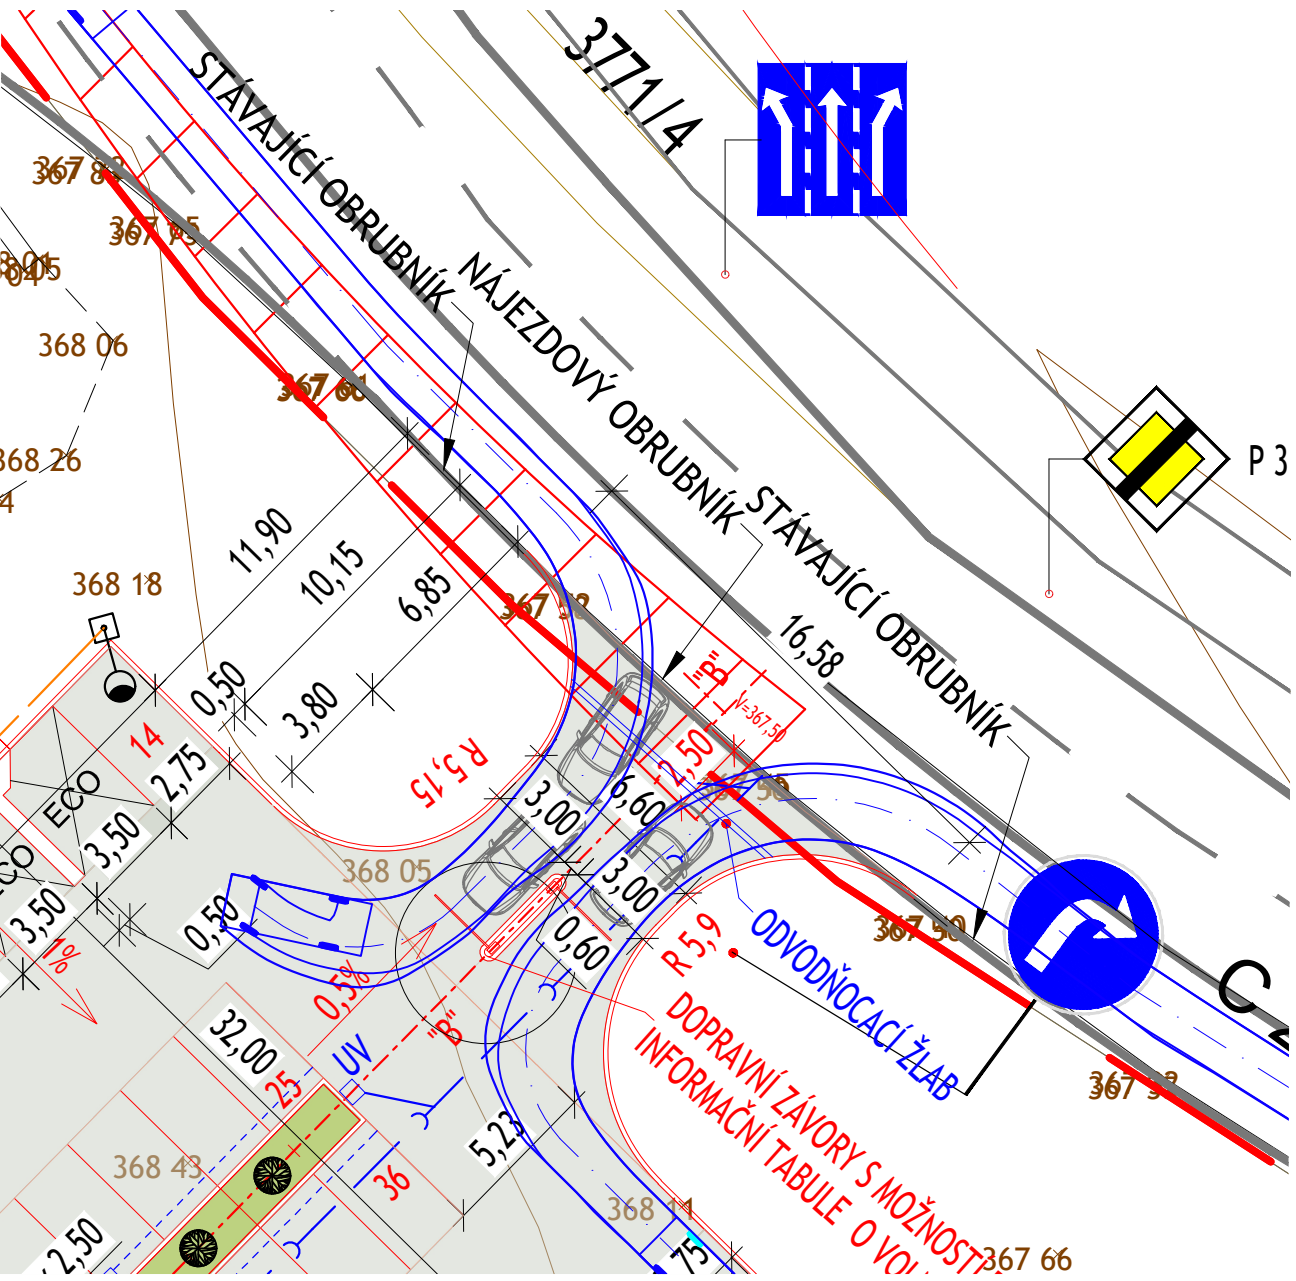

STÁVAJÍCÍ INŽENÝRSKÉ SÍTĚ

- SILOVÉ VELMI VYSOKÉ NAPĚTÍ NADZEMNÍ - PREDISTRIBUCE, A.S.
- OCHRANNÉ PÁSMO VVN
- OCHRANNÉ PÁSMO VTL

LEGENDA

- ŘEŠENÉ ÚZEMÍ
- NOVÝ STAV
- NOVÝ STAV - OCHRANNÉ PÁSMO DRÁHY
- VRSTEVNICE
- VÝŠKOPIS, POLOHOPIS - VIZ GEOTETICKÉ ZAMĚŘENÍ
- KATASTRÁLNÍ MAPA
- STÁVAJÍCÍ OBJEKTY
- VEČNÉ BŘEMENO
- PARCELNÍ ČÍSLO
- IG PRŮZKUMNÉ SONDY S-1 AŽ S-7 - VIZ IGHP
- ARCHIVNÍ VRTY IG - VIZ IGHP
- STOŽÁR VELMI VYSOKÉHO NAPĚTÍ, STOŽÁR Č. 8

LEGENDA PLOCH

- PARKOVIŠTĚ - ZASAKOVACÍ DLÁŽBA
- ZPEVNĚNÁ PLOCHA - ASFALT
- ZELEŇ
- NÁVRH KANALIZACE
- NÁVRH VO

POZNÁMKY

- Y ROZHLEDOVÝCH TROJÚHELNÍKŮ PŘIPOJENÍ NA POZEMLNÍ KOMUNIKACI NEBUDOU UMÍSTĚNY ŽÁDNÉ PEVNÉ PŘEKÁŽKY VČETNĚ ZELENĚ A SLOUPŮ O PRŮMĚRU VĚTŠÍM NEŽ 15 cm.
- PŘED PARKOVACÍM SYSTÉMEM JE PROSTOR UMOŽŇUJÍCÍ ZASTAVENÍ DVOU AUTOMOBILŮ ZA SEBOU O DÉLCE 10,15 m.
- NAVŘENÉ ŘEŠENÍ JE ŘEŠENO S OHLEDEM NA PŘÍSTUPNOST A BEZBARIÉROVOST DLE ČSN 734001.
- PARKOVACÍ SYSTÉM BUDE UMOŽŇOVAT MOŽNOST ROZŠÍŘENÍ O INFORMAČNÍ ZAŘÍZENÍ O VOLNÝCH PARKOVACÍCH MÍSTĚCH.

<div>Revize</div> <div>ČÍSLO - DATUM - POPIS ZMĚNY</div> <div>R01 - 2024-10-02 - zapracování připomínek DOSS</div> <div>R02 - 2024-12-05 - zapracování požadavku PCR</div>	<div>Schema</div> <div></div>	<div>Paré</div> <div>Severka</div> <div>N</div>
<div>Investor</div> <div>Městská část Praha 6</div> <div>Kontaktní osoba investora</div> <div>Městská část Praha 6</div> <div>Mgr. Jakub Stárek</div> <div>Čs. armády 23, 160 52 Praha</div> <div>Tel.: +420 220 189 155</div> <div>Generální projektant</div> <div>A PLUS a.s.</div> <div>Hlavní inženýr projektu</div> <div>VÍT MOLÉR</div> <div>Zástupce hlavního inženýra projektu</div> <div>TOUŠ ZELINKA</div> <div>Hlavní architekt projektu</div> <div>VÍT MOLÉR</div> <div>Projektant části PD</div> <div>Ing. Antonín Kubín</div> <div>Zodpovědný projektant</div> <div>Ing. Antonín Kubín</div> <div>Vypracoval</div> <div>Ing. Antonín Kubín</div>	<div>Adresa investora</div> <div>Městská část Praha 6</div> <div>IC: 00063703</div> <div>DS: bmzbv7c</div> <div>Adresa generálního projektanta</div> <div>ČESKÁ 154/12, 602 00, BRNO</div> <div>E.: info@aplus.cz</div> <div>Tel.: +420 542 210 101</div> <div>IC: 26236419</div> <div>DIČ: CZ26236419</div> <div>DS: afhm2t8</div> <div>Adresa projektanta části PD</div> <div>Střední 11, 60200, Brno</div> <div>E.: antonin.kubin@email.cz</div> <div>Tel.: 608833413</div> <div>IC: 66588243</div> <div>DIČ: 38t6x3</div>	<div></div> <div></div>
<div>Název stavby</div> <div>AREÁL KOLEČKOVÝCH SPORTŮ - LADRONKA</div> <div>Stupeň</div> <div>DOKUMENTACE PRO SPOLEČNÉ POVOLENÍ</div> <div>Název stavebního objektu</div> <div>Parkoviště a přístupová cesta</div> <div>Část</div> <div>Dokumentace objektu</div> <div>Název výkresu</div> <div>Situace</div> <div>Zakázkové číslo</div> <div>3283</div> <div>Datum</div> <div>2024-05-15</div> <div>Měřítko</div> <div>1:500 / 250</div>	<div>Stavba</div> <div>AKL</div> <div>Stupeň</div> <div>DUSP</div> <div>Číslo PS-SO</div> <div>SO.206</div> <div>Označení části</div> <div>D</div> <div>Číslo výkresu</div> <div>2</div> <div>Revize</div> <div>02</div>	<div></div>